Общество с ограниченной ответственностью
«Параллакс Поволжье»

Регистрационный номер НП «Союз архитекторов и проектировщиков «ВОЛГА-КАМА» в государственном реестре саморегулируемых организаций СРО-П-114-14012010 от 14.01.2010.
Регистрационный номер ООО «Параллакс Поволжье» в реестре Союза 173 от 19.06.2017.

Заказчик: АО «КИП «Мастер»

«Промышленный технопарк «Олимп». Этап 1.Научно-административное здание. Этап 2. Научно-производственное здание» (адрес объекта: РТ, г. Набережные Челны, промышленно-коммунальная зона, ул. Техническая).

ПРОЕКТНАЯ ДОКУМЕНТАЦИЯ

Этап 1. Научно-административное здание

Раздел 3: «Объемно-планировочные и архитектурные решения»

ПП-0680/1-АР

Том 3

Изм.	№ док.	Подпись	Дата
1	07-23		06.23

2023

Общество с ограниченной ответственностью
«Параллакс Поволжье»

Регистрационный номер НП «Союз архитекторов и проектировщиков «ВОЛГА-КАМА» в государственном реестре саморегулируемых организаций СРО-П-114-14012010 от 14.01.2010.
Регистрационный номер ООО «Параллакс Поволжье» в реестре Союза 173 от 19.06.2017.

Заказчик: АО «КИП «Мастер»

«Промышленный технопарк «Олимп». Этап 1. Научно-административное здание. Этап 2. Научно-производственное здание» (адрес объекта: РТ, г. Набережные Челны, промышленно-коммунальная зона, ул. Техническая)

ПРОЕКТНАЯ ДОКУМЕНТАЦИЯ

Этап 1. Научно-административное здание

Раздел 3: «Объемно-планировочные и архитектурные решения»

ПП-0680/1-АР

Том 3

Изм.	№ док.	Подпись	Дата
1	07-23		06.23

Главный инженер проекта _____Асадуллин Э.И.

2023

Согласовано

Взам. инв. №

Подп. и дата

Инв. № подл.

Разрешение	Обозначение	ПП-0680/1-АР
07-23	Наименование объекта строительства	Промышленный технопарк «Олимп». Этап 1. Научно-административное здание. Этап 2. Научно-производственное здание» (адрес объекта: РТ, г. Набережные Челны, промышленно-коммунальная зона, ул. Техническая)

Изм.	Лист	Содержание изменения	Код	Примечание
		Текстовая часть		
1	2	Изменена нумерация страниц в содержании;	1	Зам.
1	8	Внесена информация о лифтах;	1	Зам.
1	9	Внесена информация о минимальной высоте ограждений; Внесена информация о столовой-раздаточной, расчет посадочных мест;	1	Зам.
1	10-11	Дан обосновательный расчет принятого количества сан. приборов;	1	Зам.
1	15	Дополнено описание по отделки помещений;	1	Зам.
1	17	Устранены и заменены недействующие нормативные документы;	1	Зам.
1	18	Добавлен энергетический паспорт здания;	1	
		Графическая часть		
1	2	В помещении 016, 025 добавлены раковины;	4	Зам.
1	4-6	В помещениях сан. узлов в осях 2-3/В-Г добавлены раковины;	4	Зам.
1	7	В помещении 506 добавлен тамбур при сан. узле;	4	Зам.
1	9-10	Указаны высоты этажа на разрезах ;	1	Зам.
1	11	Указаны размеры между витражным остеклением; Изменение заполнения верхнего пояса витража В29, на противопожарную отсечку стемалит;	4	Зам.
1	12-13	Указаны размеры между витражным остеклением;	4	Зам.

Согласовано

Н.контр.

Изм. внес	Коваленко		06.23
Составил	Коваленко		06.23
ГИП	Асадуллин		06.23
Утв.	Асадуллин		06.23

PARALLAX
поволжье

Лист	Листов
1	2

Разрешение	Обозначение	ПП-0680/1-АР
07-23	Наименование объекта строительства	Промышленный технопарк «Олимп». Этап 1. Научно-административное здание. Этап 2. Научно-производственное здание» (адрес объекта: РТ, г. Набережные Челны, промышленно-коммунальная зона, ул. Техническая)

Изм.	Лист	Содержание изменения	Код	Примечание
		Графическая часть		
1	15-18	Изменение типа и марки витражных перегородок на этажах;	1	Зам.
1	26	Изменение типа и марки витражных перегородок в спецификации;	1	Зам.
1	27.1	Внесение изменений в спецификацию;	1	Изм.1
1	27.2	Изменение заполнения верхнего пояса витража В29, на противопожарную отсечку стемалит;	1	Изм.1
1	28	Изменение в спецификации заполнения дверных проемов;	1	Изм.1
1	29	Изменение в схеме дверей;	1	Изм.1

Согласовано

Н.контр.

СОДЕРЖАНИЕ

Обозначение	Наименование	Номер страницы
ПП-0680/1-АР. С	Содержание	2
ПП-0680/1-СП	Состав проектной документации	4
ПП-0680/1-АР. ПЗ	Текстовая часть	
	а) Описание внешнего вида объекта капитального строительства, описание и обоснование пространственной, планировочной и функциональной организации объекта капитального строительства;	7
	б) Обоснование принятых объемно-пространственных и архитектурно-художественных решений, в том числе в части соблюдения предельных параметров разрешенного строительства, реконструкции объекта капитального строительства;	12
	б_1) Обоснование принятых архитектурных решений в части обеспечения соответствия зданий, строений и сооружений установленным требованиям энергетической эффективности;	12
	б_2) Перечень мероприятий по обеспечению соблюдения установленных требований энергетической эффективности к архитектурным решениям, влияющим на энергетическую эффективность зданий, строений и сооружений;	13
	б_3) Описание и обоснование принятых архитектурных решений, направленных на повышение энергетической эффективности объекта капитального строительства;	13
	в) Описание и обоснование использованных композиционных приемов при оформлении фасадов и интерьеров объекта капитального строительства;	14
	г) Описание и обоснование решений по отделке помещений основного, вспомогательного, обслуживающего и технического назначения;	14

Обозначение	Наименование	Номер страницы
	д) Описание архитектурных решений, обеспечивающих естественное освещение помещений с постоянным пребыванием людей;	15
	д_1) результаты расчетов продолжительности инсоляции и коэффициента естественной освещенности;	16
	е) описание архитектурно-строительных мероприятий, обеспечивающих защиту помещений от шума, вибрации и другого воздействия;	16
	ж) описание решений по светоограждению объекта, обеспечивающих безопасность полета воздушных судов (при необходимости);	16
	з) описание и обоснование принятых объемно-планировочных решений объекта капитального строительства, обеспечивающих в том числе соблюдение санитарно-эпидемиологических требований;	16
	з_2) обоснование номенклатуры, компоновки и площадей помещений основного, вспомогательного, обслуживающего назначения и технического назначения - для объектов непроизводственного назначения;	16
	Технико-экономические показатели	17
	Перечень нормативной документации, использованной при разработке раздела	17
	Энергетический паспорт здания	18
ПП-0680/1-АР	Объемно-планировочные и архитектурные решения (графическая часть)	

СОСТАВ ПРОЕКТНОЙ ДОКУМЕНТАЦИИ (начало)

Номер тома	Обозначение	Наименование	Примечание
1	ПП-0680/1-ПЗ	**Раздел 1** Пояснительная записка	
2	ПП-0680/1-ПЗУ	**Раздел 2** Схема планировочной организации земельного участка	
3	ПП-0680/1-АР	**Раздел 3** Объемно-планировочные и архитектурные решения	
4	ПП-0680/1-КР	**Раздел 4** Конструктивные решения	
		Раздел 5 Сведения об инженерном оборудовании, о сетях и системах инженерно-технического обеспечения	
5.1.1 5.1.2	ПП-0680/1-ИОС1.1 ПП-0680/1-ИОС1.2	**Подраздел 1** Система электроснабжения **Часть 1** Наружные сети электроснабжения **Часть 2** Внутренние сети электроснабжения	
5.2.1 5.2.2	ПП-0680/1-ИОС2.1 ПП-0680/1-ИОС2.2	**Подраздел 2** Система водоснабжения. **Часть 1** Наружные сети водоснабжения **Часть 2** Внутренние сети водоснабжения	
5.3.1 5.3.2	ПП-0680/1-ИОС3.1 ПП-0680/1-ИОС3.2	**Подраздел 3** Система водоотведения **Часть 1** Наружные сети водоотведения **Часть 2** Внутренние сети водоотведения	
5.4.1 5.4.2 5.4.3	ПП-0680/1-ИОС4.1 ПП-0680/1-ИОС4.2 ПП-0680/1-ИОС4.3	**Подраздел 4** Отопление, вентиляция, тепловые сети **Часть 1** Отопление, вентиляция. **Часть 2** Кондиционирование. **Часть 3** Тепловые сети.	
5.5.1 5.5.2 5.5.3 5.5.4 5.5.5	ПП-0680/1–ИОС5.1 ПП-0680/1–ИОС5.2 ПП-0680/1–ИОС5.3 ПП-0680/1–ИОС5.4 ПП-0680/1–ИОС5.5	**Подраздел 5** Сети связи. **Часть 1** Наружные сети связи **Часть 2** Слаботочное оборудование **Часть 3** Автоматическая пожарная сигнализация **Часть 4** Технические средства охраны **Часть 5** Автоматизация инженерных систем	
6.1 6.2	ПП-0680/1–ТХ1 ПП-0680/1– ТХ.2	**Раздел 6** Технологические решения. **Часть 1** Технологические решения. **Часть 2** Технологические коммуникации	
7	ПП-0680/1–ПОС	**Раздел 7** Проект организации строительства	
8	ПП-0680/1–ООС	**Раздел 8** Мероприятия по охране окружающей среды	
9	ПП-0680/1–ПБ	**Раздел 9** Мероприятия по обеспечению пожарной безопасности **Часть 1** Мероприятия по обеспечению пожарной безопасности	
10	ПП-0680/1–ТБЭ	**Раздел 10** Требования к обеспечению безопасной эксплуатации объектов капитального строительства	

СОСТАВ ПРОЕКТНОЙ ДОКУМЕНТАЦИИ (окончание)

Номер тома	Обозначение	Наименование	Примечание
11	ПП-0680/1– ОДИ	**Раздел 11** Мероприятия по обеспечению доступа инвалидов к объекту капитального строительства	
12	ПП-0680/1–СМ	**Раздел 12** Смета на строительство, реконструкцию, капитальный ремонт, снос объекта капитального строительства"	

Соответствие проектной документации действующим нормам и правилам

Проектная документация разработана в соответствии с требованиями Федерального закона 384-ФЗ "Технический регламент о безопасности зданий и сооружений.

Технические решения, принятые в проектной документации, соответствуют требованиям экологических, санитарно-гигиенических, противопожарных и других норм, действующих на территории Российской Федерации и обеспечивают безопасную для жизни и здоровья людей эксплуатацию объекта при соблюдении предусмотренных проектом мероприятий.

Главный инженер проекта Э.И. Асадуллин

ТЕКСТОВАЯ ЧАСТЬ

Данный проект разработан на основании задания на проектирование и предусматривает строительство объекта: "Промышленный технопарк "Олимп" Этап 1. Научно-административное здание", расположенного по адресу: РТ, г. Набережные Челны, промышленно-коммунальная зона, ул. Техническая.
Условия строительства:

-район строительства - г. Набережные Челны;
-район по весу снегового покрова - V (S/g=2,25кПа);
-район по скоростному напору ветра - II (30 кг/м2);
-расчетная температура наружного воздуха в зимнее время - (-31°С);
-нормативная глубина промерзания грунтов - 1,7м;

Характеристика проектируемого здания:

-класс сооружения КС2
-уровень ответственности - нормальный
-степень огнестойкости - II
-класс функциональной пожарной опасности - Ф4.3, Ф5.1
-класс конструктивной пожарной опасности - С0.

Проект рассчитан на производство работ в летнее время. При производстве работ в зимнее время необходимо руководствоваться указаниями СП 70.13330.2012.

Функциональное назначение объекта – здания органов управления учреждений, проектно-конструкторских организаций, информационных и редакционно-издательских организаций, научных организаций, банков, контор, офисов. Предусмотрено для размещения в нем оборудования для проведения лабораторных испытаний.

В проектной документации выполнены отклонения:

1. Отсутствует автоматическая система пожаротушения в помещении столовой (табл. 3 п. 43 СП 486.1311500-2020).

2. Отсутствует удаление продуктов горения при пожаре системами вытяжной противодымной вентиляции в коридорах и офисах (п. 7.2 в СП 7.13130-2013).

3. Отсутствует удаление продуктов горения при пожаре системами вытяжной противодымной вентиляции в коридорах подвального этажа (п. 7.2б СП 7.13130-2013).

4. Ширина маршей всех лестниц на всех этажах менее 1.2 м (между поручнями ограждений, между стеной и ограждениями) (п. 4.4.1 СП 1. 13130-2020).

5. Лестничная клетка в осях Т-Р в подвале шириной менее 1.2 м в свету, так же двери выхода на нее и из нее, аналогично лестничная клетка в осях Е-Ж на 5-ом этаже (п. 4.4.1 СП 1. 13130-2020).

6. В лестничных клетках установлены окна с площадью остекления менее 1.2 м2 (п. 4.4.12 СП 1. 13130-2020).

7. Двери выхода из лестничных клеток менее ширины марша лестницы в свету (п. 4.2.20 СП 1. 13130-2020).

8. Помещение в осях 14-17 имеют один эвакуационный выход (п. 4.2.7 СП 1. 13130-2020).

9. Не выполнены расчеты расстояний от более удаленных помещений до выхода наружу, либо в лестничную клетку (табл. 6 СП 1. 13130-2020).

10. Использование системы алюминиевых остекленных перегородок, отделяющих общие пути эвакуации (коридоры, холлы, вестибюли, фойе) с пределом огнестойкости менее EIW30.

Данные отклонения были сняты расчетом пожарных рисков рег. номер 4р./23 от 04.04.2023г, рег. номер 5р./23 от 07.04.2023г.

а) Описание внешнего вида объекта капитального строительства, описание и обоснование пространственной, планировочной и функциональной организации объекта капитального строительства.

Проектируемый объект является объектом незавершенного строительства, не введенным в эксплуатацию. Исходными для проектирования являются материалы обследования «ТЕХНИЧЕСКИЙ ОТЧЕТ № 2023/ЗиС-08» по результатам обследования технического состояния строительных конструкций объекта незавершенного строительства: промышленный технопарк «Олимп». Научно-административное здание», представленный ООО «КОНЦЕПТ СТРОЙ ПРОЕКТ».

Научно-административное здание представляет собой корпус, состоящий из двух 4 и 5 этажных блоков (5-ти и 6-ти этажных, включая подвал), примыкающих к друг другу под прямым углом. Размеры в осях 46,06х24 и 85х15 м.

Отметка парапета здания +17,890 в осях 1-17/А-Ж, +14,780 в осях 1-5/Ж-Т.

Отметка парапета лестничных клеток +20,600 в осях 1-2/Е-Ж и 13-14/А-Б.

Конструктивный тип здания – сборный железобетонный каркас (колонны сечением 400х400мм, ригели, балки - балочные двутавры, диафрагмы жёсткости, плиты перекрытия). Конструктивная схема – рамная.

В качестве наружного стенового ограждения применены сэндвич-панели толщиной 150мм с утеплителем на основе базальтового волокна по технологии завода-изготовителя без дополнительной отделки и с обеспечением предела огнестойкости REI 150.

Наружные стены выше отм. 0,000 из силикатного одинарного рядового кирпича марки СОР-100/15 на цементно-песчаном растворе марки М75 с армированием сетками через 4 ряда кладки из арматуры Ø4ВрI по ГОСТ 6727-80 с размерами ячейки 50х50мм.

Перегородки толщиной 120мм выполнены из силикатного одинарного рядового кирпича марки СОР-100/15 на цементно-песчаном растворе марки М75 с армированием сетками через 4 ряда кладки из арматуры Ø4ВрI по ГОСТ 6727-80 с размерами ячейки 50х50мм, с последующей штукатуркой.

Перегородки помещений выполнены по технологии поэлементной сборки из ламинированных гипсокартонных листов марки ЛГКЛ на металлическом каркасе и с заполнением утеплителем на основе базальтового волокна толщиной 125мм.

Перегородки помещений сан.узлов выполнены по технологии системы "КНАУФ" поэлементной сборки из гипсокартонных листов марки ГКЛВ на металлическом каркасе и с заполнением утеплителем на основе базальтового волокна и последующей облицовкой керамической плиткой. Тип перегородок по серии 1.031.9-2.00 Комплексные системы КНАУФ - С111 толщиной 125мм.

Объемно-планировочные решения проектируемого объекта приняты в соответствии с технологической схемой, согласованной с заказчиком, с действующими нормативными документами, с обеспечением пожаробезопасности при эксплуатации здания.

Принципиальные решения, размеры и этажность здания приняты в соответствии с технологическими требованиями заказчика. В здании 5 этажей и один подземный этаж (подвал). Вертикальная коммуникация подвала и первого этажа осуществляется через лестницу в осях К-Л/4-6 и лифты размещенные в осях В-Г/4-5, В-Г/13-14. Вертикальная коммуникация надземных этажей осуществляется через лестницы в осях 1-2/Е-Ж, 1-2/Р-Т 13-14/А-Б и лифты в осях В-Г/4-5, В-Г/13-14.

Лифт ООО” АльфаЛифт” ПБА0410Т 950х1100х2100 мм
г/п -400кг
скорость движения кабины- 1,0 м/с
ширина двери кабины- 800 мм
режим перевозки пожарных подразделений- нет

Лифт ООО” АльфаЛифт” ЛП-0401К 950х1100х2100 мм
г/п -400кг
скорость движения кабины- 1,0 м/с
ширина двери кабины- 700 мм

режим перевозки пожарных подразделений- нет

Лифт ООО" АльфаЛифт" ЛП-101КШ 2100х1100х2100 мм
г/п -1000кг
скорость движения кабины- 1,0 м/с
ширина двери кабины- 1200 мм
режим перевозки пожарных подразделений- да.

Все лестницы оснащены ограждающими конструкциями с высотой 900мм, на участках с опасным перепадом в осях 1-2/Е-Ж минимальная высота ограждения 1200 мм.

В подвальном этаже расположена столовая раздаточная общей численностью посадочных мест 188 и VIP-зал на 28 мест. Количество посадочных мест из расчета 1 посадочное место на 4 человека в соответствии с п. 5 СП 44.13330.2011

Расчет посадочных мест:

Общее количество работников 789 (этап 1), 28 (этап 2), общее 817 человек.

Общее количество посадочных мест с учетом 1 место на 4 человека 205 мест.

Проектом предусмотрено размещение 216 посадочных мест.

В столовой не предполагается полный цикл готовки еды. Еда поступает в формате полуфабрикатов и доготавливается в помещении доготовочной, далее раздается на раздаточной. Так же в подвальном этаже размещены: служебные и технические помещения, электрощитовая, вент. камера, спортзал, помещение персонала обслуживания, душевая, раздевалка, лаборатория декарбонизации, лаборатория перспективных материалов: кабинет микроскопии, участок физтех. испытаний, кабинет спектрометрии, механический участок, шахта погрузчика, лестничные клетки, лифтовой холл, коридоры и тамбуры. Раздевалки, размещенные в подвальном этаже предназначены для сотрудников научно-производственного здания относящихся к группе производственных процессов 1а, дополнительные помещения для стирки, сушки и складирования не требуются. Помещения подвала высотой в чистоте 3м, за исключением помещения технического назначения 034, высота данного помещения в чистоте 2,51 м и помещений 023 помещение персонала (без постоянного пребывания), 024 душевые высота данных помещений 2,61м.

На 1 этаже расположены: шоу-рум, вестибюль, подсобные служебные и технические помещения, электрощитовая, вент. камера, спортзал, помещение персонала обслуживания, душевая, раздевалка, комната приема пищи и психоэмоциональной разгрузки, лаборатория декарбонизации, медицинский пункт, учебный класс, гардероб, переговорная. Лаборатории топливных элементов. Блоки газового анализа, оптического и рентгеновского анализа, термического анализа, физического и электрохимического анализа, пробоподготовки, инженерная, склад реактивов и посуды, лестничные клетки, лифтовой холл, коридоры и тамбуры. Высота этажа – 3,6м.

На 2-5 этажах расположены: лифтовые холлы, подсобные служебные и технические помещения, электрощитовые, вент. камера, спортзал, помещение персонала обслуживания, душевая, раздевалка, комнаты приема пищи и психоэмоциональной разгрузки, лаборатория декарбонизации, медицинский пункт, учебный класс, гардероб, переговорная. лаборатория вычислительного дизайна, и лестничные клетки, лифтовой холл, коридоры и тамбуры, офисы, санузлы, комнаты уборочного инвентаря, вент. камеры. Высота 2-5 этажа – 3,3м.

На первом этаже в плане выступами акцентированы входные группы.

Здание предусмотрено для посещения людьми с ограниченными возможностями в пределах первого этажа. В здании предусмотрено размещение входной группы в осях 1/Д-Л в соответствии с СП 59.13330.2020 «Доступность зданий и сооружений для маломобильных групп населения».

Выход на кровлю осуществляется через лестничные клетки в осях 1-2/Е-Ж и 13-14/А-Б связь между кровлями 4-х и 5-го блока через стремянку в осях Г/4. Дополнительный выход на кровлю через металлическую лестницу в осях Т-4.

Количество путей эвакуации с каждого этажа соответствует необходимым требованиям СП 1.13130.2020 «Системы противопожарной защиты. Эвакуационные пути и выходы».

По заданию на проектирование и ТХ проектом предусмотрено общая численность работающих 789 человек. Численность мужчин и женщин принята в соответственно 70% и 30%. Наличие сан.узлов и оснащение их сан. приборами в соответствии с П. 5.25 СП 44.13330.2011.

Численность работников на этаже с учетом процентного соотношения 70%/30% (в числителе данных показаны мужчин в знаменателе женщин)

Подвал: постоянных рабочих мест не предусмотрено проектом. Для временного пребывания людей предусмотрено размещение женского сан. узла с 4-я унитазами и 2-я раковинами и мужской сан. узел с 4-я унитазами, 4-я писсуарами и 2-я раковинами. В раздевалках при душевых в помещении 016,017 размещено 3 раковины и 3 душевых секции. В помещении 025,026 размещено 3 раковины и 4 душевые секции.

Для обеспечения гигиеничного пребывания в столовой обеспечивается размещение раковин в количестве 5-и штук. Для персонала столовой размещен отдельный сан узел и пом. 003.2 и душевая 003.4.

1-й этаж: проектом предусмотрено размещение 40-а постоянных рабочих мест в процентном соотношении 70/30% 28 (м)/ 12 (ж).

Минимальное количество сан. приборов мужского сан. узла унитаз -1шт. раковина -1шт., проектом предусмотрено размещение в пом. 149 -2шт. унитазов и -3шт. писсуаров, так же в пом. 122 размещается одна секция сан. узла.

Минимальное количество сан. приборов женского сан. узла унитаз -1шт. раковина -1шт., проектом предусмотрено размещение в пом. 150 -5шт. унитазов, так же в пом. 123 размещается одна секция сан. узла.

Для обеспечения требований СП 59.13330.2020 Доступность зданий и сооружений для МГН на первом этаже размещается универсальная кабинка пом. 147.

2-й этаж: проектом предусмотрено размещение 211-и постоянных рабочих мест в процентном соотношении 70/30% 148 (м)/ 64 (ж) (показатели округлены до большего).

Минимальное количество сан. приборов мужского сан. узла, унитаз -4шт. раковина -4шт. Проектом предусмотрено размещение в помещении 237 унитазов - 4шт., писсуаров -4шт. и раковин -3шт., в помещении 219 размещен унитаз -1шт., раковина -1шт.

Минимальное количество сан. приборов женского сан. узла, унитаз -3шт. раковина -3шт. Проектом предусмотрено размещение в помещении 238 унитазов - 8шт., раковин -4шт., так же в помещении 220 размещен унитаз -1шт., раковина - 1шт.

3-й этаж: проектом предусмотрено размещение 197-и постоянных рабочих мест в процентном соотношении 70/30% 138 (м)/ 60 (ж) (показатели округлены до большего).

Минимальное количество сан. приборов мужского сан. узла, унитаз -3шт. раковина -4шт. Проектом предусмотрено размещение в помещении 339 унитазов - 4шт., писсуаров -4шт. и раковин -3шт., в помещении 319 размещен унитаз -1шт., раковина -1шт.

Минимальное количество сан. приборов женского сан. узла, унитаз -2шт. раковина -3шт. Проектом предусмотрено размещение в помещении 340 унитазов - 8шт., раковин -4шт., так же в помещении 320 размещен унитаз -1шт., раковина - 1шт.

4-й этаж: проектом предусмотрено размещение 233-х постоянных рабочих мест в процентном соотношении 70/30% 163 (м)/ 70 (ж) (показатели округлены до большего).

Минимальное количество сан. приборов мужского сан. узла, унитаз -4шт. раковина -4шт. Проектом предусмотрено размещение в помещении 436 унитазов - 4шт., писсуаров -4шт. и раковин -3шт., в помещении 421 размещен унитаз -1шт., раковина -1шт.

Минимальное количество сан. приборов женского сан. узла, унитаз -3шт. раковина -3шт. Проектом предусмотрено размещение в помещении 370 унитазов - 8шт., раковин -4шт., так же в помещении 422 размещен унитаз -1шт., раковина - 1шт.

5-й этаж: проектом предусмотрено размещение 108-х постоянных рабочих мест в процентном соотношении 70/30% 76 (м)/ 33 (ж) (показатели округлены до большего).

Минимальное количество сан. приборов мужского сан. узла, унитаз -2шт. раковина -3шт. Проектом предусмотрено размещение в помещении 507 унитазов - 1шт., писсуаров -2шт. и раковин -2шт., в помещении 515 размещен унитаз -1шт., раковина -1шт.

Минимальное количество сан. приборов женского сан. узла, унитаз -2шт. раковина -2шт. Проектом предусмотрено размещение в помещении 506 унитазов - 3шт., раковин -2шт., так же в помещении 516 размещен унитаз -1шт., раковина - 1шт.

Все индивидуальные кабинки в женских сан. узлах оснащены гигиеническим душем на шланге в соответствии с СанПиН 2.1.3684.

б) Обоснование принятых объемно-пространственных и архитектурно-художественных решений, в том числе в части соблюдения предельных параметров разрешенного строительства, реконструкции объекта капитального строительства.

Объемно-планировочные решения проектируемого объекта приняты в соответствии с технологической схемой, согласованной с заказчиком, с действующими нормативными документами, с обеспечением пожаробезопасности при эксплуатации здания. Объемно-планировочные решения построены на принципах максимальной блокировки помещений и технологических процессов, функциональной связи зданий и сооружений. В проекте применены унифицированные пролеты и высоты с модульной привязкой и размерами.

Принятые объемно-пространственные и архитектурно-художественные решения, предельные параметры разрешенного строительства обусловлены организацией технологического процесса и приняты на основании требований технического задания в соответствии с действующими техническими регламентами, государственными нормами и правилами, а так же исходя из режима работы, структуры и штатной численности сотрудников.

В проекте учтены обязательные гигиенические требования, обеспечивающие условия труда, необходимые для сохранения здоровья работающих, и охрану окружающей природной среды - СП 2.2.3670-20 "Санитарно-эпидемиологические требования к условиям труда".

б_1) Обоснование принятых архитектурных решений в части обеспечения соответствия зданий, строений и сооружений установленным требованиям энергетической эффективности.

В данном объекте обеспечено соответствие здания требованиям энергетической эффективности и требованиям оснащенности их приборами учета используемых энергетических ресурсов. Выбраны оптимальные архитектурные, функционально-технологические, конструктивные и инженерно-технические решения и их надлежащая реализация.

В проекте предусмотрены мероприятия, обеспечивающие соблюдение требований по тепловой защите конструкций, соблюдение санитарно-гигиенических условий в соответствии с требованиями следующих норм и правил:

- СНиП 23-02-2003 «Тепловая защита зданий»;
- СНиП 21-01-97* «Пожарная безопасность зданий и сооружений»;
- СП 60.13330.2012 «Отопление, вентиляция и кондиционирование»;
- СП 50.13330.2012 «Тепловая защита зданий».

Сопротивления теплопередаче проектных ограждающих конструкций соответствуют нормативным требованиям. В конструкции стен, утеплении покрытия применены эффективные теплоизоляционные материалы. Заполнения оконных и наружных дверных проёмов имеют достаточные параметры энергосбережения.

б_2) Перечень мероприятий по обеспечению соблюдения установленных требований энергетической эффективности к архитектурным решениям, влияющим на энергетическую эффективность зданий, строений и сооружений.

Наименование мероприятия	**Какие требования обеспечиваются**
Устройство наружного утепления стен цоколя (экструзионный пенополистирол толщиной 100мм с λ=0,029Вт/м·°С, на мастике ТехноНИКОЛЬ №27 – 100мм)	Поэлементные требования СП 50.13330.2012 к нормативному сопротивлению. **$R_0^{пр}$=2,84 м$^{2.o}$С/Вт > $R_0^{тр}$= 2,84м$^{2.o}$С/Вт**
Устройство наружного стенового ограждения из сэндвич-панелей б=150мм	Поэлементные требования СП 50.13330.2012 к нормативному сопротивлению. **$R_0^{пр}$=3,1 м$^{2.o}$С/Вт > $R_0^{тр}$= 2,84м$^{2.o}$С/Вт**
Устройство утепления по покрытию Устройство утепления по покрытию лестничной клетки	Поэлементные требования СП 50.13330.2012 к нормативному сопротивлению. **R_0^{bc}=3,86 м$^{2.o}$С/Вт > $R_{0\,тр}^{bc}$ = 3,78м$^{2.o}$С/Вт** **R_0^{bc}=2,72 м$^{2.o}$С/Вт > $R_{0\,тр}^{bc}$ = 3,36м$^{2.o}$С/Вт**
Устройство окон и витражей из AL-профилей с двухкамерным стеклопакетом с теплоотражающим покрытием	Поэлементные требования СП 50.13330.2012 к нормативному сопрот. **$R_0^{пр}$=0,72 м$^{2.o}$С/Вт > $R_{0\,тр}^{тр}$ = 0,70м$^{2.o}$С/Вт** **$R_0^{пр}$=0,68 м$^{2.o}$С/Вт > $R_{0\,тр}^{тр}$ = 0,65м$^{2.o}$С/Вт**
Устройство дверей	**$R_0^{пр}$=1,0 м$^{2.o}$С/Вт > $R_{0\,тр}^{тр}$ = 0,8 м$^{2.o}$С/Вт**

б_3) Описание и обоснование принятых архитектурных решений, направленных на повышение энергетической эффективности объекта капитального строительства;

Энергоэффективность отапливаемых участков объекта достигается за счет использования конструкций и материалов, удовлетворяющих нормам тепловой защиты зданий СП 50.13330.2012, СП 23-101-2004.

В качестве мер по энергоэффективности в проекте предусмотрены следующие обязательные мероприятия:

а) устройство индивидуальных тепловых пунктов, снижающих затраты энергии на циркуляцию в системах горячего водоснабжения и оснащенных автоматизированными системами управления и учета потребления энергоресурсов, горячей и холодной воды;

б) применение энергосберегающих систем освещения помещений, оснащенных датчиками движения и освещенности, учет потребляемой энергии, применение кабелей с медными жилами, выбраны оптимальные с точки зрения потерь электроэнергии, сечения проводов и кабелей;

в) использование утепленных наружных секционных ворот для уменьшения мостиков холода в здание.

г) оснащение наружных секционных ворот и дверей тепловой завесой;

д) заводское изготовления секционных ворот и дверных проемов, выходящих непосредственно наружу, для обеспечения качественной сборки конструктива элемента и обеспечения сохранения тепла внутри помещений;

Двери вводимого в эксплуатацию объекта должен быть оснащены дверными доводчиками.

в) Описание и обоснование использованных композиционных приемов при оформлении фасадов и интерьеров объекта капитального строительства.

Во внешнем облике здания использованы фирменные композиционные приемы, оформление фасадов с применением эффективных изоляционных и отделочных материалов. Наружные стены здания облицованы композитными панелями класса К0 с использованием двух оттенков по RAL-7024 и RAL-9003 (граф часть АР-1 л. 11-13). Для заполнения наружных дверных проемов использованы металлические двери, цвет рам и дверного полотна согласно эскизному проекту, согласованному с заказчиком по RAL-7024.

Главная входная группа в осях 1/Д-Л из витражной системы для подчеркивания общей концепции витражного остекления по фасадам здания, с размещением закрытого тамбура.

В качестве заполнения оконных проемов использовано ленточное остекление индивидуального изготовления. Наружный цвет импостов по RAL-7024.

г) Описание и обоснование решений по отделке помещений основного, вспомогательного, обслуживающего и технического назначения.

Научно-административное здание имеет в качестве наружных ограждающих конструкций стены из сэндвич-панелей со 2-го по 5-й этажи, так как здание предназначено для размещения офисных помещений, лабораторий предусматривается обшивка внутренней стороны наружных стен гипсокартонной обшивкой по металлокаркасу. Внутренние стены, разделяющие помещения запроектированы из ламинированного гипсокартона по металлокаркасу для скрытия в стене проводящихся в помещении настенных коммуникаций. Существующие перегородки из силикатного кирпича и пазогребневой кладки облицовываются системой гипсокартонных фальшстен с использованием ламинированного гипсокартона.

Цветовой решение внутренней отделки стен согласно дизайн проекту и фирменному оформлению.

В отделки применяется ламинированный гипсокартон класса НГ.

Полы в помещениях отделаны керамогранитной плиткой.

Потолки по системе подвесных потолков реечный, сетка, армстронг.

Короба под вентиляцию обшиты гипсокартонными коробами и окрашены водоэмульсионной краской.

Отделка мокрых помещений таких как сан.узлы, КУИ, душевые, раздевалки с использованием гидроизоляции и керамогранитной плитки для обеспечения обеспыливания и мытья с использованием горячей воды и моющих средств в соответствии с п 5.22 СП 144.13330.2011, на полу и стенах помещений. Перед укладкой плитки все стены обмазываются обмазочной гидроизоляцией для отсечки влаги. Так же в конструкции стен в таких помещениях предусмотрено наличие акустического гипсокартона для увеличения вибро и звукоизоляции. Потолок подвесной АЛБЕС. В кабинах сан. узлов перегородки высотой 2м и двери выполнить из влагостойкого ДСП в алюминиевом профиле по отдельным чертежам фирмы-производителя. Установить на 200 мм от уровня пола.

Отделка стен технических помещений окраска водоэмульсионной краской. Полы керамогранитная плитка. Потолок окраска водоэмульсионной краской. Помещения венткамер в составе отделки имеют звукоизоляционный гипсокартон для увеличения вибро и звукоизоляции.

Отделка помещений с функциональным назначением- лаборатория из негорючих СМЛ панелей КРИПЛАТ. Полы покрыты наливным химическим стойким полом. Потолки подвесной потолок АЛБЕС.

Отделка потолка помещений 5-го этажа окраска водоэмульсионной краской.

Отделку пола помещений поэтажно смотреть на маркировочных планах графической части 1-АР ст.14-19.

Отделку потолков помещений поэтажно смотреть на плане потолка графической части 1-АР ст. 20-25.

Ведомости отделочных материалов помещений смотреть в графической части АР-1 ст. 30-53.

д) Описание архитектурных решений, обеспечивающих естественное освещение помещений с постоянным пребыванием людей.

Естественное освещение внутренних помещений обеспечивается через оконные проемы в наружных стенах. Размер проемов установлен исходя из общей композиции фасадов и с соблюдением нормативов освещения административных и производственно-складских помещений.

На всех фасадах здании используется витражное крупногабаритное остекление разных габаритов из алюминиевого профиля. Витражные системы имеют оконные вставки для обеспечения естественного проветривания помещений.

д_1) результаты расчетов продолжительности инсоляции и коэффициента естественной освещенности.

Естественная освещенность помещений в расчетных точках соответствует действующим нормам СП 52.13330.2016. Штатная численность персонала принята на основании исходных данных для проектирования.

е) описание архитектурно-строительных мероприятий, обеспечивающих защиту помещений от шума, вибрации и другого воздействия.

Согласно СП 51.13330.2011 (актуализированная редакция СНиП 23-03-2003 "Защита от шума"), защита от шума в помещениях обеспечивается:

− применением ограждающих конструкций, обеспечивающих звукоизоляцию (выполнить за счёт применения окон и витражей с двухкамерным стеклопакетом)

− применением специализированных витражей с повышенной звукоизоляцией;

− применением звукопоглощающих облицовок в помещениях здания;

− применением глушителей шума в системах принудительной вентиляции;

− при креплении устройств и элементов инженерного оборудования к конструкциям здания предусмотрена установка звукоизоляционных прокладок.

ж) описание решений по светоограждению объекта, обеспечивающих безопасность полета воздушных судов (при необходимости).

Для данного объекта не требуется.

з) описание и обоснование принятых объемно-планировочных решений объекта капитального строительства, обеспечивающих, в том числе соблюдение санитарно-эпидемиологических требований.

В проекте учтены обязательные гигиенические требования, обеспечивающие условия труда, необходимые для сохранения здоровья работающих, и охрану окружающей природной среды - СП 2.2.3670-20 "Санитарно-эпидемиологические требования к условиям труда". Также учтено Постановление Главного государственного санитарного врача РФ от 28.01.2021 N 2 "Об утверждении санитарных правил и норм СанПиН 1.2.3685-21 "Гигиенические нормативы и требования к обеспечению безопасности и (или) безвредности для человека факторов среды обитания", что способствует технологическому размещению помещений в здании их номенклатуре и компоновочному решению.

з_2) обоснование номенклатуры, компоновки и площадей помещений основного, вспомогательного, обслуживающего назначения и технического назначения - для объектов непроизводственного назначения.

Исходя из технологии производства разработано планировочное решение таким образом чтобы обеспечить оптимальную работу технологических процессов внутри здания, а так же оптимальную взаимосвязь смежных технологических процессов с научно-производственным зданием (раздел 3- 2-АР).

Номенклатура и компоновка площадей проектируемого объекта продиктованы требованиями технического задания, пожаробезопасности, функциональной связью с транспортными коммуникациями, требованиями унификации строительных конструкций.

Технико-экономические показатели

Наименование	Единица измерения	Показатели	Примечание
Площадь застройки	$м^2$	3281,1	
Строительный объем (общ.)	$м^3$	46230,0	
Строительный объем выше 0.000	$м^3$	37825,0	
Строительный объем ниже 0.000	$м^3$	8405,0	
Общая площадь	$м^2$	13048,0	
Количество этажей	этаж	5,6	

Перечень нормативной документации, использованной при разработке раздела

1. - СП 118.13330.2022 «Общественные здания и сооружения»;
2. - СП 44.13330.2011 «Административные и бытовые здания»;
3. - СП 59.13330.2020 «Доступность зданий и сооружений для маломобильных групп населения»;
4. - СП 2.2.3670-20 «Санитарно-эпидемиологические требования к условиям труда»;
5. - СНиП 23-02-2003 «Тепловая защита зданий»;
6. - СНиП 21-01-97* «Пожарная безопасность зданий и сооружений»;
7. - СП 60.13330.2020 «Отопление, вентиляция и кондиционирование»;
8. - СП 50.13330.2012 «Тепловая защита зданий»;
9. - СП 29.13330.2011(СНиП 2.03.13-88) «Полы»;
10. - СП 52.13330.2016 «Естественное и искусственное освещение»;
11. -Федеральный закон «Технический регламент о требованиях пожарной безопасности» от 22.07.2008 N 123-ФЗ;
12. -СП 1.13130.2020 «Системы противопожарной защиты. Эвакуационные пути и выходы»;
13. -СанПиН 1.2.3685-21 «Гигиенические нормативы и требования к обеспечению безопасности и (или) безвредности для человека факторов среды обитания»;

ЭНЕРГЕТИЧЕСКИЙ ПАСПОРТ ЗДАНИЯ

Общая информация о проекте

Дата заполнения (число, месяц, год)	6.06.2023 г.
Адрес здания	г. Набережные Челны
Разработчик проекта	«PARALLAX Поволжье»
Адрес и телефон разработчика	г. Набережные Челны,
Шифр проекта	ПП-0680/1-АР

Расчетные условия

№ п/п	Наименование расчетных параметров	Обозначение параметра	Единица измерения	Расчетное значение
1	Расчетная температура наружного воздуха для проектирования теплозащиты	$t_н$	ºС	-31
2	Средняя температура наружного воздуха за отопительный период	$t_{от}$	ºС	-5,1
3	Продолжительность отопительного периода	$z_{от}$	Сут/год	209
4	Градусо-сутки отопительного периода	*ГСОП*	°С·сут/год	5454,9
5	Расчетная температура внутреннего воздуха для проектирования теплозащиты	$t_в$	ºС	21
6	Расчетная температура теплого чердака	$t_{черд}$	ºС	-
7	Расчетная температура техподполья	$t_{подп}$	ºС	21

Функциональное назначение, тип и конструктивное решение здания

8	Назначение	здание органов управления учреждений, проектно-конструкторских организаций, научных организаций и лабораторные помещения
9	Этажность, количество секций	Два 4 и 5-этажных блока (5-ти и 6-ти этажных, включая подвал)
10	Количество квартир	-
11	Расчетное количество жителей или служащих	789
12	Размещение в застройке	отдельно стоящее
13	Конструктивное решение	Полный каркас

Геометрические и теплоэнергетические показатели

№ п/п	Показатель	Обозначение показателя и единицы измерения	Нормативное значение показателя	Расчетное (проектное) значение показателя	Фактическое значение показателя
1	2	3	4	5	6
Геометрические показатели					
14	Общая площадь наружных ограждающих конструкций здания в том числе:	$A_н^{сум}$, $м^2$		7885,0	
	стен	$A_{ст}$, $м^2$		2717	
	окон и балконных дверей	$A_{ок}$, $м^2$		1,49	
	витражей	$A_{фон}$, $м^2$		2228	
	фонарей (манс. окон)	$A_{дв}$, $м^2$		-	
	входных дверей и ворот	$A_{покр}$,$м^2$		10,74/14,23	
	покрытий (совмещенных)			2332/42	
	чердачных перекрытий (холодного чердака)	$A_{черд}$, $м^2$		-	
	перекрытий теплых чердаков	$A_{черд}$, $м^2$		-	
	перекрытий над техподпольями	$A_{подп}$, $м^2$		-	
	перекрытий над неотапливаемыми подвалами или подпольями	$A_{подп}$ $м^2$		-	
	перекрытий над проездами и под эркерами (под балконом)	$A_{цок1}$, $м^2$		-	
	пола по грунту	$A_{цок2}$, $м^2$		3208	
15	Сумма площадей этажей здания	$A_{от}$, $м^2$		-	
16	Расчетная площадь (общественных зданий)	$A_р$, $м^2$		26,5	
17	Площадь жилых помещений	$A_ж$, $м^2$		-	
18	Отапливаемый объем	$V_{от}$, $м^3$		19,33	
19	Коэффициент остекленности фасада здания	f		37984	
20	Показатель компактности здания	k_e^{des}	0,18	0,45	
			-	0,208	
Теплоэнергетические показатели					
Теплотехнические показатели					
21	Приведенное сопротивление теплопередаче наружных ограждений:	R_0^r, $м^2{}^0$С/Вт			
	стен ж/б	$R_{ст}$	2,84	2,84	
	стен кирпич (НФС)	$R_{ст}$	2,84	3,19	
	стен (сэндвич-панели)	$R_{ст}$	2,84	3,38	
	окон и балконных дверей	$R_{ок}$	0,7	0,72	
	витражей	$R_{витр}$	0,7	0,72	
	фонарей (манс. окон)	$R_{фон}$	-	-	
	входных дверей и ворот	$R_{дв}$	0,8	1,0	
	покрытий (совмещенных)	$R_{покр}$	3,78	3,98	
	перекрытий теплых чердаков (включая покрытие)	$R_{черд}$	-	-	
	перекрытие над техподпольями	$R_{подп}$	-	-	
	перекрытие над неотапливаемыми подвалами или подпольями	$R_{подп}$	-	-	
	перекрытия над проездами и под эркерами (под балконом)	$R_{цок}$	-	-	
	пола по грунту	$R_{цок}$	-	-	

Ведомость чертежей основного комплекта 1-АР (начало)

Лист	Наименование	Примечание
1	Общие данные (начало)	
1.1	Общие данные (окончание)	
2	План подвала на отм. -3.480	Изм.1(зам.)
3	План 1-го этажа на отм. +0.080	
4	План 2-го этажа на отм. +3,680	Изм.1(зам.)
5	План 3-го этажа на отм. +6.980	Изм.1(зам.)
6	План 4-го этажа на отм. +10.280	Изм.1(зам.)
7	План 5-го этажа на отм. +13.580	Изм.1(зам.)
8	План кровли в осях 1-5/Т-Д	
8.1	План кровли в осях 1-8/А-Г	
8.2	План кровли в осях 1-8/А-Ж	
9	Разрез 1-1	Изм.1(зам.)
10	Разрез 2-2	Изм.1(зам.)
11	Фасады Т-А, А-Т,	Изм.1(зам.)
12	Фасад 1-17	Изм.1(зам.)
13	Фасад 17-1	Изм.1(зам.)
14	Маркировочный план подвала на отм. -3.480	
15	Маркировочный план 1-го этажа на отм. +0.080	Изм.1(зам.)
16	Маркировочный план 2-го этажа на отм. +3,680	Изм.1(зам.)
17	Маркировочный план 3-го этажа на отм. +6.980	
18	План 4-го этажа на отм. +10.280	
19	Маркировочный план 5-го этажа	
20	План потолков подвала	
21	План потолков 1-го этажа	
22	План потолков 2-го этажа	
23	План потолков 3-го этажа	
24	План потолков 4-го этажа	
25	План потолков 5-го этажа	
26	Спецификация витражных перегородок	Изм.1(зам.)
27	Спецификация заполнения витражных систем и окон	Изм.1
27.1	Спецификация заполнения витражных систем и окон	
27.2	Схемы витражных систем и окон	Изм.1(зам.)
28	Спецификация заполнения дверных проемов	Изм.1
29	Спецификация заполнения проемов секционных ворот/ Схемы дверей, секционных ворот	Изм.1

Ведомость чертежей основного комплекта 1-АР (продолжение)

Лист	Наименование	Примечание
30	Ведомость отделки помещений подвала	
31	Ведомость отделки помещений подвала	
32	Ведомость отделки помещений подвала	
33	Ведомость отделки помещений подвала	
34	Ведомость отделки помещений 1-го этажа	
35	Ведомость отделки помещений 1-го этажа	
36	Ведомость отделки помещений 1-го этажа	
37	Ведомость отделки помещений 1-го этажа	
38	Ведомость отделки помещений 1-го этажа	
39	Ведомость отделки помещений 2-го этажа	
40	Ведомость отделки помещений 2-го этажа	
41	Ведомость отделки помещений 2-го этажа	
42	Ведомость отделки помещений 2-го этажа	
43	Ведомость отделки помещений 3-го этажа	
44	Ведомость отделки помещений 3-го этажа	
45	Ведомость отделки помещений 3-го этажа	
46	Ведомость отделки помещений 3-го этажа	
47	Ведомость отделки помещений 4-го этажа	
48	Ведомость отделки помещений 4-го этажа	
49	Ведомость отделки помещений 4-го этажа	
50	Ведомость отделки помещений 4-го этажа	
51	Ведомость отделки помещений 5-го этажа	
52	Ведомость отделки помещений 5-го этажа	
53	Ведомость отделки помещений 5-го этажа	
54	Экспликация полов подвала	
55	Экспликация полов 1-го этажа	

Взамен инв.№

Подпись и дата

Инв.№ подл.

Изм.	Кол.уч.	Лист	N°док	Подпись	Дата
Разработал		Коваленко			
Проверил		Набиуллин			
ГИП		Асадуллин			
Норм.контр.		Асадуллин			

ПП-0680/1-АР

РТ, г. Набережные Челны, промышленно-коммунальная зона, ул. Техническая

Промышленный технопарк "Олимп". Этап 1. Научно-административное здание

Стадия	Лист	Листов
П	1	64

Общие данные (начало)

PARALLAX поволжье

Ведомость чертежей основного комплекта 1-АР (окончание)

Лист	Наименование	Примечание
56	Экспликация полов 2-го этажа	
57	Экспликация полов 3-го этажа	
58	Экспликация полов 4-го этажа	
59	Экспликация полов 5-го этажа	

Технико-экономические показатели

Наименование	Ед. измерения	Показатели	Примечание
Площадь застройки	м2	3281,1	
Строительный объем выше 0.000	м3	37825,0	
Строительный объем ниже 0.000		8405,0	
Строительный объем (общ.)		46230,0	
Общая площадь	м2	13048,0	
Количество этажей	этаж	5, 6	

Общие данные

1. Данный проект разработан на основании задания на проектирование и предусматривает строительство объекта: "Промышленный технопарк "Олимп" Этап 1. Научно-административное здание", расположенного по адресу: РТ, г. Набережные Челны, промышленно-коммунальная зона, ул. Техническая.

2. Проектная документация разработана в соответствии с действующими нормами, правилами и стандартами и обеспечивает безопасную эксплуатацию здания при соблюдении предусмотренных проектом мероприятий.
   - СП 44.13330.2011 АДМИНИСТРАТИВНЫЕ И БЫТОВЫЕ ЗДАНИЯ
   - СП 59.13330.2020 ДОСТУПНОСТЬ ЗДАНИЙ И СООРУЖЕНИЙ ДЛЯ МГН
   - СП 1.13130.2020 изм. 2022 СИСТЕМЫ ПРОТИВОПОЖАРНОЙ ЗАЩИТЫ

Расчет конструкций выполнен в соответствии с требованиями СП 20.13330.2016 "Нагрузки и воздействия",

2. Условия строительства:
   - район строительства - г. Набережные Челны;
   - район по весу снегового покрова - V (S_g=2,25кПа);
   - район по скоростному напору ветра - II (30 кг/м2);
   - расчетная температура наружного воздуха в зимнее время - (-31°С);
   - нормативная глубина промерзания грунтов - 1,7м;

3. Характеристика проектируемого здания:
   - класс сооружения КС2
   - уровень ответственности - нормальный
   - степень огнестойкости - II
   - класс функциональной пожарной опасности - Ф4.3, Ф5.1
   - класс конструктивной пожарной опасности - С0.

4. За относительную отметку 0,000 принят уровень чистого пола первого этажа здания, что соответствует абсолютной отметке 108.90

Данный проект разработан на основании задания на проектирование и предусматривает строительство объекта: "Промышленный технопарк "Олимп" Этап 1. Научно-административное здание", расположенного по адресу: РТ, г. Набережные Челны, промышленно-коммунальная зона, ул. Техническая.

Условия строительства:
- район строительства - г. Набережные Челны;
- район по весу снегового покрова - V (S_g=2,25кПа);
- район по скоростному напору ветра - II (30 кг/м2);
- расчетная температура наружного воздуха в зимнее время - (-31°С);
- нормативная глубина промерзания грунтов - 1,7м;

Характеристика проектируемого здания:
- класс сооружения КС2
- уровень ответственности - нормальный
- степень огнестойкости - II
- класс функциональной пожарной опасности - Ф4.3, Ф5.1
- класс конструктивной пожарной опасности - С0.

За относительную отметку 0,000 принят уровень чистого пола первого этажа здания, что соответствует абсолютной отметке 108.90

Взамен инв.№

Подпись и дата

Инв.№ подл.

Изм.	Кол.уч.	Лист	N°док	Подпись	Дата
Разработал		Коваленко			
Проверил		Набиуллин			
ГИП		Асадуллин			
Норм.контр.		Асадуллин			

ПП-0680/1-АР

РТ, г. Набережные Челны, промышленно-коммунальная зона, ул. Техническая


Промышленный технопарк "Олимп". Этап 1. Научно-административное здание

Стадия	Лист	Листов
П	1.1	

Общие данные (окончание)

PARALLAX поволжье

План подвала на отм. -3.480

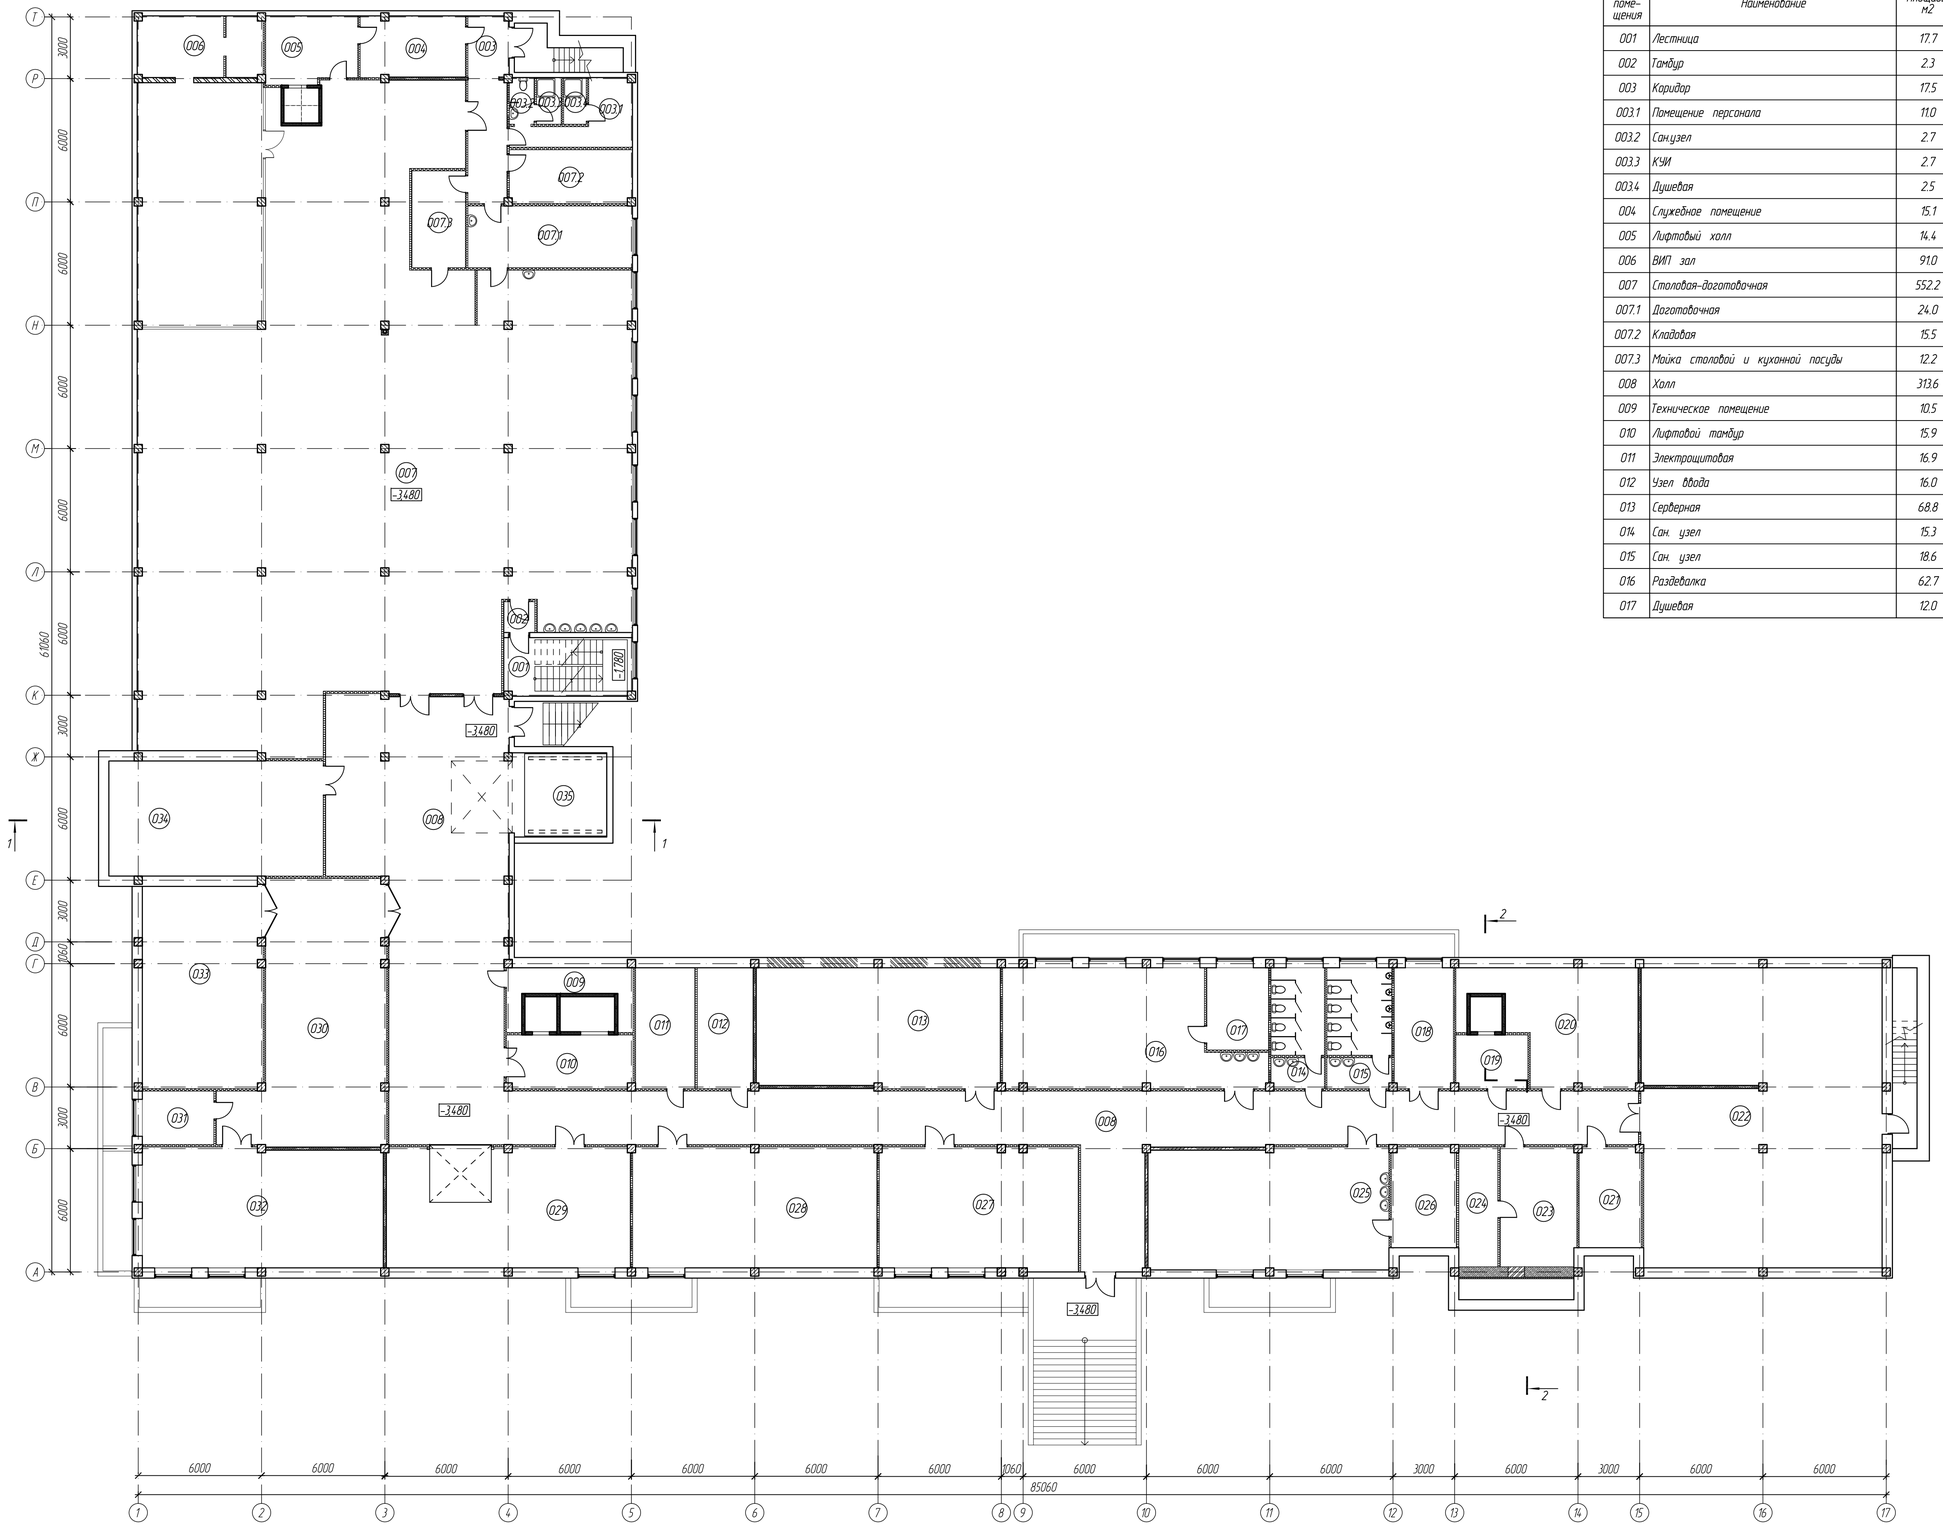

Экспликация помещений подвала

Номер помещения	Наименование	Площадь, м2	Кат. помещения	Номер помещения	Наименование	Площадь, м2	Кат. помещения
001	Лестница	17.7		018	Вент. камера	16.9	Д
002	Тамбур	2.3		019	Лифтовой тамбур	9.1	
003	Коридор	17.5		020	Компрессорная	38.7	----
003.1	Помещение персонала	11.0		021	Помещение свободного назначения	14.5	
003.2	Сан.узел	2.7					
003.3	КУИ	2.7		022	Спортзал	169.3	
003.4	Душевая	2.5		023	Помещение персонала обслуживания АО КИП	21.5	
004	Служебное помещение	15.1		024	Душевая	11.1	
005	Лифтовый холл	14.4		025	Раздевалка	68.1	
006	ВИП зал	91.0	----	026	Душевая	15.3	
007	Столовая-доготовочная	552.2		027	ИТП	56.7	Д
007.1	Доготовочная	24.0		028	Лаборатория декарбонизации	69.7	Д
007.2	Кладовая	15.5		029	Лаборатория перспективных материалов.	69.6	Д
007.3	Мойка столовой и кухонной посуды	12.2			Кабинет микроскопии		
008	Холл	313.6		030	Лаборатория перспективных материалов.	82.6	Д
009	Техническое помещение	10.5	В4		Участок физтех. испытаний		
010	Лифтовой тамбур	15.9		031	Лаборатория перспективных материалов.	9.0	В3
011	Электрощитовая	16.9	Д		Подсобное помещение		
012	Узел ввода	16.0	Д	032	Лаборатория перспективных материалов.	68.0	
013	Серверная	68.8	В3		Кабинет спектрометрии		
014	Сан. узел	15.3		033	Лаборатория перспективных материалов. Мех.	57.6	Д
015	Сан. узел	18.6			Участок		
016	Раздевалка	62.7		034	Помещение поломоечной машины	58.4	Д
017	Душевая	12.0		035	Шахта погрузчика	18.8	

Условные обозначения ограждающих элементов

- Сэндвич-панель наружная (сущ.) 150 мм;
- Витражные системы (сущ.);
- Диафрагма жесткости (сущ.);
- Фальш-стена гипсокартоновая 80 мм;
- Гипсокартоновая перегородка 125 мм;
- Витражные перегородки ТАТПРОФ RL-500;

Условные обозначения маркировок

527 – Номер помещения;

+13.580 – Отметка чистового пола;

1. Маркировочный план смотреть на листах 14-19;
2. Разрезы смотреть на листах 9,10;
3. Кладочные планы смотреть в разделе КР;
4. Планы монтажа и демонтажа смотреть в разделе КР;

Изм.	Колуч.	Лист	N°док	Подпись	Дата
1	–	Зам.	07-23		06.23
Разработал		Кобаленко			
Проверил		Надиуллин			
ГИП		Асадуллин			
Норм.контр.		Асадуллин			

ПП-0680/1-АР

Р.Т, г. Набережные Челны, промышленно-коммунальная зона, ул. Техническая

Промышленный технопарк "Олимп". Этап 1. Научно-административное здание


Стадия	Лист	Листов
П	2	

План подвала на отм. -3.480

PARALLAX поволжье

Взамен инв.№ | Подпись и дата | Инв.№ подл.

План 1-го этажа на отм. +0.080

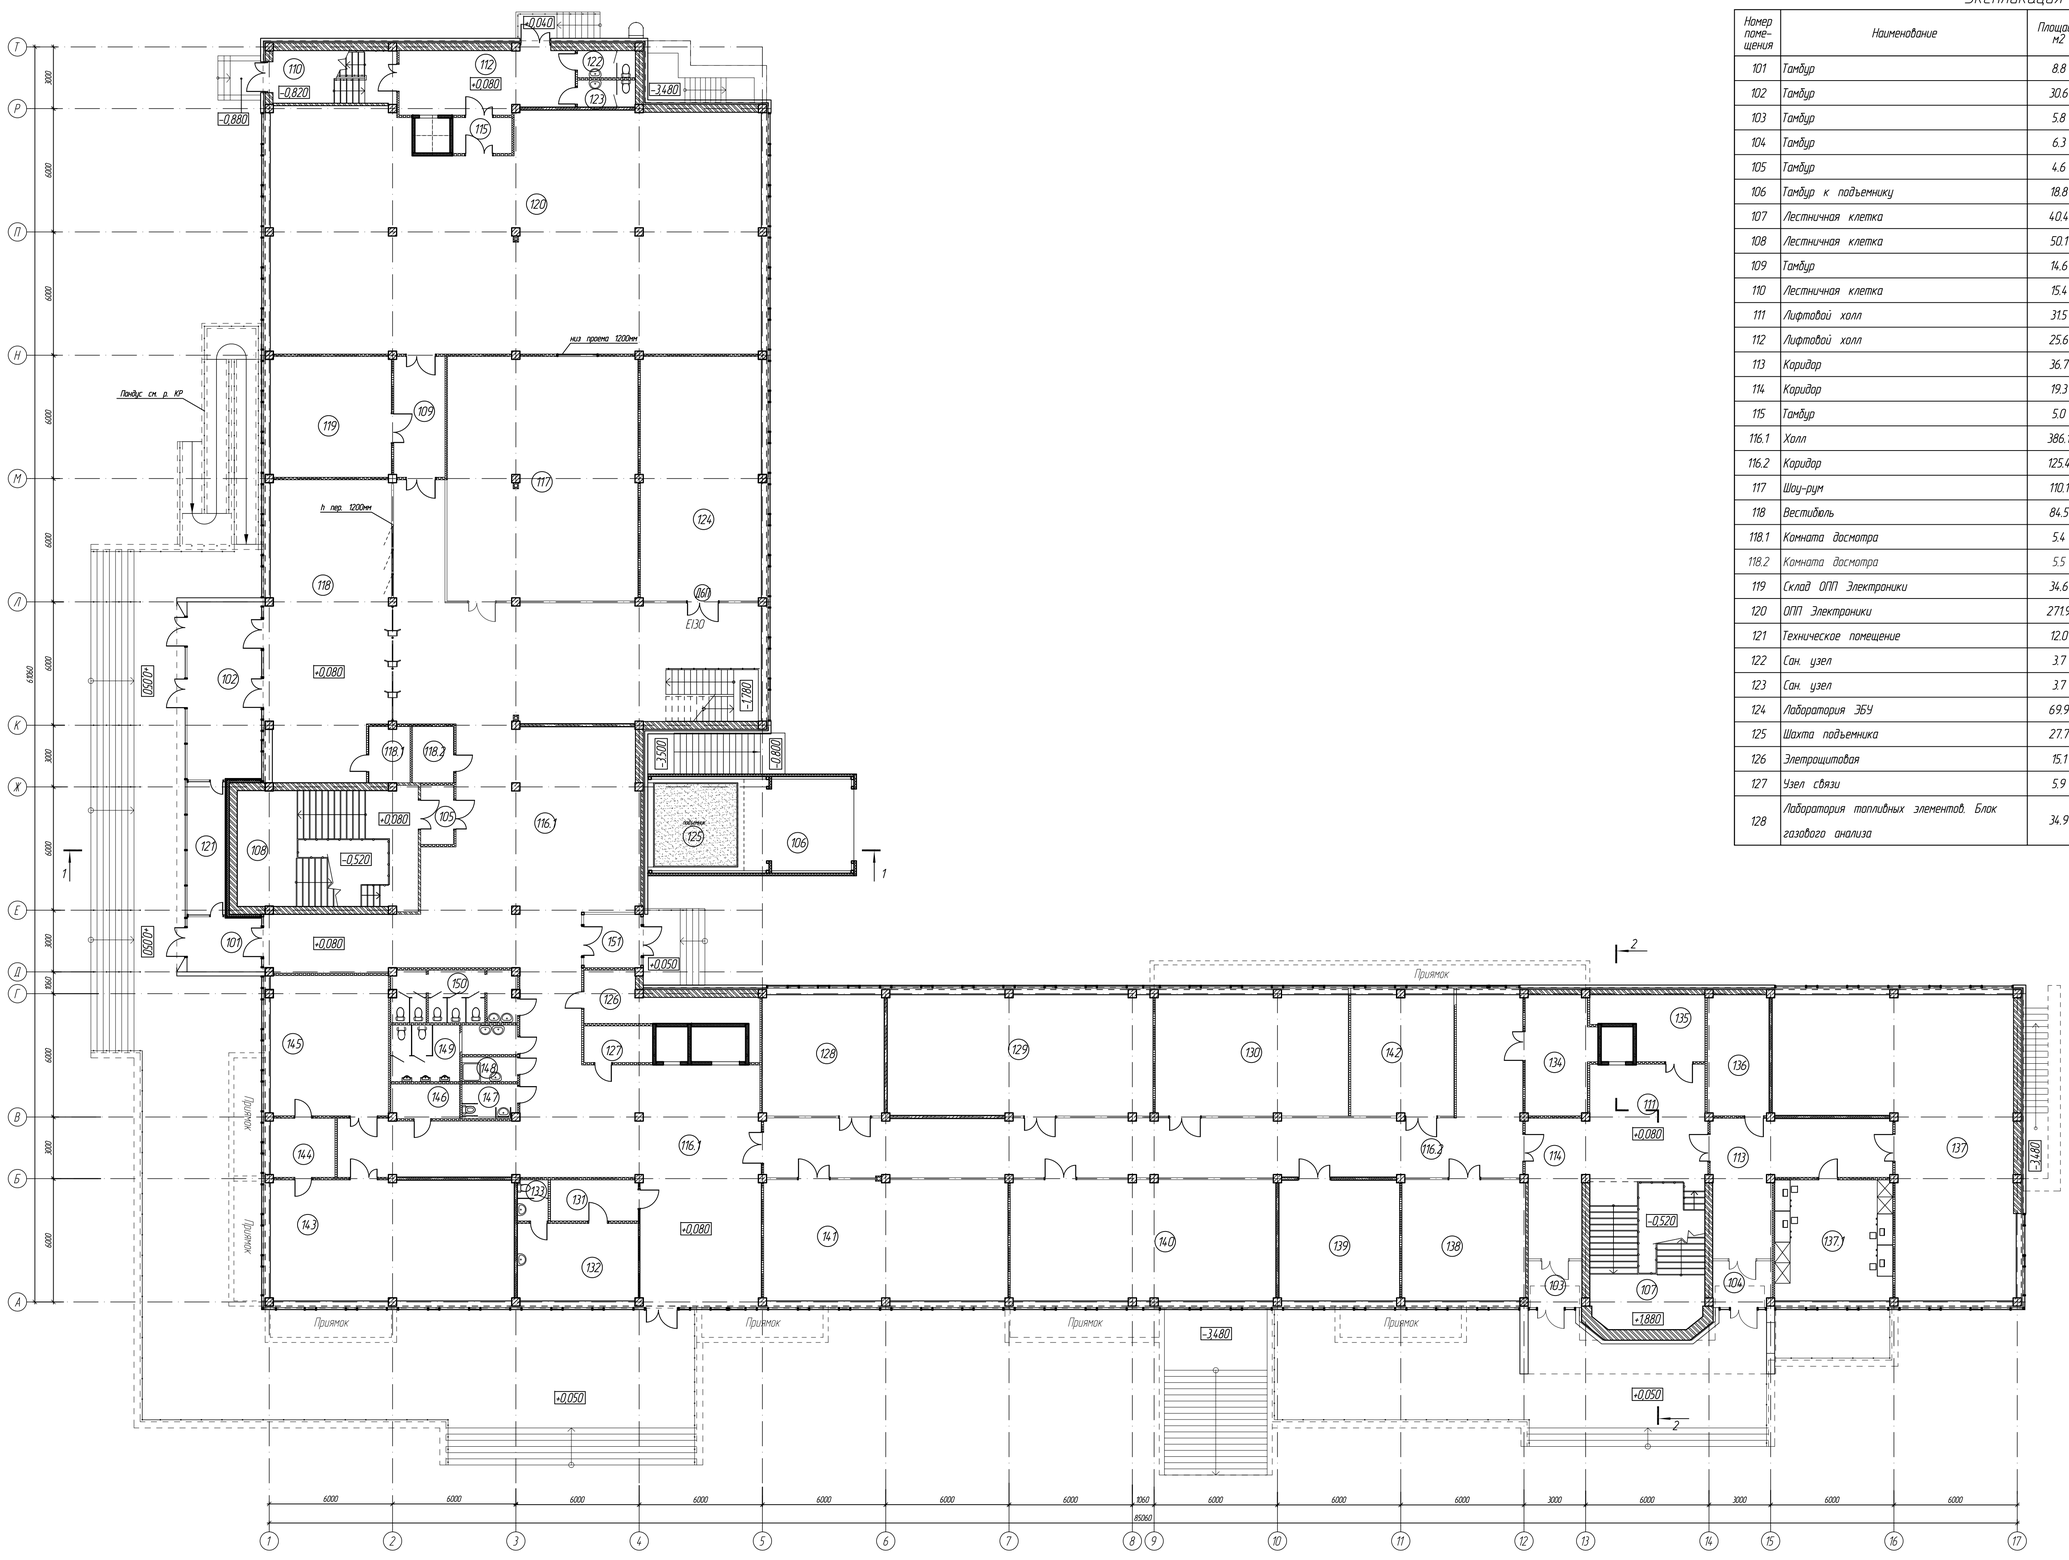

Экспликация помещений 1-го этажа

Номер помещения	Наименование	Площадь, м2	Кат. помещения	Номер помещения	Наименование	Площадь, м2	Кат. помещ.
101	Тамбур	8.8		129	Лаборатория топливных элементов. Блок оптического и рентгеновского анализа	75.9	В3
102	Тамбур	30.6					
103	Тамбур	5.8		130	Лаборатория топливных элементов. Блок термического анализа	55.2	В3
104	Тамбур	6.3					
105	Тамбур	4.6		131	Тамбур	8.5	
106	Тамбур к подъемнику	18.8		132	Кабинет врача	22.2	
107	Лестничная клетка	40.4		133	Сан. узел	3.0	
108	Лестничная клетка	50.1		134	Венткамера	18.5	Д
109	Тамбур	14.6		135	Техническое помещение	14.1	В4
110	Лестничная клетка	15.4		136	Подсобное помещение	17.6	В3
111	Лифтовой холл	31.5		137	Шоу-рум	120.4	
112	Лифтовой холл	25.6		137.1	Диспетчерская	33.8	
113	Коридор	36.7		138	Комната приема пищи и психоэмоциональной разгрузки	35.4	
114	Коридор	19.3					
115	Тамбур	5.0		139	Склад реактивов и посуды	34.4	В3
116.1	Холл	386.1		140	Лаборатория топливных элементов. Блок физического и электрохимического анализа	76.0	В3
116.2	Коридор	125.4					
117	Шоу-рум	110.1		141	Лаборатория топливных элементов. Блок пробоподготовки	69.9	В3
118	Вестибюль	84.5					
118.1	Комната досмотра	5.4		142	Лаборатория топливных элементов. Инженерная	29.5	В3
118.2	Комната досмотра	5.5					
119	Склад ОПП Электроники	34.6	В3	143	Учебный класс	69.7	
120	ОПП Электроники	271.9	В3	144	Гардероб	9.0	
121	Техническое помещение	12.0	В4	145	Переговорная	39.0	
122	Сан. узел	3.7		146	Кроссовая	5.5	В4
123	Сан. узел	3.7		147	Сан. узел (универсальный)	4.5	
124	Лаборатория ЭБУ	69.9	В4	148	КУИ	3.3	
125	Шахта подъемника	27.7		149	Сан. узел (М)	13.2	
126	Электрощитовая	15.1	Д	150	Сан. узел (Ж)	15.3	
127	Узел связи	5.9	В4	151	Тамбур	7.2	
128	Лаборатория топливных элементов. Блок газового анализа	34.9	В3				

Условные обозначения ограждающих элементов

- Сэндвич-панель наружная (сущ.) 150 мм;
- Витражные системы (сущ.);
- Диафрагма жесткости (сущ.);
- Фальш-стена гипсокартоновая 80 мм;
- Гипсокартоновая перегородка 125 мм;
- Витражные перегородки ТАТПРОФ RL-500;

Условные обозначения маркировок

(52) – Номер помещения;

+13.580 – Отметка чистового пола;

1. Маркировочный план смотреть на листах 14-19;
2. Разрезы смотреть на листах 9,10;
3. Кладочные планы смотреть в разделе КР;
4. Планы монтажа и демонтажа смотреть в разделе КР;
5. Конструкцию лестницы в осях Л-К/4-5 смотреть в осях КР;
6. Конструктивное решение входных групп смотреть в разделе КР;

Изм.	Колич.	Лист	N°док	Подпись	Дата
Разработал		Кобаленко			
Проверил		Набиуллин			
ГИП		Асадуллин			
Норм.контр.		Асадуллин			

ПП-0680/1-АР

Р.Т, г. Набережные Челны, промышленно-коммунальная зона, ул. Техническая

Промышленный технопарк "Элипт". Этап 1. Научно-административное здание

Стадия	Лист	Листов
П	3	

План 1-го этажа на отм. +0.080


PARALLAX поволжье

Взамен инв.№

Подпись и дата

Инв.№ подл.

План 2-го этажа на отм. +3,680

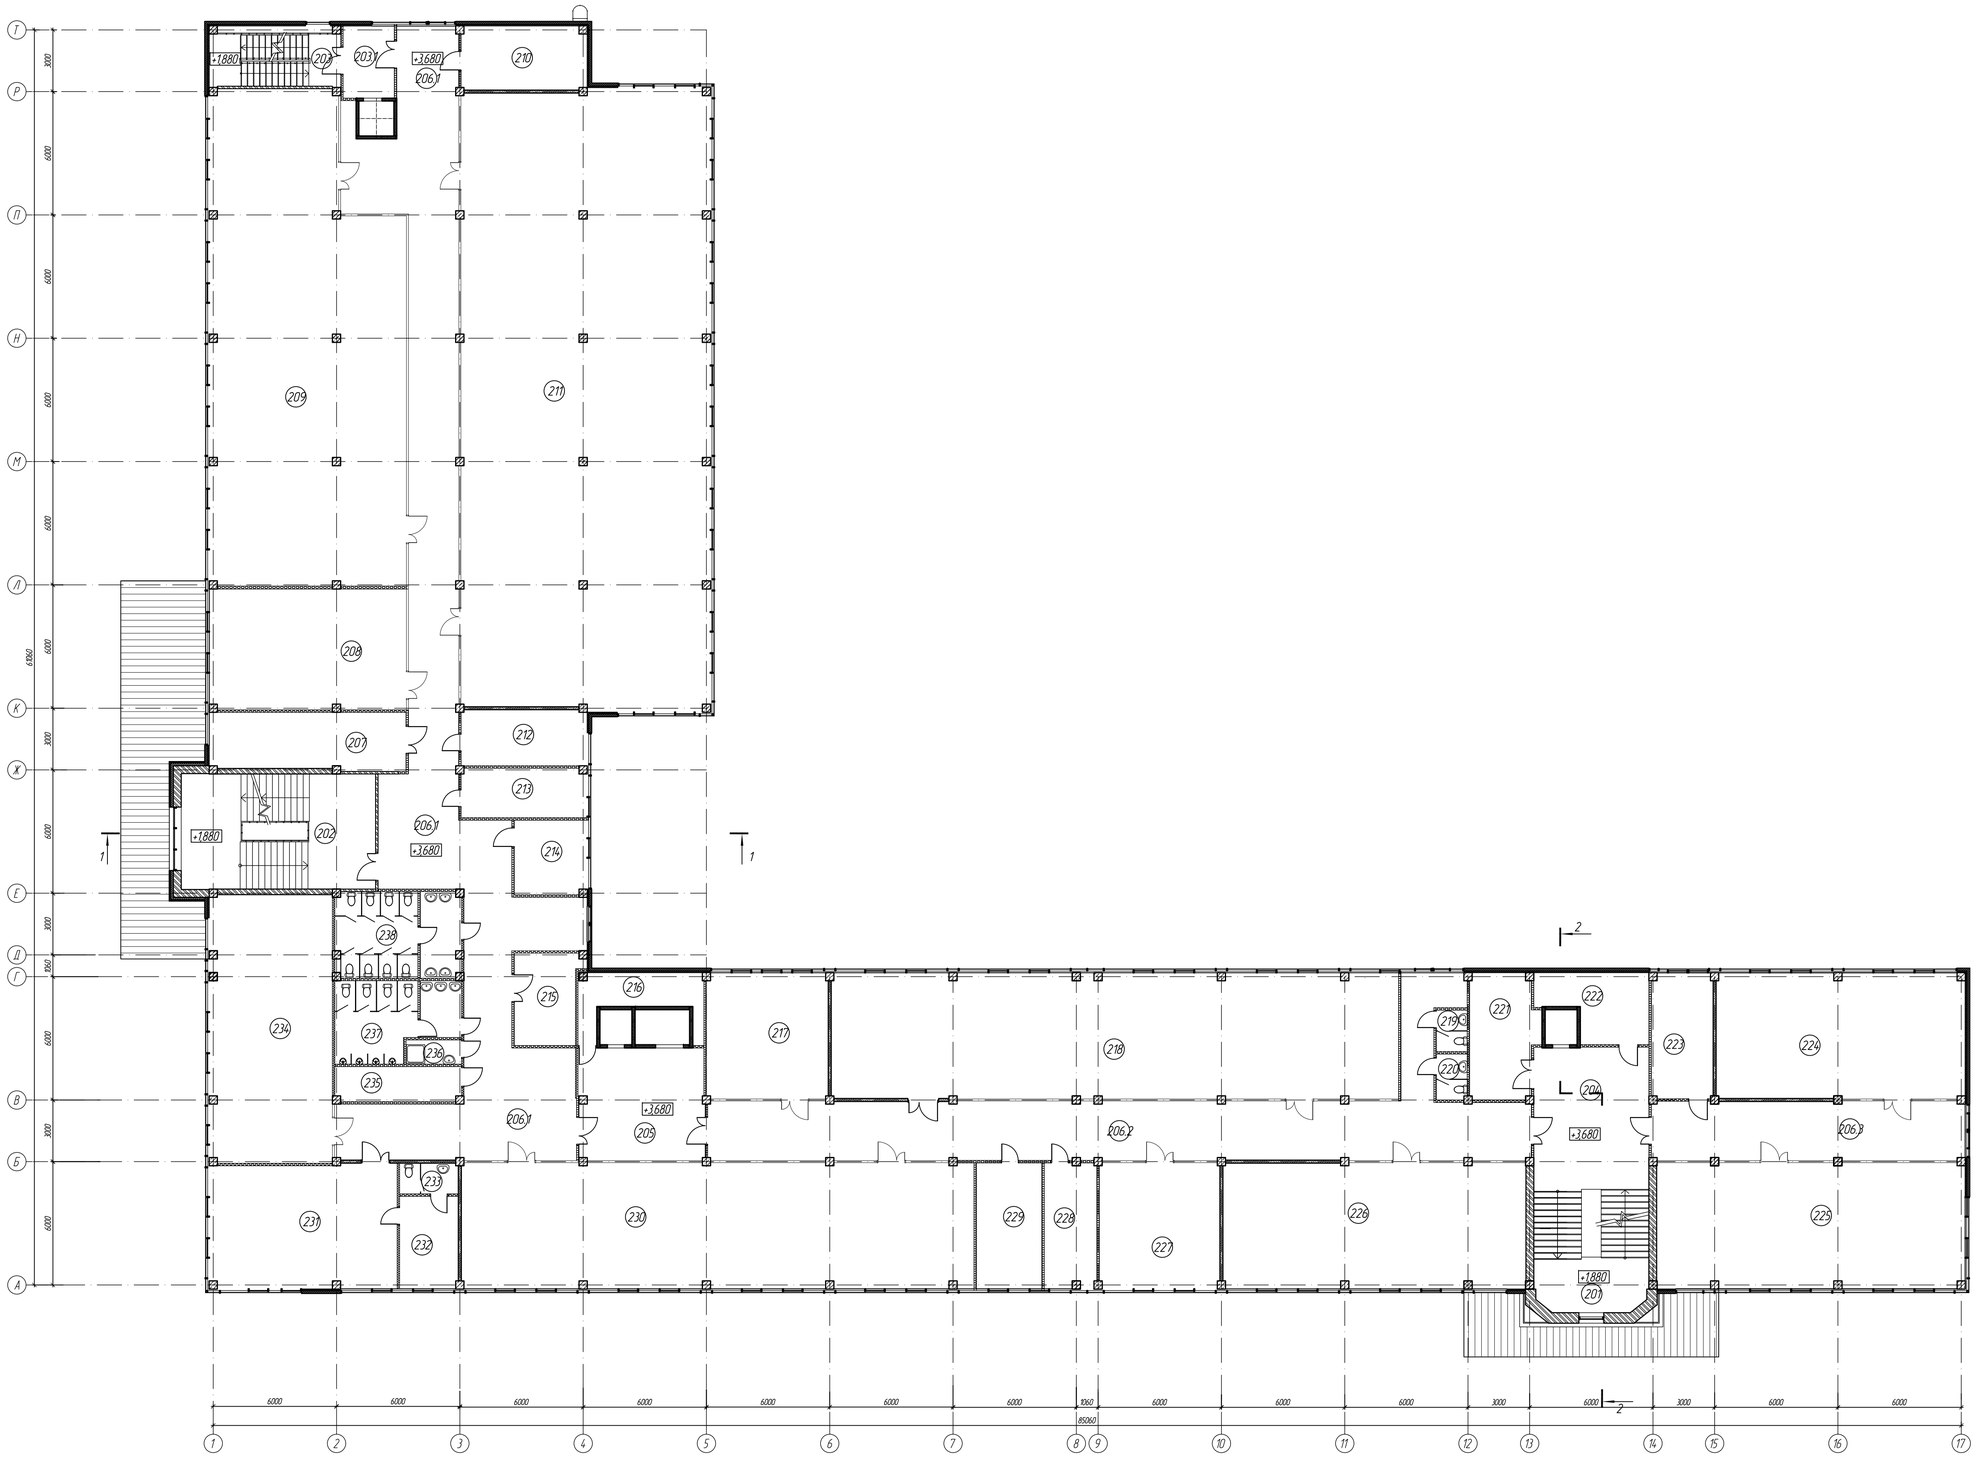

Экспликация помещений 2-го этажа

Номер помещения	Наименование	Площадь, м2	Кат. помещения
201	Лестничная клетка	40.4	
202	Лестничная клетка	53.0	
203	Лестничная клетка	18.5	
203.1	Тамбур	8.7	
204	Лифтовый холл	31.1	
205	Лифтовый холл	33.3	
206.1	Коридор	210.4	
206.2	Коридор	127.4	
206.3	Коридор	43.7	
207	Венткамера	26.5	Д
208	Комната отдыха и приема пищи	56.0	
209	Офис РСиС	211.9	
210	Венткамера	18.8	Д
211	Офис РСиС	366.6	
212	Гардероб	16.7	
213	Гардероб	14.8	
214	Узел связи КИП	13.0	В4
215	Венткамера	13.7	Д
216	Электрощитовая	11.6	Д
217	Офис РСиС	36.2	
218	Офис РСиС	168.3	
219	Сан. узел (М)	3.0	
220	Сан. узел (Ж)	3.3	
221	Венткамера	19.2	Д
222	Техническое помещение	15.4	В4
223	Офис РСиС	18.2	
224	Офис РСиС	73.8	
225	Офис РСиС	91.5	
226	Офис РСиС	89.9	
227	Комната психоэмоциональной разгрузки	36.3	
228	Гардероб	15.5	
229	Гардероб	19.5	
230	Офис РСиС	152.2	
231	Кабинет ЗГД	55.6	
232	Кухня	12.8	
233	Сан. узел	4.3	
234	Офис РСиС	78.5	
235	Кроссовая	10.3	В4
236	КУИ	3.2	В4
237	Сан. узел	21.3	
238	Сан. узел	25.3	

Условные обозначения ограждающих элементов

- Сэндвич-панель наружная (сущ.) 150 мм;
- Витражные системы (сущ.);
- Диафрагма жесткости (сущ.);
- Фальш-стена гипсокартоновая 80 мм;
- Гипсокартоновая перегородка 125 мм;
- Витражные перегородки ТАТПРОФ RL-500;

Условные обозначения маркировок

527 – Номер помещения;

+13.580 – Отметка чистового пола;

1. Маркировочный план смотреть на листах 14-19;
2. Разрезы смотреть на листах 9,10;
3. Кладочные планы смотреть в разделе КР;
4. Планы монтажа и демонтажа смотреть в разделе КР;

Изм.	Кол.уч.	Лист	N док.	Подпись	Дата
1	–	Зам.	07-23		06.23
Разработал		Кабаленко			
Проверил		Надиуллин			
ГИП		Асадуллин			
Норм.контр.		Асадуллин			

ПП-0680/1-АР

РТ, г. Набережные Челны, промышленно-коммунальная зона, ул. Техническая

Промышленный технопарк "Олимп". Этап 1. Научно-административное здание

Стадия	Лист	Листов
П	4	

План 2-го этажа на отм. +3,680


PARALLAX поволжье

Взамен инв.№

Подпись и дата

Инв.№ подл.

План 3-го этажа на отм. +6.980

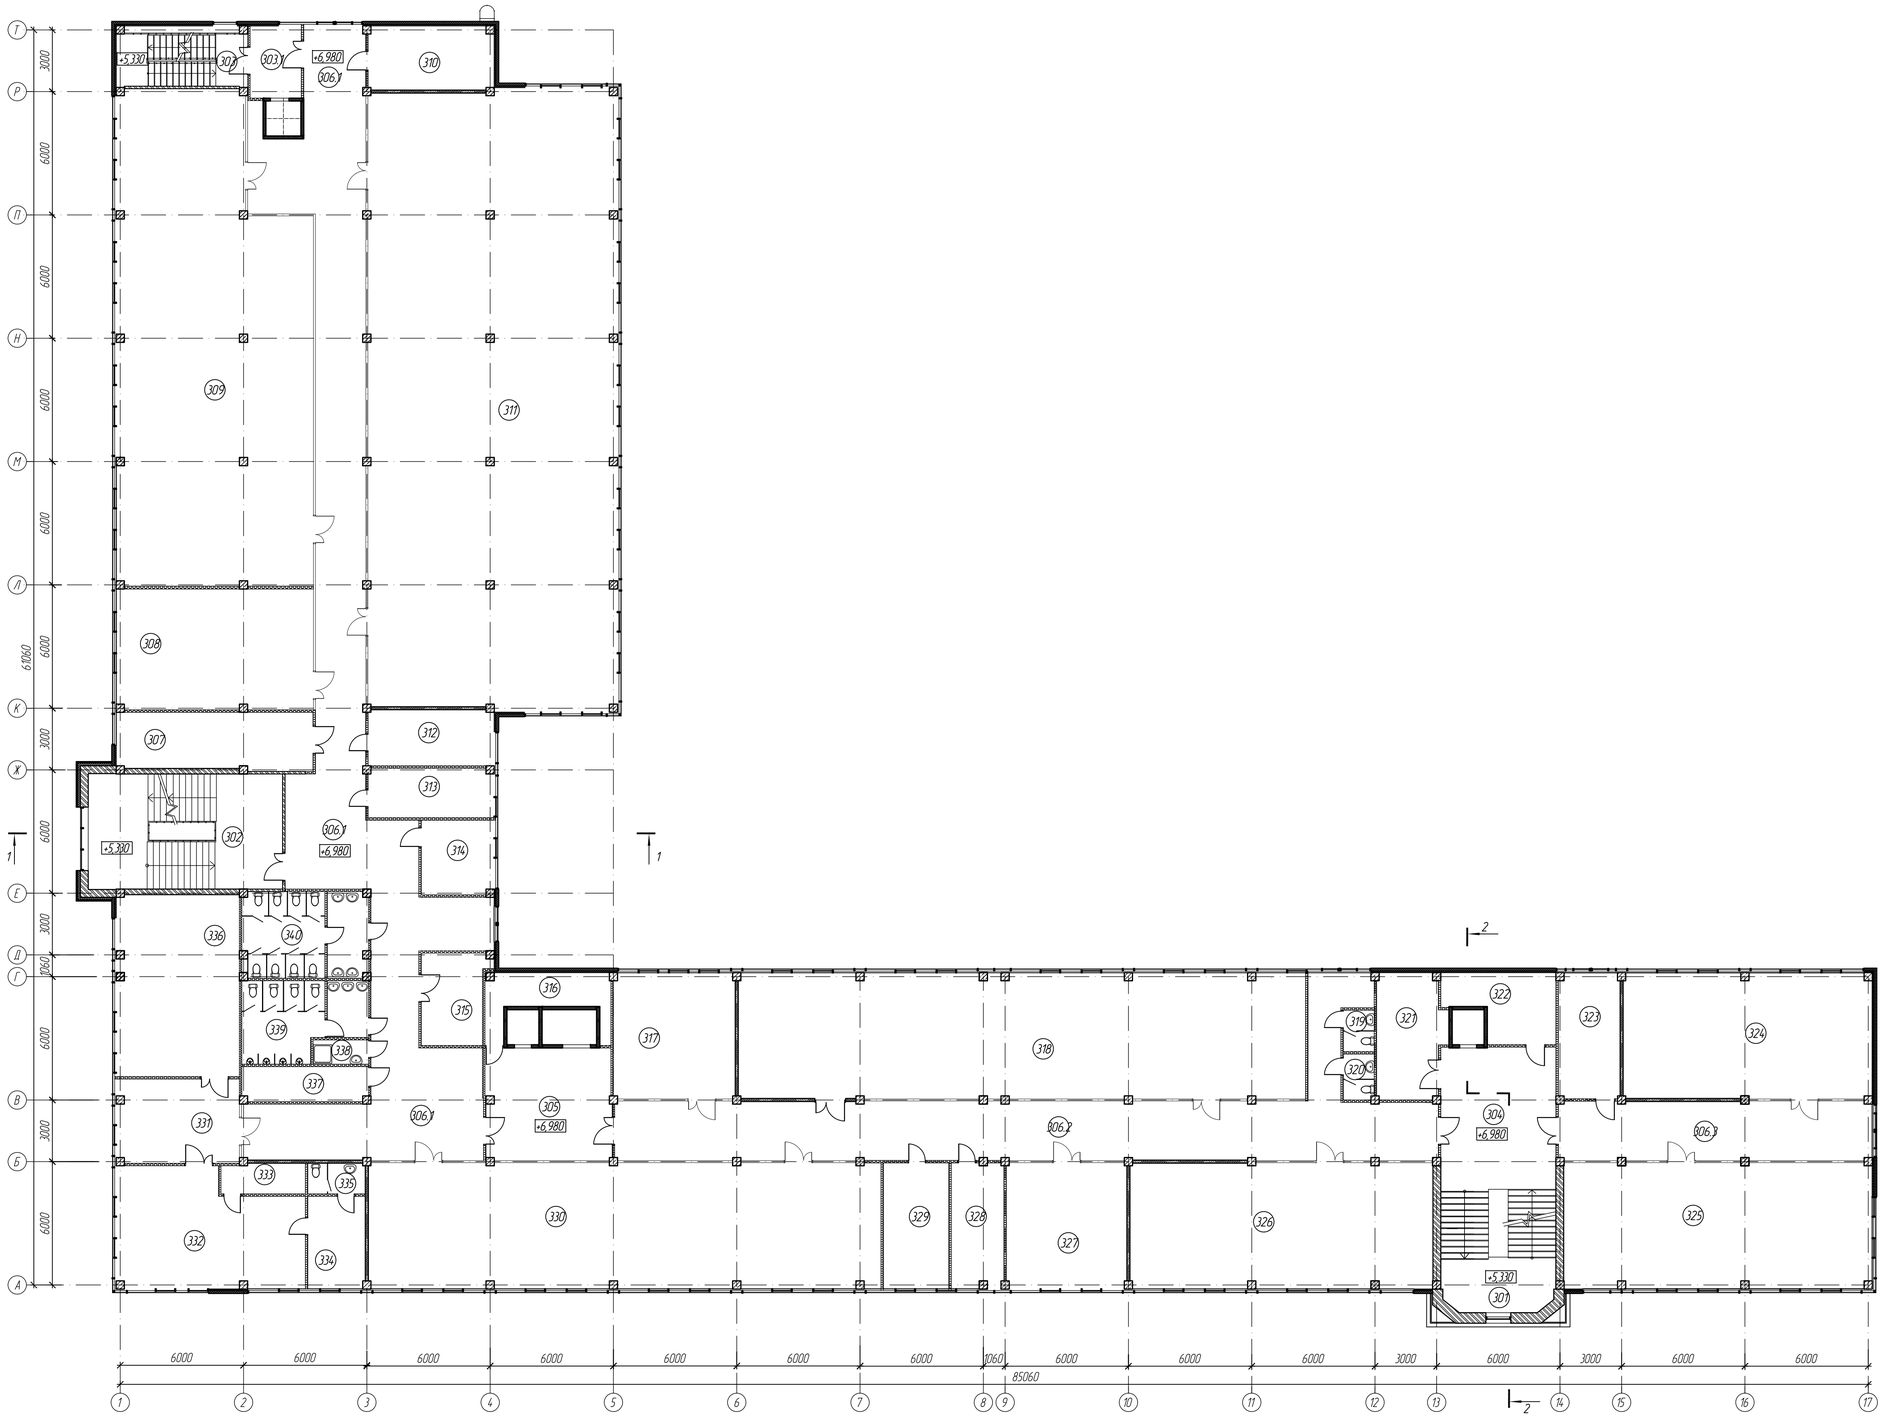

Экспликация помещений 3-го этажа

Номер помещения	Наименование	Площадь, м2	Кат. помещения
301	Лестничная клетка	40.4	
302	Лестничная клетка	53.1	
303	Лестничная клетка	18.5	
303.1	Тамбур	8.8	
304	Лифтовый холл	31.1	
305	Лифтовый холл	33.3	
306.1	Коридор	210.6	
306.2	Коридор	127.4	
306.3	Коридор	43.7	
307	Венткамера	26.8	Д
308	Комната отдыха и приема пищи	56.0	
309	Офис	211.7	
310	Венткамера	19.6	Д
311	Офис	366.9	
312	Гардероб	16.7	
313	Гардероб	14.8	
314	Узел связи	13.1	В4
315	Венткамера	13.7	Д
316	Электрощитовая	11.6	Д
317	Переговорная	36.2	
318	Офис	168.3	
319	Сан. узел	3.0	
320	Сан. узел	3.3	
321	Венткамера	19.2	Д
322	Техническое помещение	15.4	В4
323	Офис	18.2	
324	Офис	73.8	
325	Офис	91.5	
326	Офис	89.9	
327	Комната психоэмоциональной разгрузки	36.3	
328	Гардероб	15.6	
329	Гардероб	19.9	
330	Офис	153.7	
331	Приемная	24.6	
332	Кабинет директора	49.5	
333	Кухня	6.0	
334	Комната отдыха	12.8	
335	Сан. узел	4.2	
336	Переговорная	53.4	
337	Кроссовая	10.3	В4
338	КУИ	3.2	В4
339	Сан. узел	21.3	
340	Сан. узел	25.3	

Условные обозначения ограждающих элементов

- Сэндвич-панель наружная (сущ.) 150 мм;
- Витражные системы (сущ.);
- Диафрагма жесткости (сущ.);
- Фальш-стена гипсокартоновая 80 мм;
- Гипсокартоновая перегородка 125 мм;
- Витражные перегородки ТАТПРОФ RL-500;

Условные обозначения маркировок

527 – Номер помещения;

+13.580 – Отметка чистового пола;

1. Маркировочный план смотреть на листах 14-19;
2. Разрезы смотреть на листах 9,10;
3. Кладочные планы смотреть в разделе КР;
4. Планы монтажа и демонтажа смотреть в разделе КР;

Изм.	Кол.уч.	Лист	N док	Подпись	Дата
1	–	Зам.	07-23		06.23
Разработал		Кабаленко			
Проверил		Надиуллин			
ГИП		Асадуллин			
Норм.контр.		Асадуллин			

ПП-0680/1-АР

Р.Т, г. Набережные Челны, промышленно-коммунальная зона, ул. Техническая

Промышленный технопарк "Олимп". Этап 1. Научно-административное здание

Стадия	Лист	Листов
П	5	

План 3-го этажа на отм. +6.980


PARALLAX поволжье

Взамен инв.№

Подпись и дата

Инв.№ подл.

План 4-го этажа на отм. +10.280

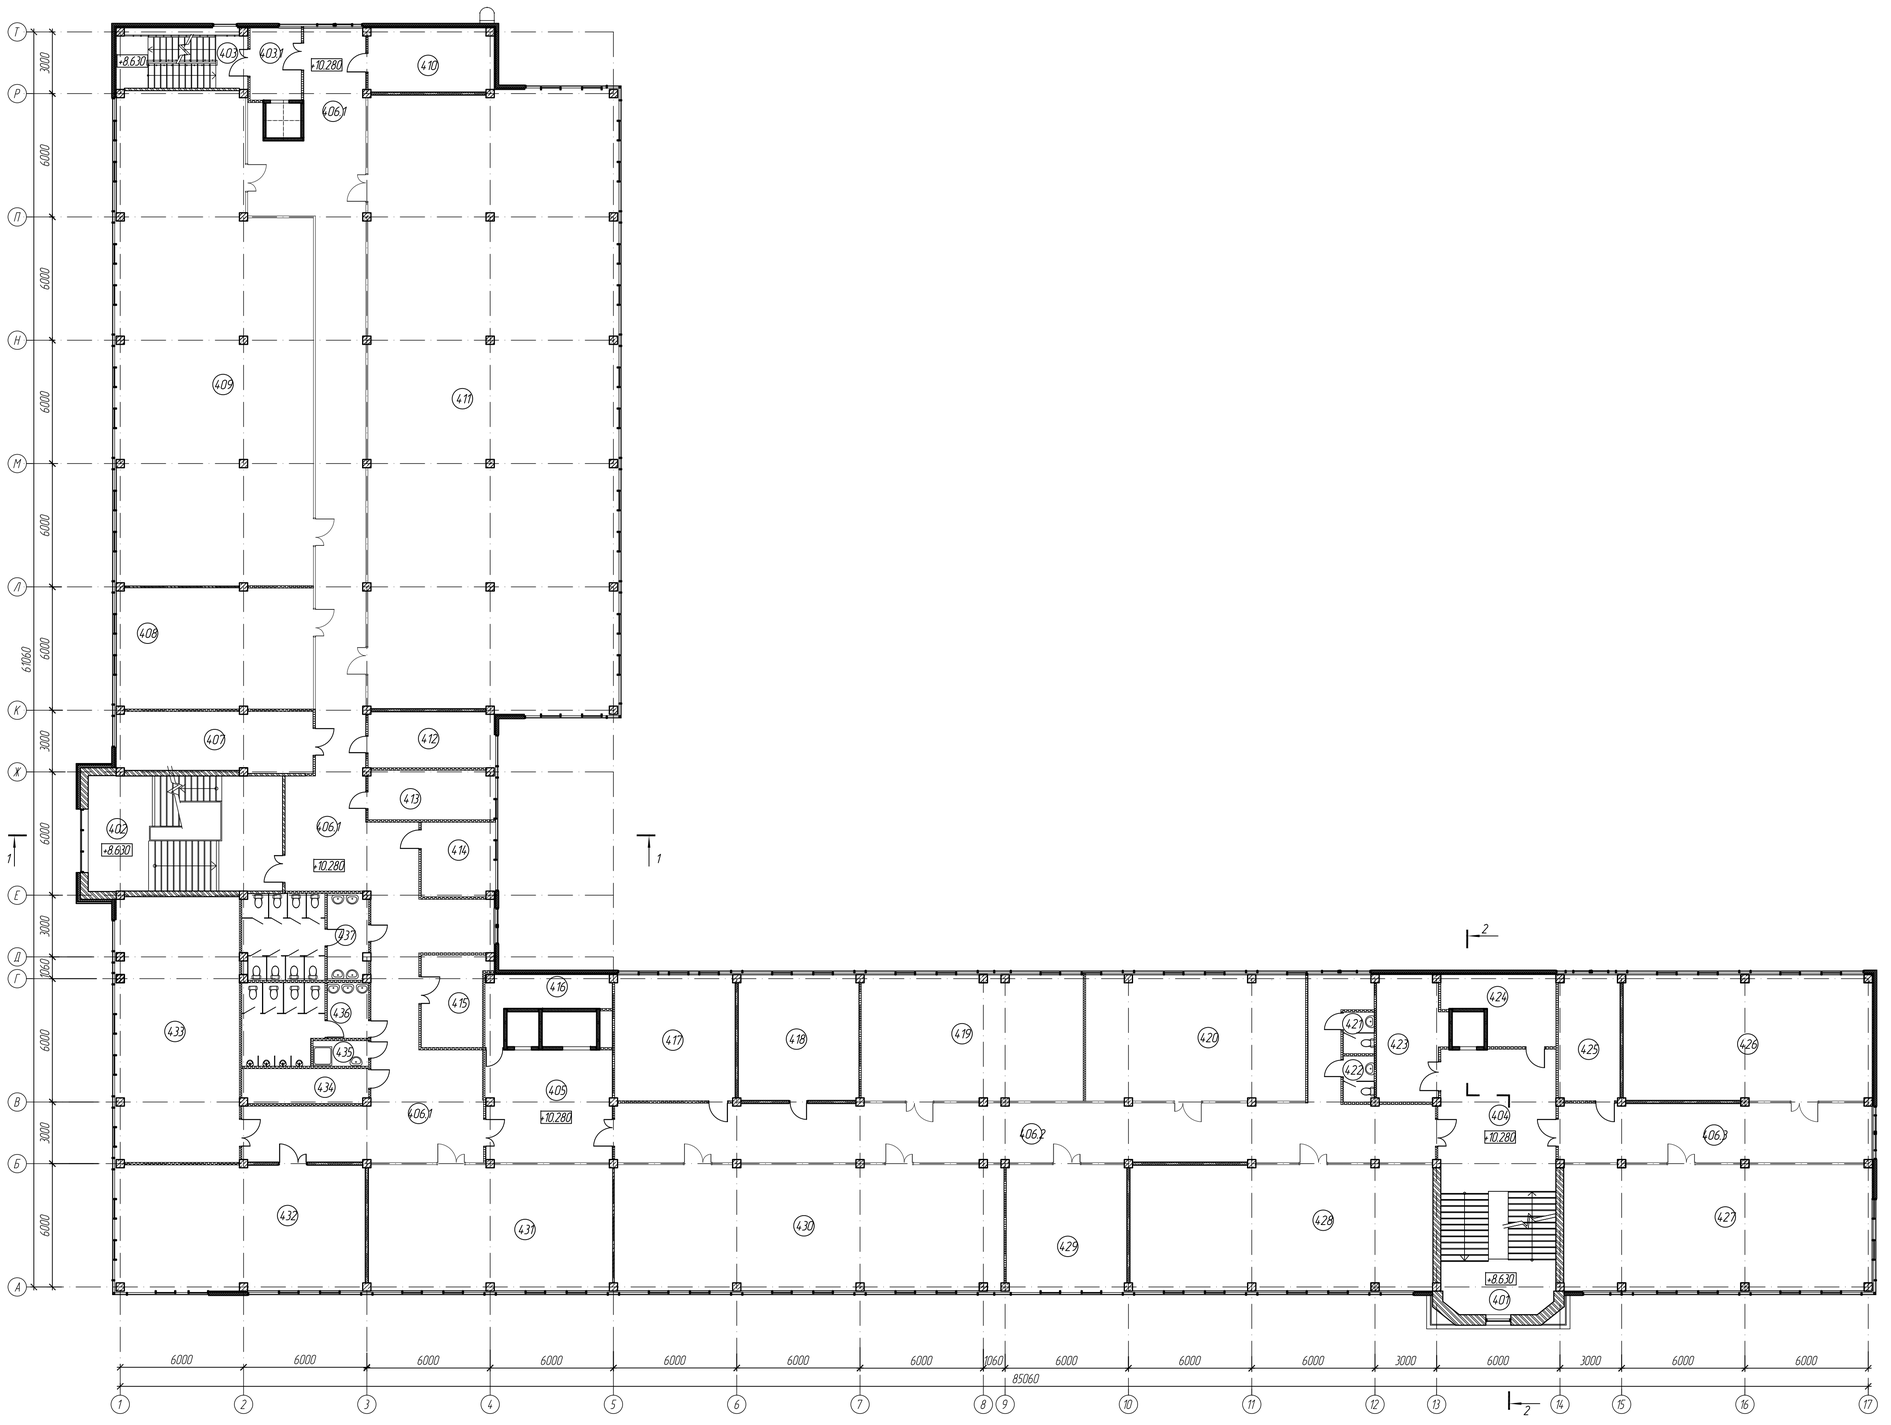

Экспликация помещений 4-го этажа

Номер помещения	Наименование	Площадь, м2	Кат. помещения
4.01	Лестничная клетка	40.4	
4.02	Лестничная клетка	53.0	
4.03	Лестничная клетка	18.4	
4.03.1	Тамбур	8.7	
4.04	Лифтовый холл	31.5	
4.05	Лифтовый холл	33.5	
4.06.1	Коридор	210.3	
4.06.2	Коридор	127.0	
4.06.3	Коридор	43.7	
4.07	Венткамера	27.7	Д
4.08	Комната отдыха и приема пищи	56.3	
4.09	Офис	210.3	
4.10	Венткамера	18.9	Д
4.11	Офис	366.6	
4.12	Гардероб	16.7	
4.13	Гардероб	14.8	
4.14	Узел связи	13.0	В4
4.15	Вент. камера	13.8	Д
4.16	Электрощитовая	11.6	Д
4.17	Гардероб	35.9	
4.18	Гардероб	35.8	
4.19	Лаборатория больших данных	65.8	
4.20	Лаборатория эксперементального автомобилестроения	65.3	
4.21	Сан. узел	3.0	
4.22	Сан. узел	3.3	
4.23	Вент. камера	19.2	Д
4.24	Техническое помещение	15.9	В4
4.25	Офис	18.2	
4.26	Малый проектный офис	73.8	
4.27	Лаборатория инфотейтмент систем и подключенных автомобилей	91.5	Д
4.28	Лаборатория технологий расширенной реальности промышленных процессов	89.9	Д
4.29	Комната психоэмоциональной разгрузки	36.3	
4.30	Большая проектная комната	115.6	
4.31	Проектный офис	72.8	
4.32	Офис	74.5	
4.33	Переговорная	77.7	
4.34	Кроссовая	10.3	В4
4.35	КУИ	3.3	В4
4.36	Сан. узел	21.2	
4.37	Сан. узел	25.3	

Условные обозначения ограждающих элементов

- Сэндвич-панель наружная (сущ.) 150 мм;
- Витражные системы (сущ.);
- Диафрагма жесткости (сущ.);
- Фальш-стена гипсокартоновая 80 мм;
- Гипсокартоновая перегородка 125 мм;
- Витражные перегородки ТАТПРОФ RL-500;

Условные обозначения маркировок

(527) – Номер помещения;

+13.580 – Отметка чистового пола;

1. Маркировочный план смотреть на листах 14-19;
2. Разрезы смотреть на листах 9,10;
3. Кладочные планы смотреть в разделе КР;
4. Планы монтажа и демонтажа смотреть в разделе КР;

Изм.	Кол.уч.	Лист	N док	Подпись	Дата
1	–	Зам.	07-23		06.23
Разработал		Кабаленко			
Проверил		Надиуллин			
ГИП		Асадуллин			
Норм.контр.		Асадуллин			

ПП-0680/1-АР

РТ, г. Набережные Челны, промышленно-коммунальная зона, ул. Техническая

Промышленный технопарк "Олимп". Этап 1. Научно-административное здание


Стадия	Лист	Листов
П	6	

План 4-го этажа на отм. +10.280

PARALLAX поволжье

Взамен инв.№ | Подпись и дата | Инв.№ подл.

План 5-го этажа на отм. +13.580

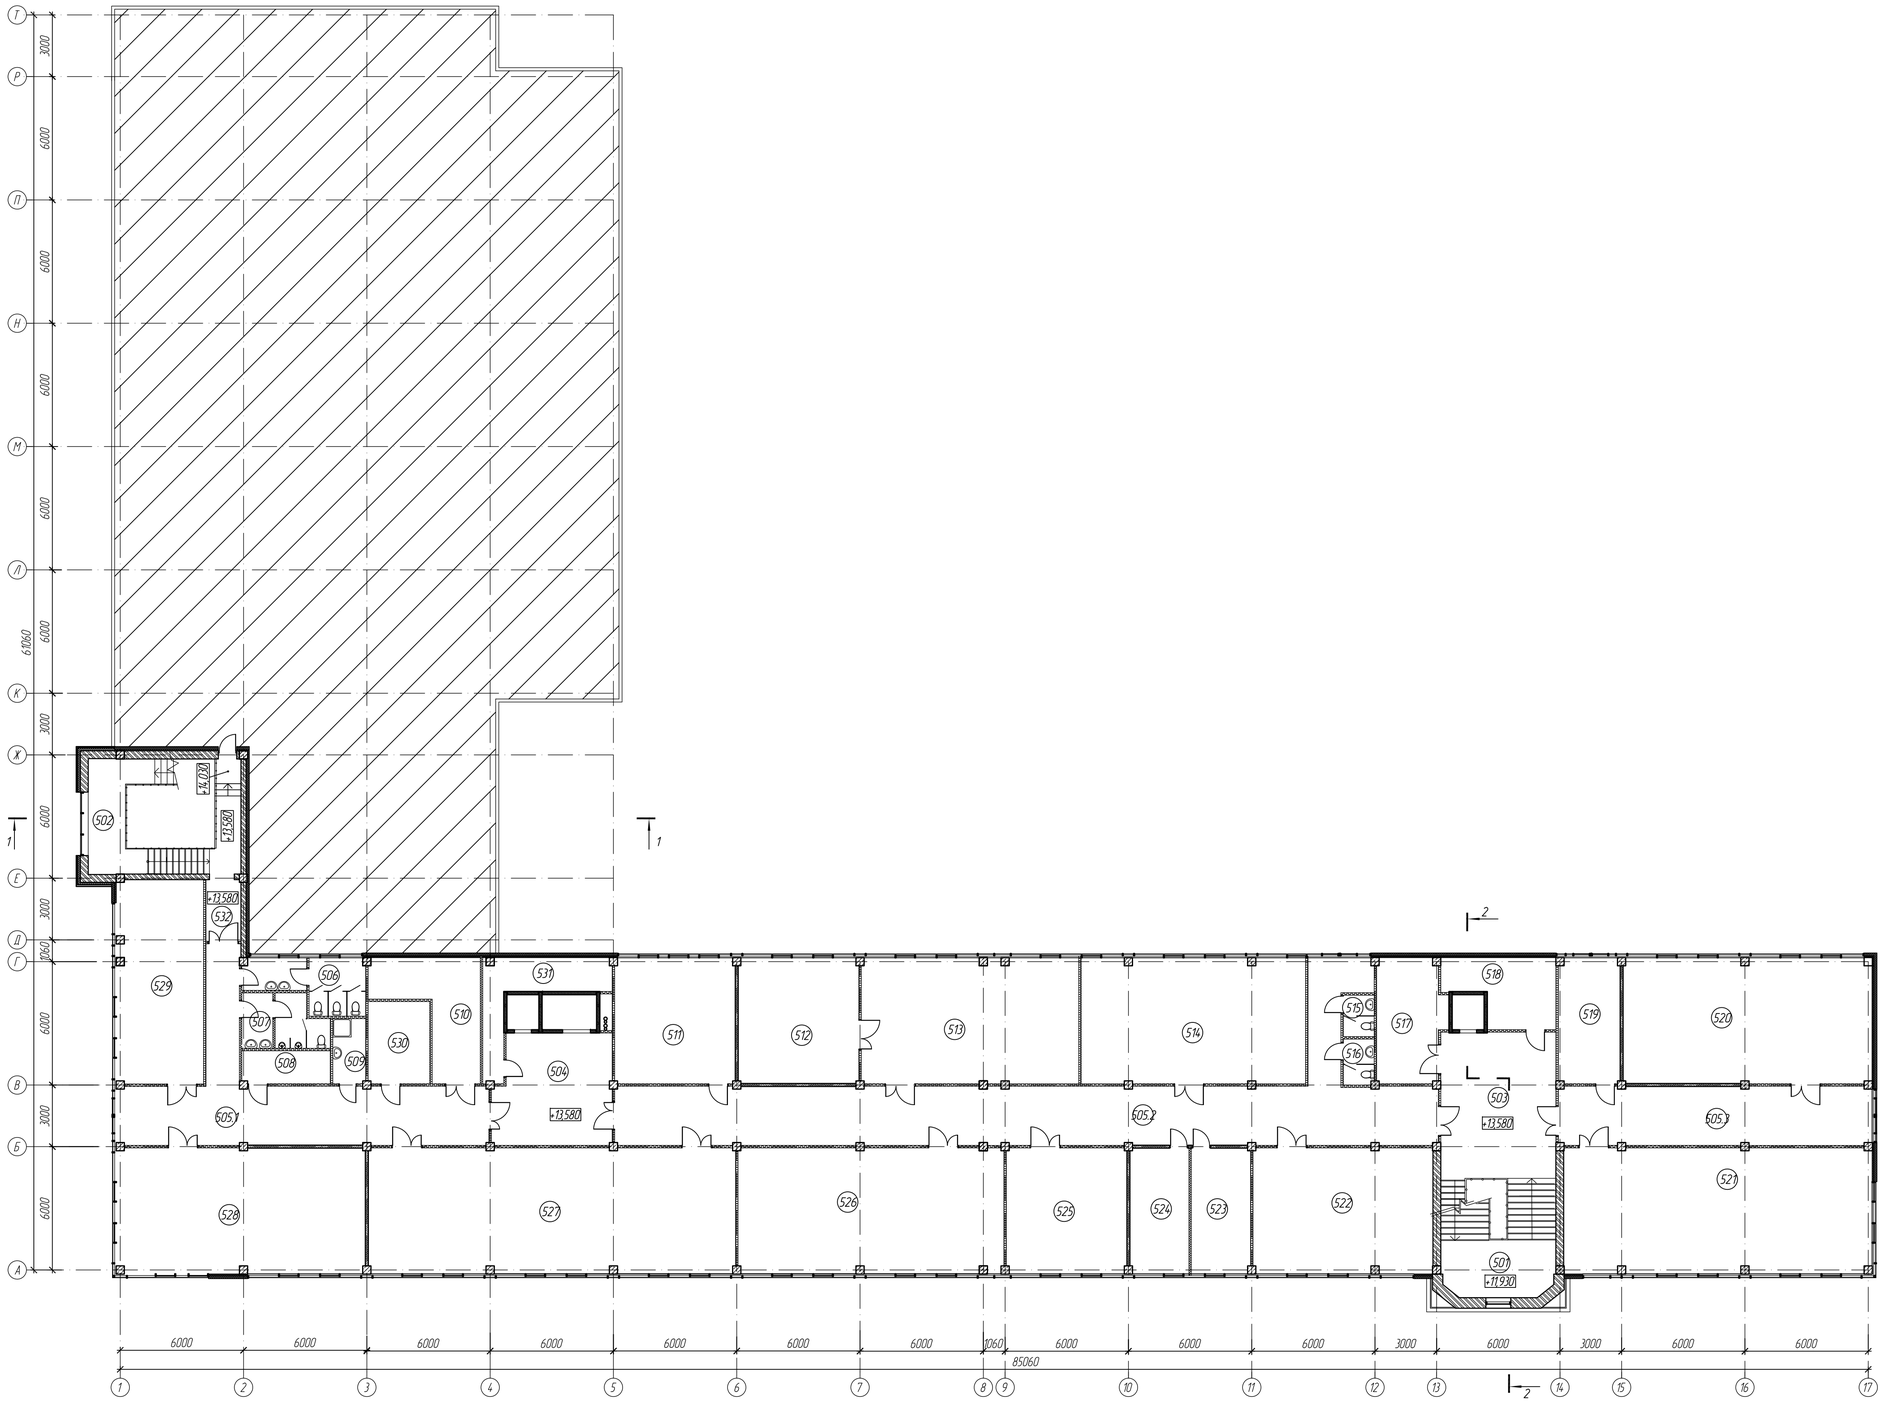

Экспликация помещений 5-го этажа

Номер помещения	Наименование	Площадь, м2	Кат. помещения
501	Лестничная клетка	40.4	
502	Лестничная клетка	41.6	
503	Лифтовый холл	31.1	
504	Лифтовый холл	30.2	
505.1	Коридор	63.1	
505.2	Коридор	127.0	
505.3	Коридор	43.7	
506	Сан. узел	12.8	
507	Сан. узел	10.2	
508	Кроссовая	6.8	В4
509	КУИ	5.1	В4
510	Склад	20.6	В2
511	Офис	35.8	
512	Офис	35.8	
513	Офис	64.5	
514	Офис	66.6	
515	Сан. узел	3.0	
516	Сан. узел	3.3	
517	Вент. камера	19.1	Д
518	Техническое помещение	15.4	В3
519	Офис	18.2	
520	Офис	73.8	
521	Лаборатория вычислительного дизайна	91.5	
522	Офис	53.5	
523	Гардероб	17.6	
524	Гардероб	17.5	
525	Комната приема пищи	35.9	
526	Офис	78.9	В3
527	Офис	109.6	
528	Офис	75.1	
529	Офис	42.5	
530	Узел связи	12.0	
531	Электрощитовая	14.6	Д
532	Тамбур	5.1	

Условные обозначения ограждающих элементов

- Сэндвич-панель наружная (сущ.) 150 мм;
- Витражные системы (сущ.);
- Диафрагма жесткости (сущ.);
- Фальш-стена гипсокартоновая 80 мм;
- Гипсокартоновая перегородка 125 мм;
- Витражные перегородки ТАТПРОФ RL-500;

Условные обозначения маркировок

(527) – Номер помещения;

+13.580 – Отметка чистового пола;

1. Маркировочный план смотреть на листах 14-19;
2. Разрезы смотреть на листах 9,10;
3. Кладочные планы смотреть в разделе КР;
4. Планы монтажа и демонтажа смотреть в разделе КР;

Изм.	Кол.уч.	Лист	N док	Подпись	Дата
1	–	Зам.	07-23		06.23
Разработал		Кобаленко			
Проверил		Надиуллин			
ГИП		Асадуллин			
Норм.контр.		Асадуллин			

ПП-0680/1-АР

РТ, г. Набережные Челны, промышленно-коммунальная зона, ул. Техническая

Промышленный технопарк "Олимп". Этап 1. Научно-административное здание

Стадия	Лист	Листов
П	7	

План 5-го этажа на отм. +13.580

PARALLAX поволжье

Взамен инв.№

Подпись и дата

Инв.№ подл.

План кровли в осях 1-5/Т-Д


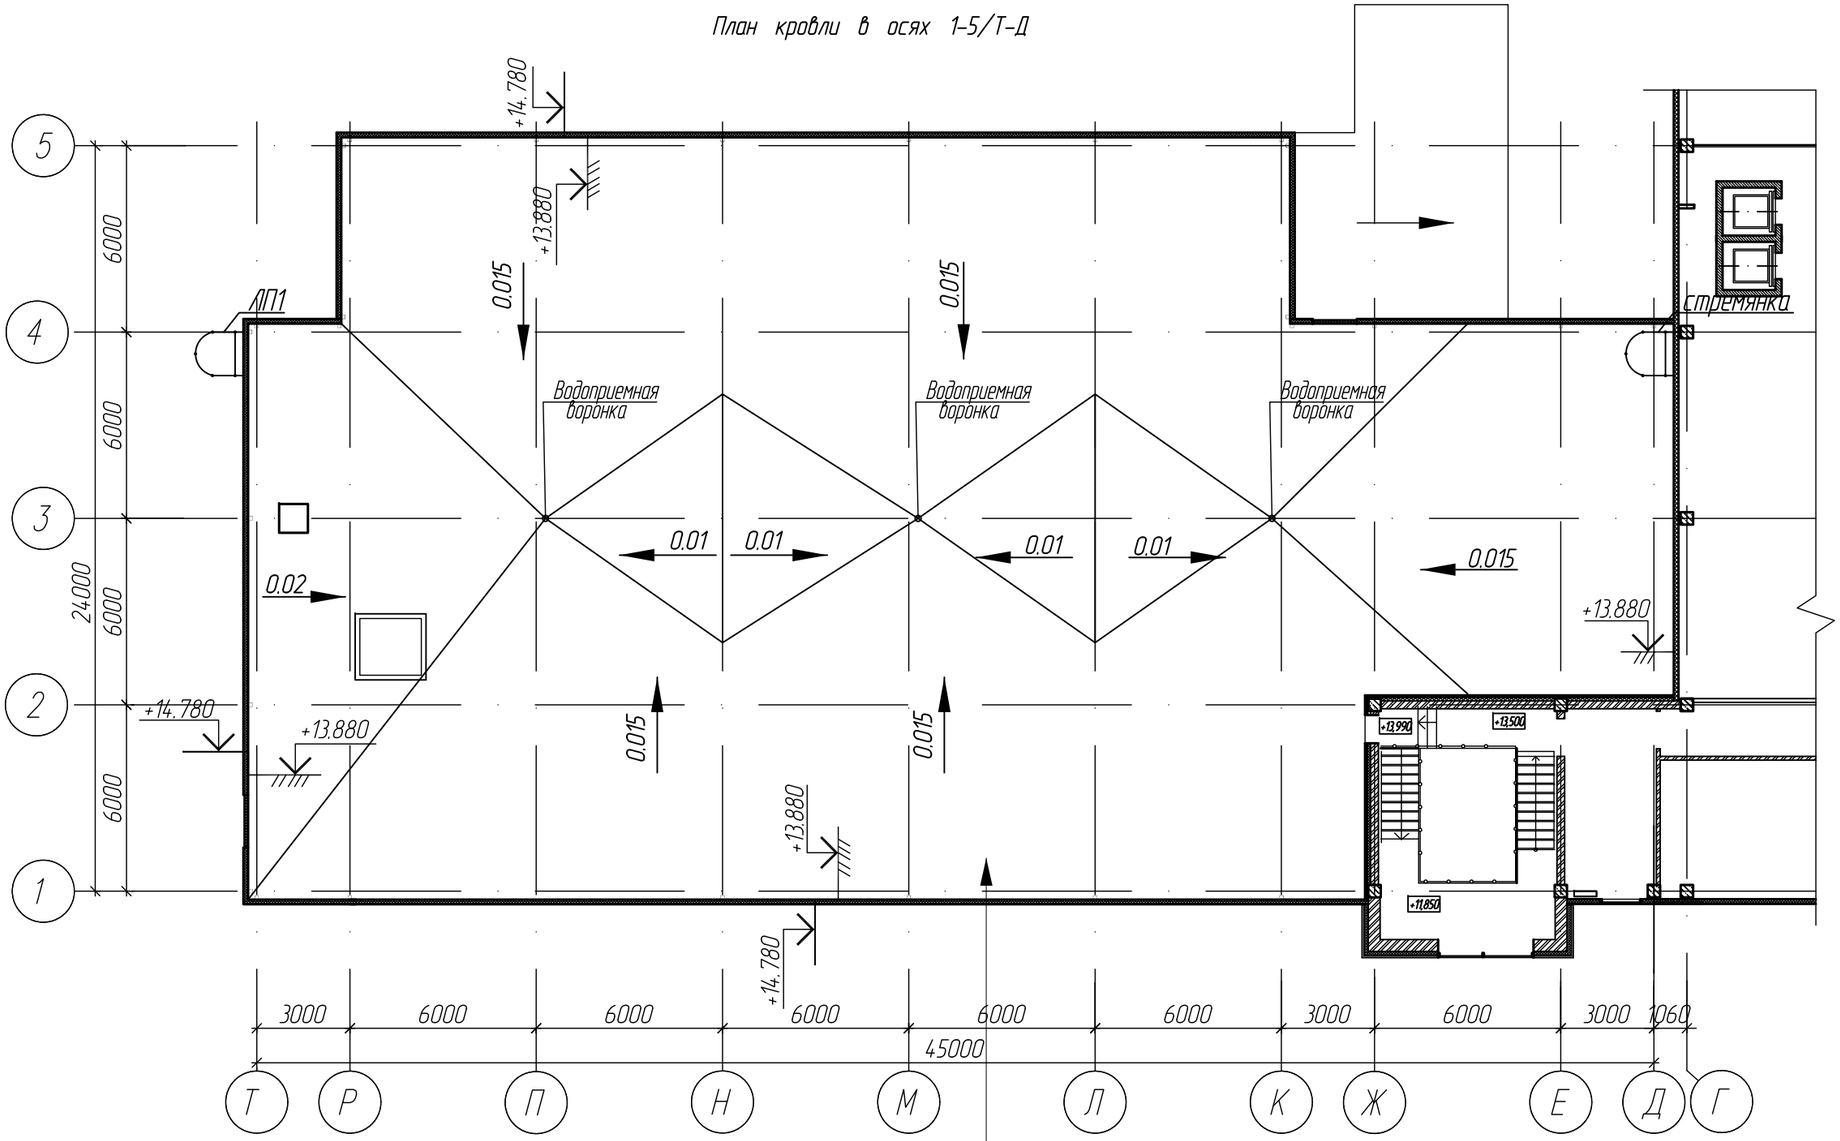


Схема блокировки

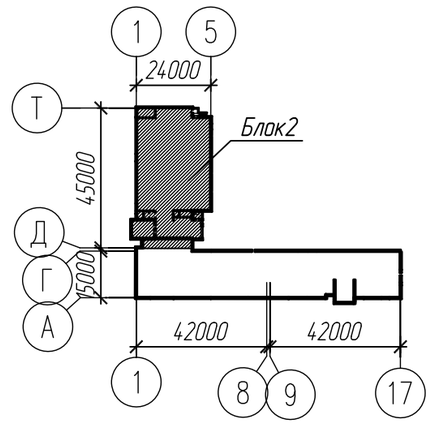

Унифлекс ЭКП	
Унифлекс ЭПП	
Битумный праймер	
2 листа ЦСП	-20мм
Утеплитель (сущ)	-200мм
Керамзитобетон(сущ)	-50...150мм
Пароизоляция(сущ)	
Ж/б пустотная плита	

1. Узлы по кровле смотреть в разделе КР;
2. Контр уклоны формировать к водосточным воронкам;

Изм.	Кол.уч.	Лист	N°док	Подпись	Дата
Разработал		Коваленко			
Проверил		Набиуллин			
ГИП		Асадуллин			
Норм.контр.		Асадуллин			

ПП-0680/1-АР

РТ, г. Набережные Челны, промышленно-коммунальная зона, ул. Техническая

Промышленный технопарк "Олимп". Этап 1. Научно-административное здание

Стадия	Лист	Листов
П	8	

План кровли в осях 1-5/Т-Д

PARALLAX поволжье

Взамен инв.№

Подпись и дата

Инв.№ подл.

План кровли в осях 1-8/А-Г


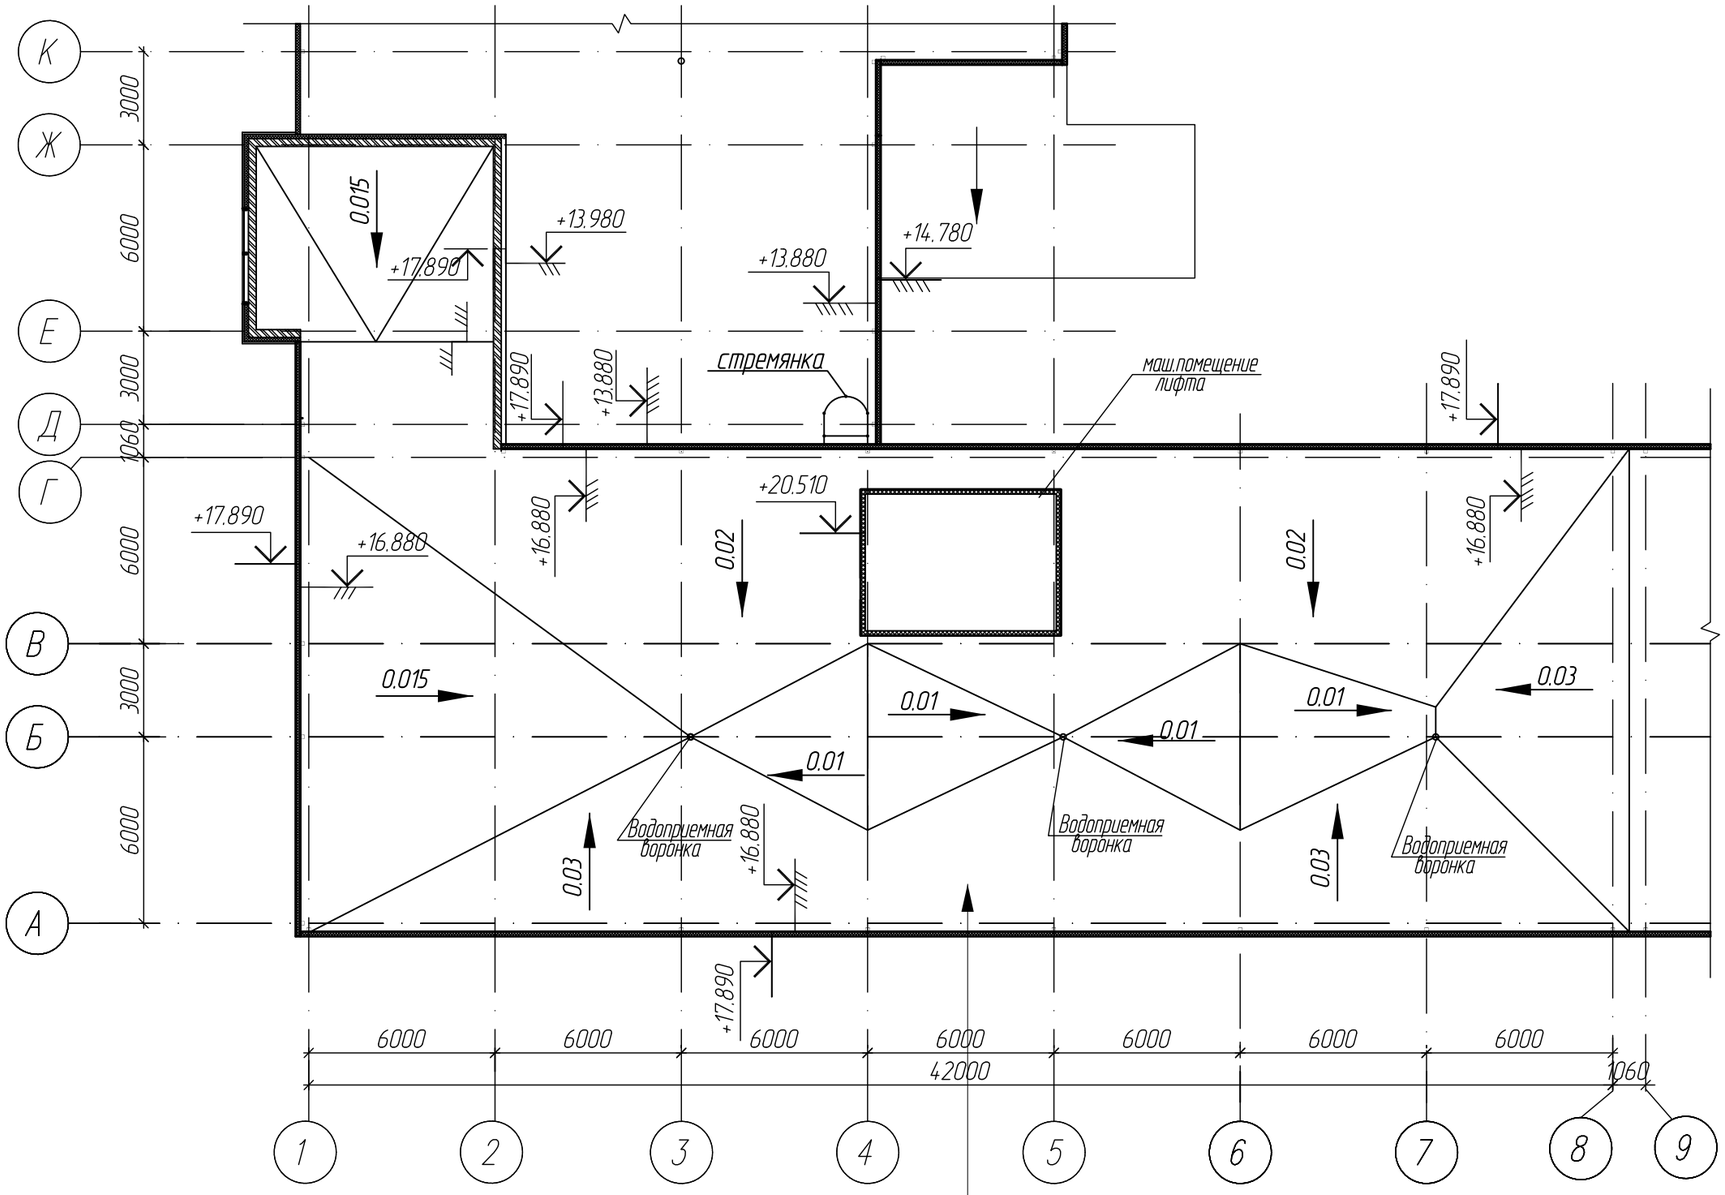


Схема блокировки

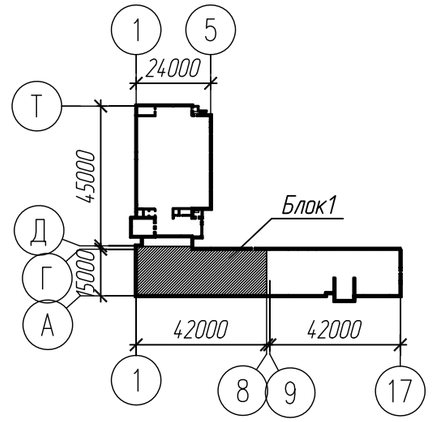

Унифлекс ЭКП	
Унифлекс ЭПП	
Битумный праймер	
2 листа ЦСП	-20мм
Утеплитель (сущ)	-200мм
Керамзитобетон(сущ)	-50...150мм
Пароизоляция(сущ)	
Ж/б пустотная плита	

1. Узлы по кровле смотреть в разделе КР;
2. Контр уклоны формировать к водосточным воронкам;

Изм.	Кол.уч.	Лист	N°док	Подпись	Дата
Разработал		Коваленко			
Проверил		Набиуллин			
ГИП		Асадуллин			
Норм.контр.		Асадуллин			

ПП-0680/1-АР

РТ, г. Набережные Челны, промышленно-коммунальная зона, ул. Техническая

Промышленный технопарк "Олимп". Этап 1. Научно-административное здание

Стадия	Лист	Листов
П	8.1	

План кровли в осях 1-8/А-Г

PARALLAX поволжье

Взамен инв.N°

Подпись и дата

Инв.N° подл.

План кровли в осях 8-17/А-Г



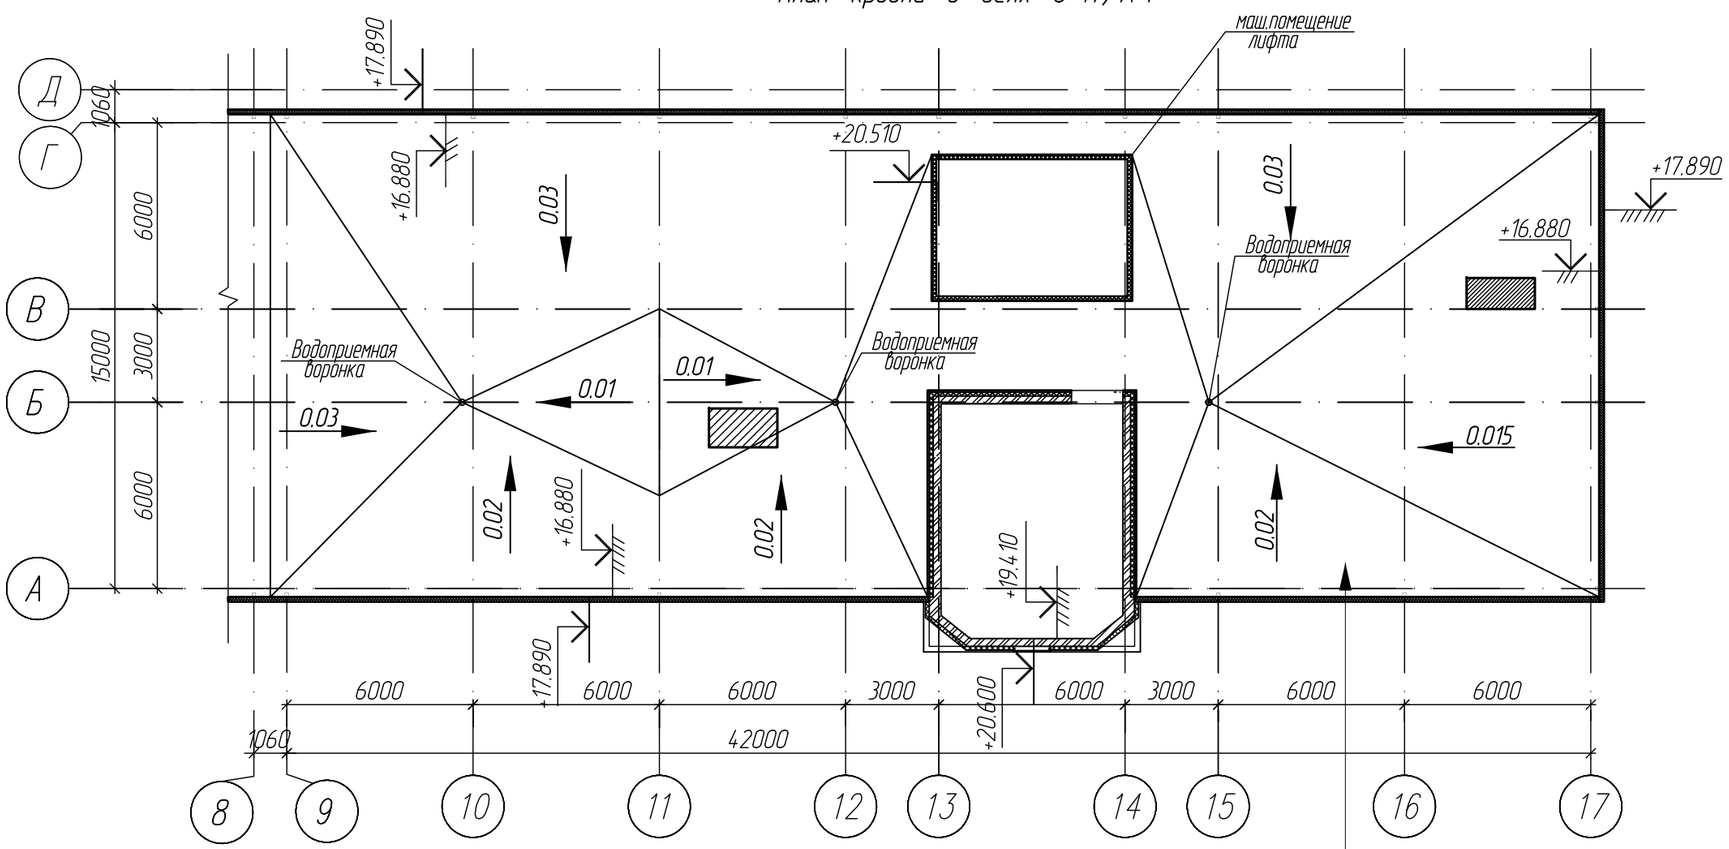


Схема блокировки

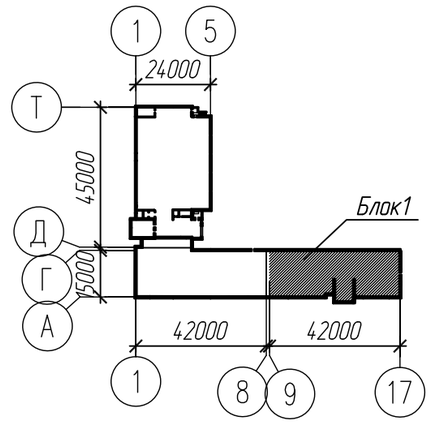

Унифлекс ЭКП	
Унифлекс ЭПП	
Битумный праймер	
2 листа ЦСП	-20мм
Утеплитель (сущ)	-200мм
Керамзитобетон(сущ)	-50...150мм
Пароизоляция(сущ)	
Ж/б пустотная плита	

Унифлекс ЭКП	
Унифлекс ЭПП	
Битумный праймер	
2 листа ЦСП	-20мм
Утеплитель (сущ)	-200мм
Керамзитобетон(сущ)	-50...150мм
Пароизоляция(сущ)	
Ж/б пустотная плита	

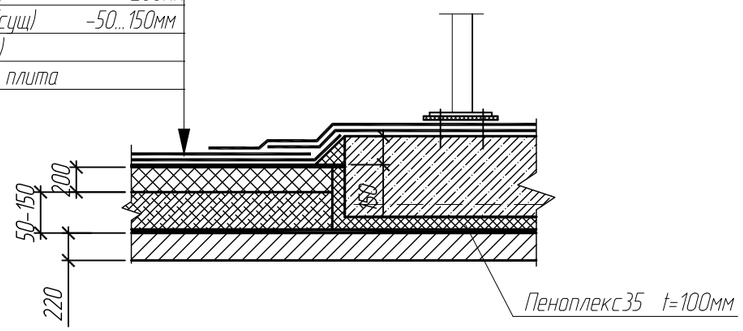


1. Узлы по кровле смотреть в разделе КР;
2. Контр уклоны формировать к водосточным воронкам;

						ПП-0680/1-АР
						РТ, г. Набережные Челны, промышленно-коммунальная зона, ул. Техническая
Изм.	Кол.уч.	Лист	N°док	Подпись	Дата	
Разработал		Коваленко				Промышленный технопарк "Олимп". Этап 1. Научно-административное здание
Проверил		Набиуллин				Стадия: П; Лист: 8.2; Листов:
ГИП		Асадуллин				
Норм.контр.		Асадуллин				План кровли в осях 1-8/А-Ж

PARALLAX поволжье

Взамен инв.№ | Подпись и дата | Инв.№ подл.

Разрез 1-1

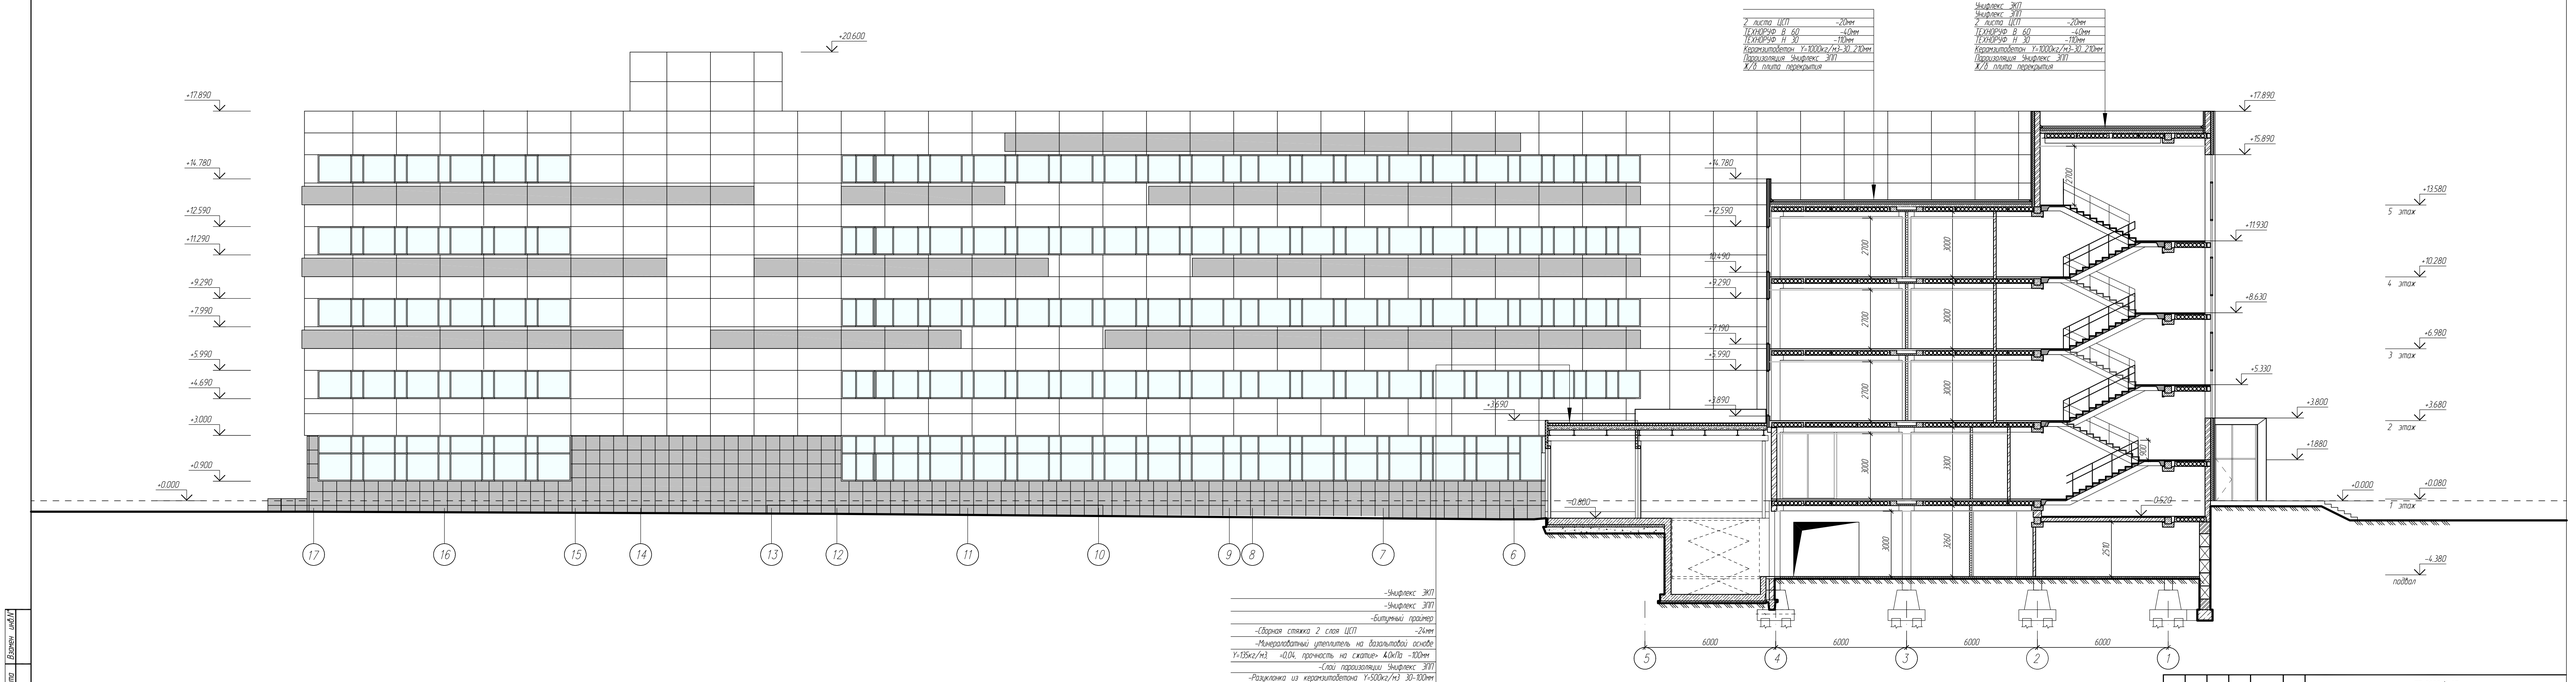

1. Данный лист смотреть вместе с листами 2-7.

					ПП-0680/1-АР
1	-	Зам.	277-23		26.23
Изм.	Кол.уч.	Лист.	N°док.	Подпись	Дата
Разработал	Кобелянко				
Проверил	Набиуллин				
ГИП	Асадуллин				
Нормконтр.	Асадуллин				

РТ, г. Набережные Челны, промышленно-коммунальная зона, ул. Техническая


Промышленный технопарк "Элит". Этап 1. Научно-административное здание

Стадия	Лист	Листов
П	9	

Разрез 1-1

PARALLAX повалюкс

Инв.№ подл. | Подпись и дата | Взам. инв.№

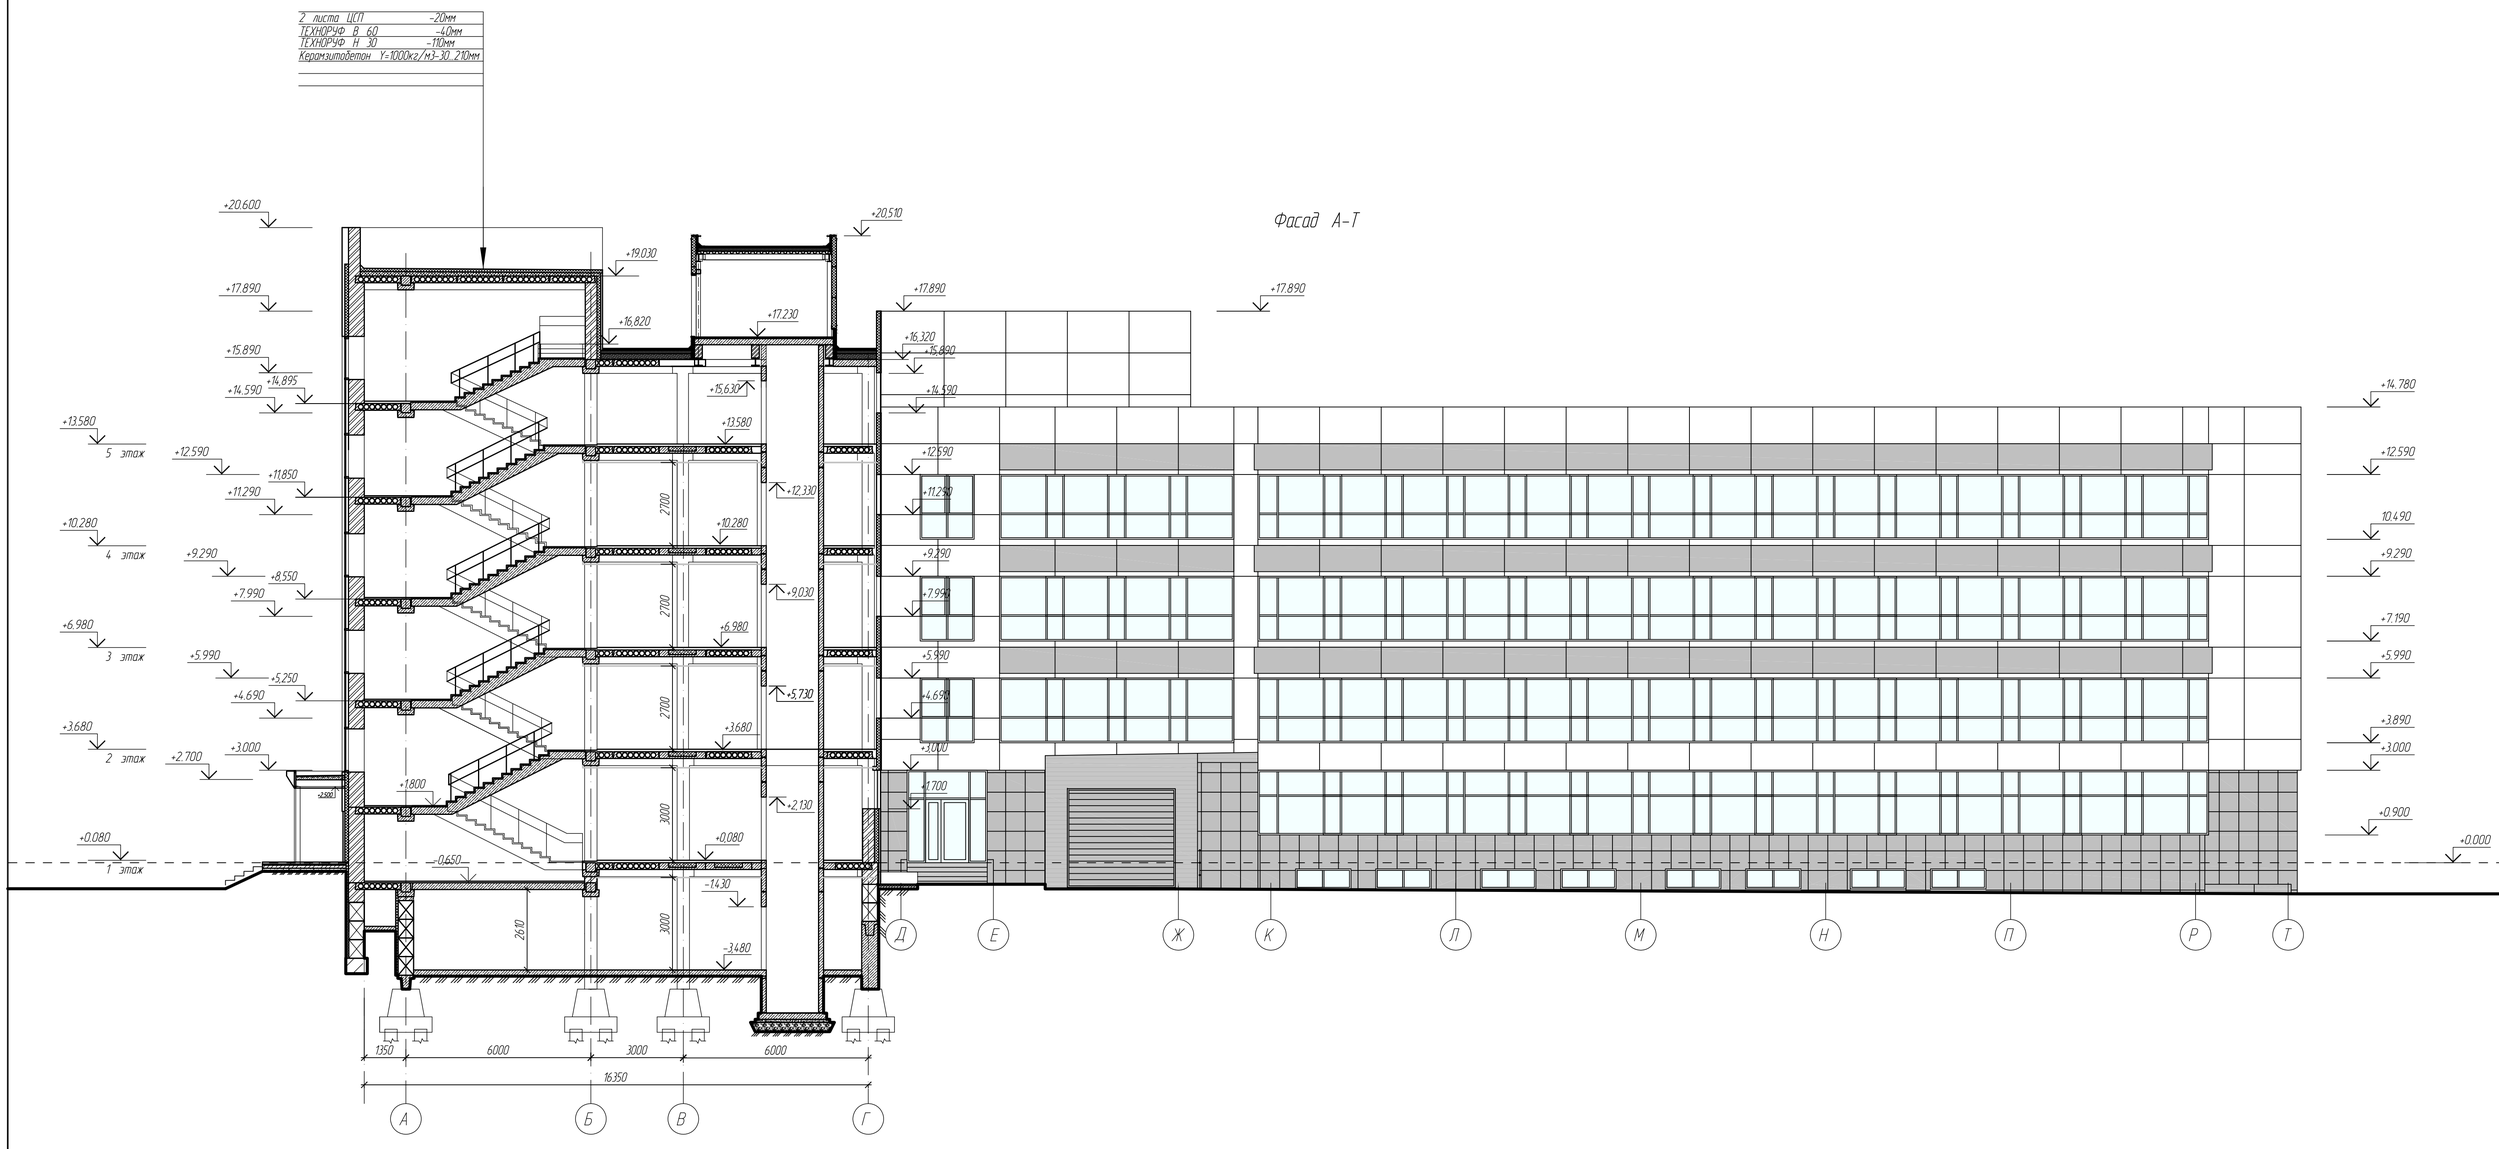

Фасад А-Т

1. Данный лист смотреть вместе с листами 2-7;


							ПП-0680/1-АР
1	–	Зам.	07-23		06.23		РТ, г. Набережные Челны, промышленно-коммунальная зона, ул. Техническая
Изм.	Колуч.	Лист	N°док.	Подпись	Дата		
Разработал		Кобаленко					Промышленный технопарк "Олимп". Этап 1. Научно-административное здание
Проверил		Надиуллин					
ГИП		Асадуллин					
Норм.контр.		Асадуллин					Разрез 2-2

Стадия	Лист	Листов
П	10	

PARALLAX поволжье

Инв.№ подл. | Подпись и дата | Взамен инв.№

Фасад Т-А

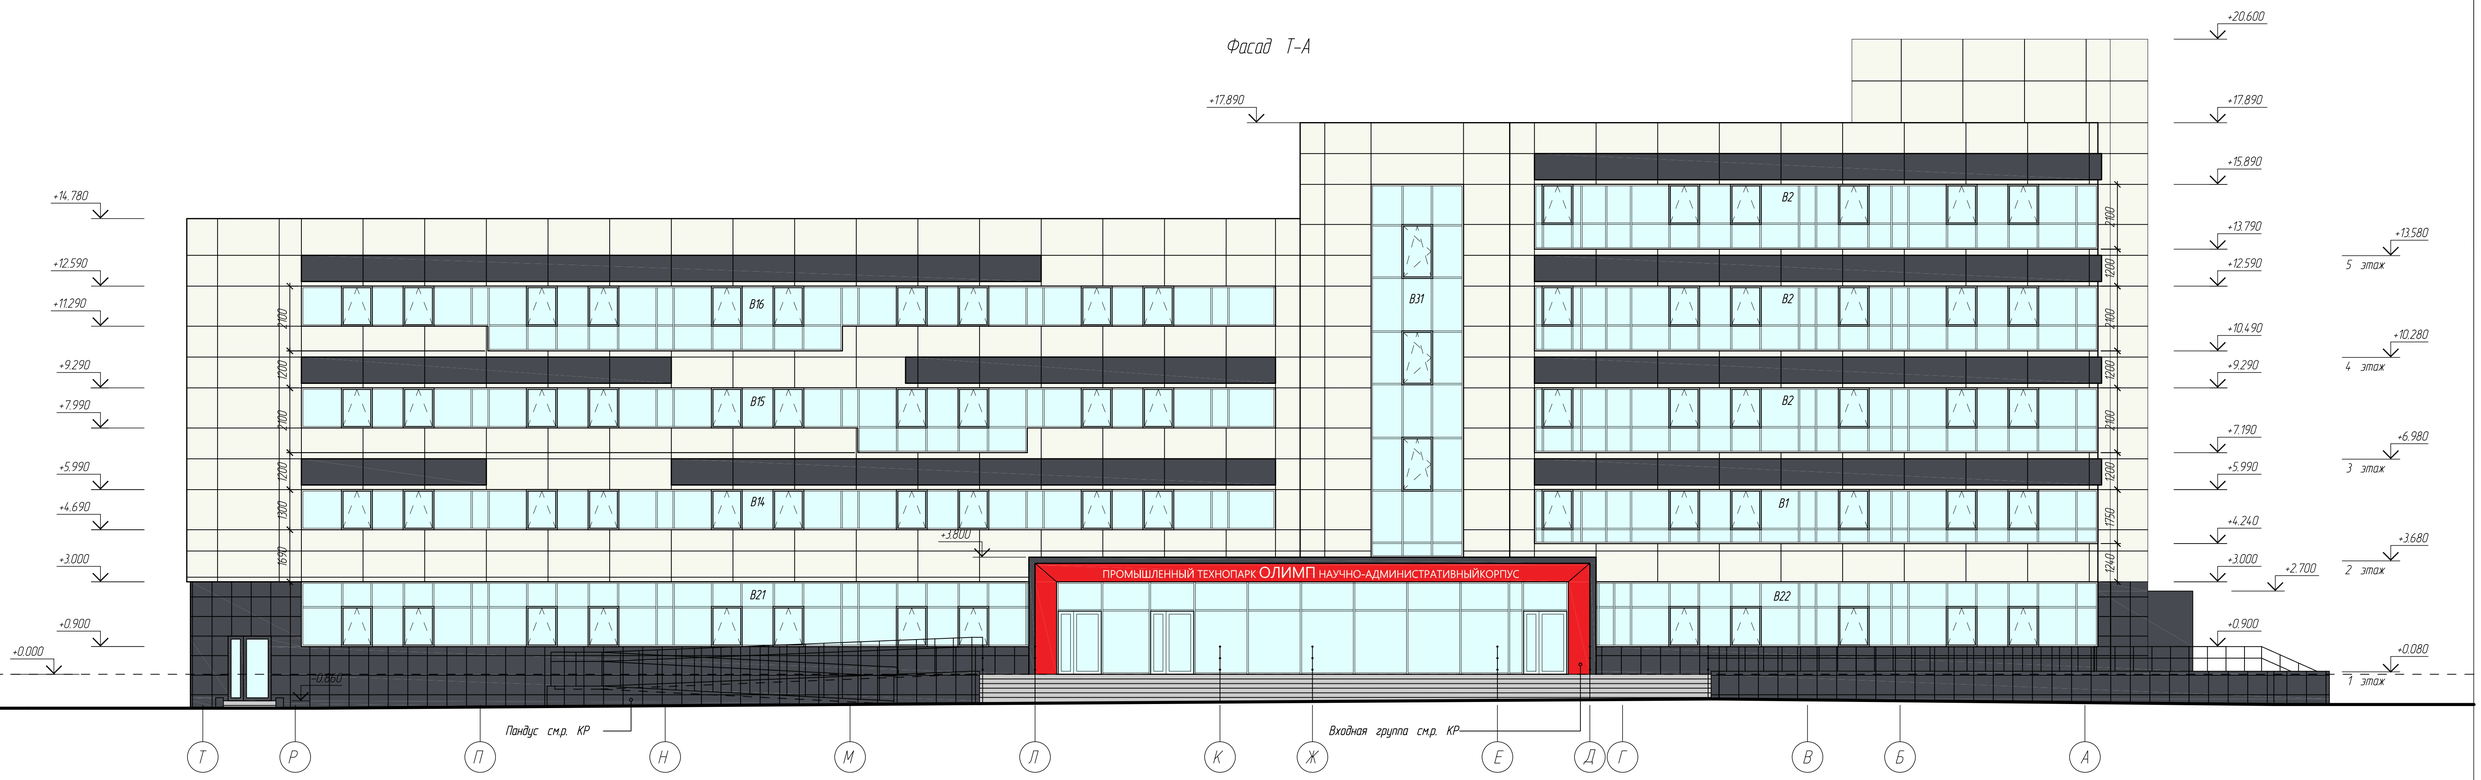

Фасад А-Т



Условные обозначения

- –алюминиевый композит цвет графитовый серый, RAL 7024
- –алюминиевый композит цвет белый, RAL 9003
- –керамогранит, цвет темно-серый, RAL 7024
- –сэндвич-панель 120 мм RAL-7024
- –алюминиевый композит цвет красный, RAL 3001
- –остекление
- –остекление (противопожарная отсечка, стеналит)

1. Профили витражных систем цветом по RAL-7024;
2. Спецификации дверей, окон и секционных ворот смотреть на листе 26;

Изм.	Колич.	Лист	N док.	Подпись	Дата
1	–	Зам.	07-23		06.23
Разработал		Коваленко			
Проверил		Набиуллин			
ГИП		Асадуллин			
Норм.контр.		Асадуллин			

ПП-0680/1-АР

РТ, г. Набережные Челны, промышленно-коммунальная зона, ул. Техническая

Промышленный технопарк "Олимп". Этап 1. Научно-административное здание

Стадия	Лист	Листов
П	11	

Фасады Т-А, А-Т,


PARALLAX поволжье

Взамен инв.№


Подпись и дата

Инв.№ подл.

Фасад 1-17

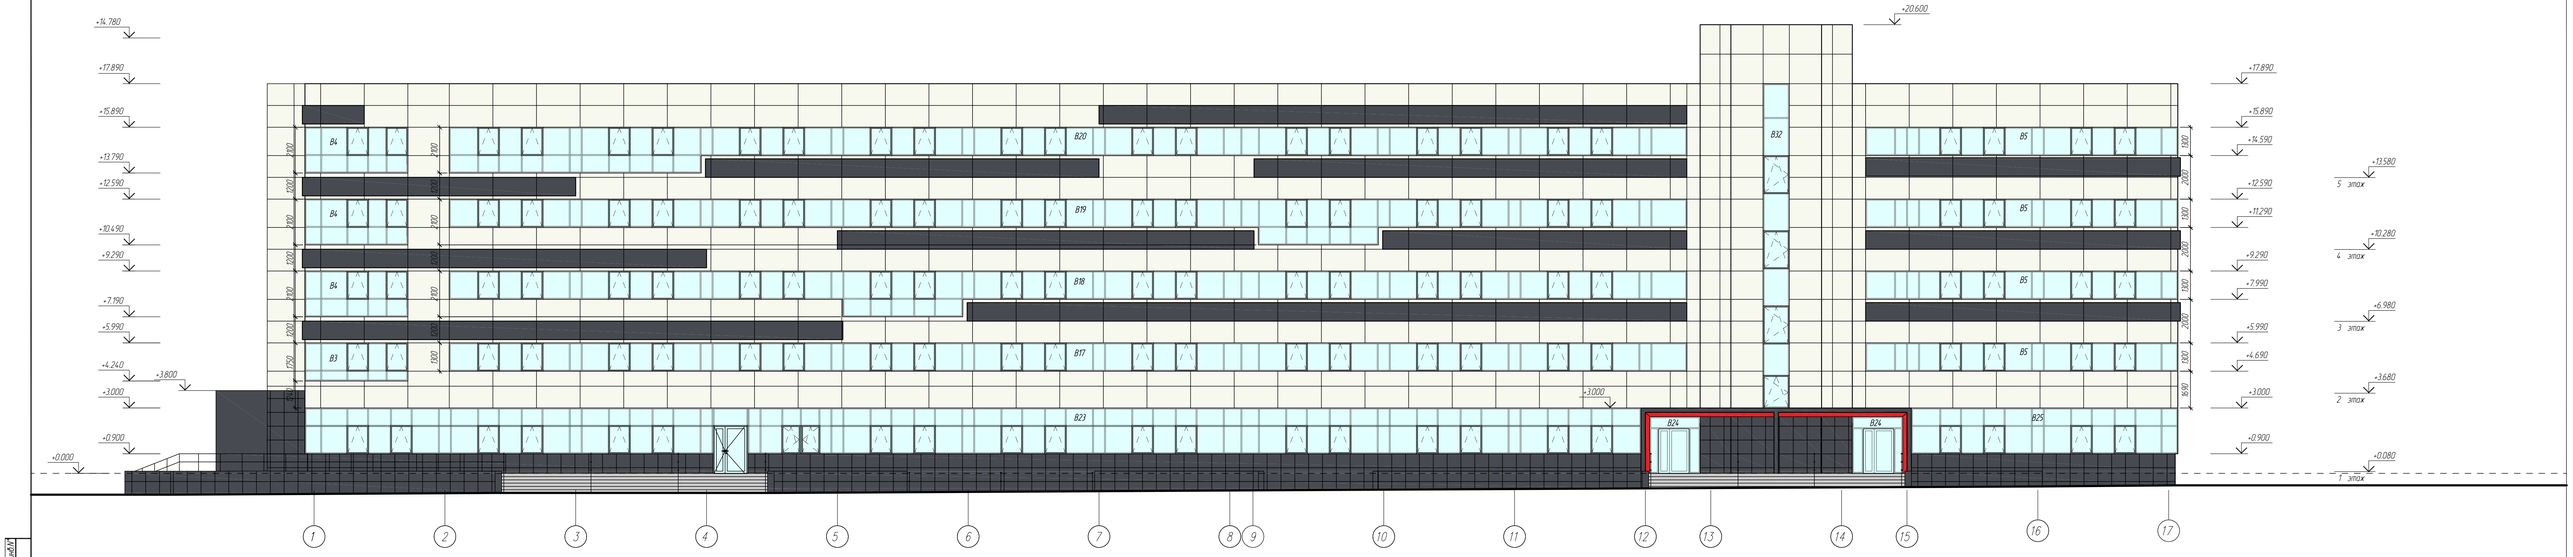
+14.780
+17.890
+15.890
+13.790
+12.590
+10.490
+9.290
+7.190
+5.990
+4.240
+3.800
+3.000
+0.900
±0.000
+20.600
+17.890
+15.890
+14.590
+12.590
+11.290
+9.290
+7.990
+5.990
+4.690
+3.000
+0.900
+13.580
5 этаж
+10.280
4 этаж
+6.980
3 этаж
+3.680
2 этаж
+0.080
1 этаж
+3.000
В4
В3
В20
В19
В18
В17
В23
В32
В5
В24
В25
1200
1200
1200
1200
1100
1200
1750
1200
2600
2600
2600
2600
2600
1200
1200
1200
1200
1100
1200
1100
1100
1100

Фасад 17-1

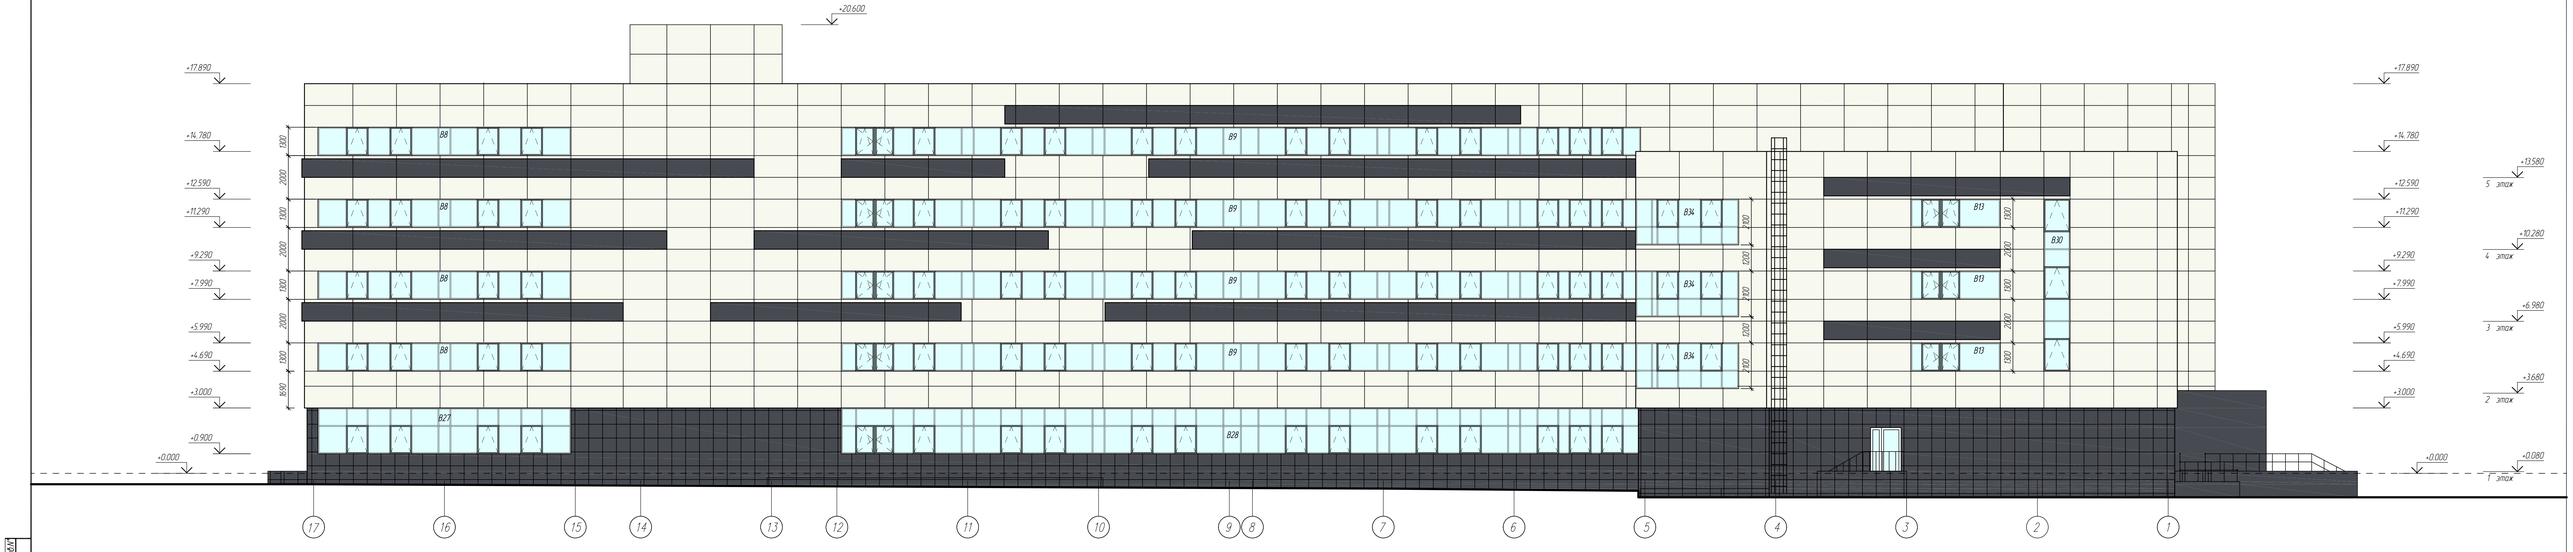

Условные обозначения

- алюминиевый композит цвет графитовый серый, RAL 7024
- алюминиевый композит цвет белый, RAL 9003
- керамогранит, цвет темно-серый, RAL 7024
- сэндвич-панель 120 мм RAL-7024
- алюминиевый композит цвет красный, RAL 3001
- остекление

1	-	Зам.	27-23		26.23
Изм.	Кол.уч.	Лист	N док.	Подпись	Дата
Разработал		Кобелева			
Проверил		Набиуллин			
ГИП		Асадуллин			
Нормконтр.		Асадуллин			

ПП-0680/1-АР

РТ, г. Набережные Челны, промышленно-коммунальная зона, ул. Техническая

Промышленный технопарк "Элинт". Этап 1. Научно-административное здание


Стадия	Лист	Листов
П	13	

Спецификация оконных и витражных перегородок

PARALLAX ПОВОЛЖЬЕ

Инв.№ подл. | Подпись и дата | Взам. инв.№

Маркировочный план подвала на отм. +0.080

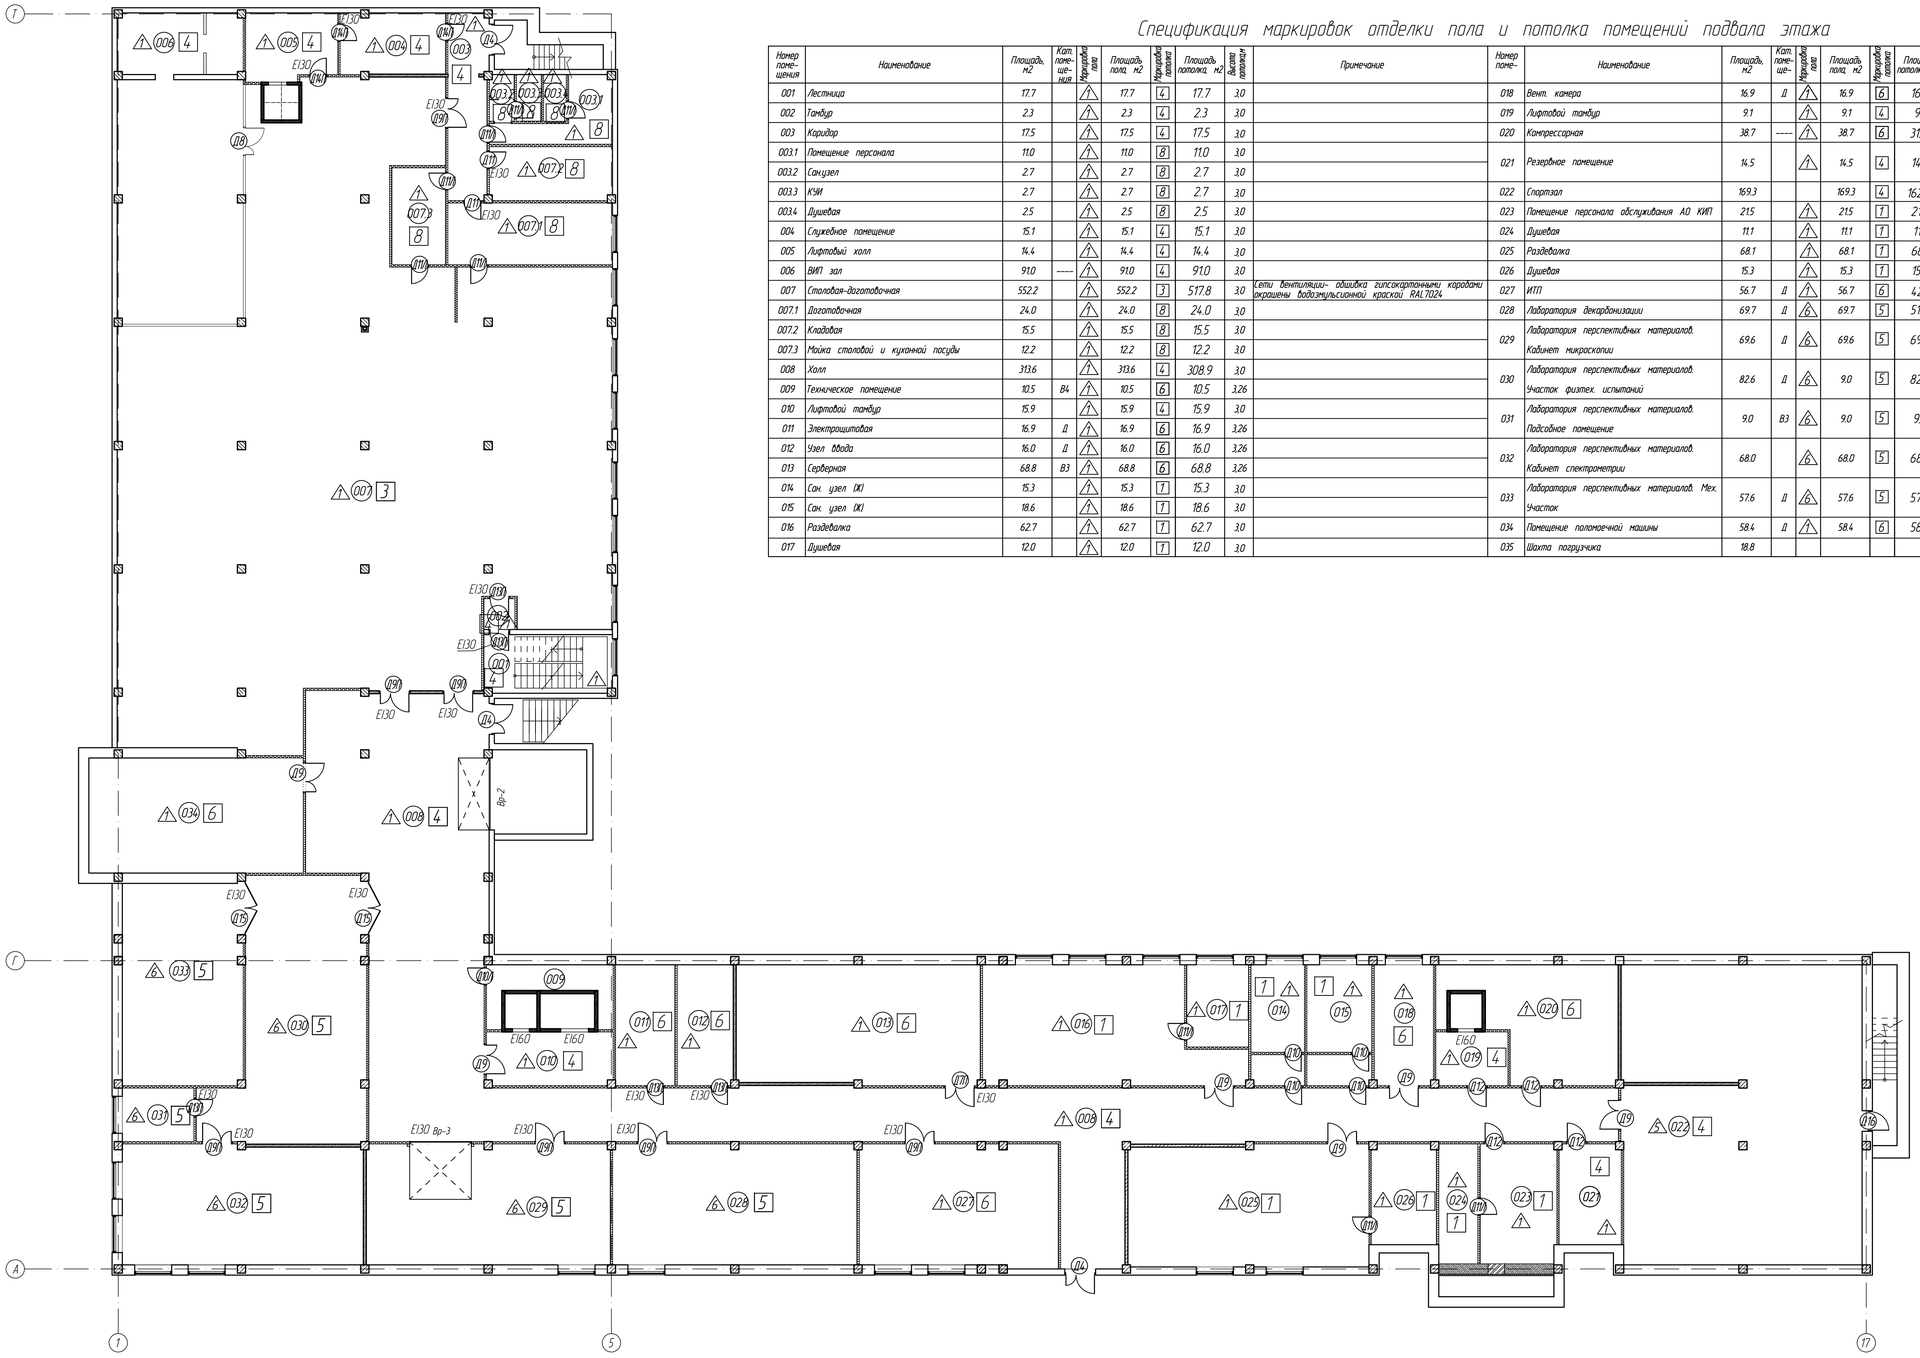

Спецификация маркировок отделки пола и потолка помещений подвала этажа

Номер помещения	Наименование	Площадь, м2	Кат. помещения	Маркировка пола	Площадь пола, м2	Маркировка потолка	Площадь потолка, м2	Высота помещения	Примечание
001	Лестница	17.7		1	17.7	4	17.7	3.0	
002	Тамбур	2.3		1	2.3	4	2.3	3.0	
003	Коридор	17.5		1	17.5	4	17.5	3.0	
003.1	Помещение персонала	11.0		1	11.0	8	11.0	3.0	
003.2	Санузел	2.7		1	2.7	8	2.7	3.0	
003.3	КУИ	2.7		1	2.7	8	2.7	3.0	
003.4	Душевая	2.5		1	2.5	8	2.5	3.0	
004	Служебное помещение	15.1		1	15.1	4	15.1	3.0	
005	Лифтовый холл	14.4		1	14.4	4	14.4	3.0	
006	ВИП зал	91.0	----	1	91.0	4	91.0	3.0	
007	Столовая-доготовочная	552.2		1	552.2	3	517.8	3.0	Сети вентиляции- обшивка гипсокартонными коробами окрашены водоэмульсионной краской RAL 7024.
007.1	Доготовочная	24.0		1	24.0	8	24.0	3.0	
007.2	Кладовая	15.5		1	15.5	8	15.5	3.0	
007.3	Мойка столовой и кухонной посуды	12.2		1	12.2	8	12.2	3.0	
008	Холл	313.6		1	313.6	4	308.9	3.0	
009	Техническое помещение	10.5	В4	1	10.5	6	10.5	3,26	
010	Лифтовой тамбур	15.9		1	15.9	4	15.9	3.0	
011	Электрощитовая	16.9	Д	1	16.9	6	16.9	3,26	
012	Узел ввода	16.0	Д	1	16.0	6	16.0	3,26	
013	Серверная	68.8	В3	1	68.8	6	68.8	3,26	
014	Сан. узел (Ж)	15.3		1	15.3	7	15.3	3.0	
015	Сан. узел (Ж)	18.6		1	18.6	7	18.6	3.0	
016	Раздевалка	62.7		1	62.7	7	62.7	3.0	
017	Душевая	12.0		1	12.0	7	12.0	3.0	
018	Вент. камера	16.9	Д	1	16.9	6	16.9	3,26	
019	Лифтовой тамбур	9.1		1	9.1	4	9.1	3.0	
020	Компрессорная	38.7	----	1	38.7	6	31.7	3,26	
021	Резервное помещение	14.5		1	14.5	4	14.5	3.0	
022	Спортзал	169.3			169.3	4	162.5	3.0	
023	Помещение персонала обслуживания АО КИП	21.5		1	21.5	7	21.5	2.6	
024	Душевая	11.1		1	11.1	7	11.1	2.6	
025	Раздевалка	68.1		1	68.1	7	68.1	3.0	Сети вентиляции- обшивка гипсокартонными коробами окрашены водоэмульсионной краской RAL 7024.
026	Душевая	15.3		1	15.3	7	15.3	3.0	
027	ИТП	56.7	Д	1	56.7	6	42.1	3,26	Сети вентиляции- обшивка гипсокартонными коробами окрашены водоэмульсионной краской RAL 7024.
028	Лаборатория декардонизации	69.7	Д	6	69.7	5	51.7	3.0	Сети вентиляции- обшивка гипсокартонными коробами окрашены водоэмульсионной краской RAL 7024.
029	Лаборатория перспективных материалов. Кабинет микроскопии	69.6	Д	6	69.6	5	69.6	3.0	
030	Лаборатория перспективных материалов. Участок физтех. испытаний	82.6	Д	6	9.0	5	82.6	3.0	
031	Лаборатория перспективных материалов. Подсобное помещение	9.0	В3	6	9.0	5	9.0	3.0	
032	Лаборатория перспективных материалов. Кабинет спектрометрии	68.0		6	68.0	5	68.0	3.0	
033	Лаборатория перспективных материалов. Мех. Участок	57.6	Д	6	57.6	5	57.6	3.0	
034	Помещение полномочной машины	58.4	Д	1	58.4	6	58.4	2.5	
035	Шахта погрузчика	18.8							

Ведомость отделки потолков подвала

Тип потолка	Вид отделки	Площадь потолка, кв.м.
1	-Окраска плит перекрытия и коммуникаций водоэмульсионной краской RAL7024 -Подвесной потолок сетка ПВС Албес 60х60 S110 Hstm4 RAL7024	225.0
3	-Окраска плит перекрытия и коммуникаций водоэмульсионной краской RAL7024 -Подвесной потолок реечный Албес Система A85/S на рейке BT-19-80 RAL9003	520.0
4	-Потолки типа Армстронг размер ячейки 1200х600мм RAL9003	670.0
5	-Подвесной потолок INGERMAX MEDICAL Албес 600х600 RAL9003	340.0
6	-Покраска RAL9003	262.0
8	-Окраска плит перекрытия и коммуникаций водоэмульсионной краской RAL7024 -Подвесной потолок реечный "OMEGA" Албес Система AT100/AT RAL9003	71.0

Ведомость отделки пола подвала

Тип пола	Вид отделки		Площадь пола кв.м.
1	-Керамогранит Grasaro G-1103/MR/1200x600 -Плиточный клей -Выравнивающий слой	-10мм -10мм -80мм	1620.0
5	-Резиновая крошка -Выравнивающий слой	-10мм -80мм	170.0
6	-Наливной химический стойкий пол	-10мм	285.0

Условные обозначения ограждающих элементов

- Сэндвич-панель наружная (сущ.) 150 мм;
- Витражные системы (сущ.);
- Диафрагма жесткости (сущ.);
- Фальш-стена гипсокартоновая 80 мм;
- Гипсокартоновая перегородка 125 мм;
- Витражные перегородки;

Условные обозначения маркировок

- (521) – Номер помещения;
- +13.580 – Отметка чистового пола;
- 4 – Маркировка типа потолка;
- 1 – Маркировка типа пола;
- (112) – Маркировка двери;
- E160 – Степень огнестойкости;
- Вр-1 – Маркировка секционных ворот;

1. Спецификация витражных перегородок смотреть на листе 26;
2. Спецификация заполнения витражных систем и окон смотреть на листе 27;
3. Спецификация заполнения дверных проемов смотреть на листе 28;
4. Спецификация заполнения проемов секционных ворот/ Схемы дверей, секционных ворот смотреть на листе 29;
5. План потолков смотреть на листе 20;

Изм.	Колуч.	Лист	N°док	Подпись	Дата
Разработал	Кобаленко				
Проверил	Надиуллин				
ГИП	Асадуллин				
Норм.контр.	Асадуллин				

ПП-0680/1-АР

РТ, г. Набережные Челны, промышленно-коммунальная зона, ул. Техническая

Промышленный технопарк "Олимп". Этап 1. Научно-административное здание


Стадия	Лист	Листов
П	14	

Маркировочный план подвала на отм. -3.480

PARALLAX поволжье

Взамен инв.№ | Подпись и дата | Инв.№ подл.

Маркировочный план 1-го этажа на отм. +0.080

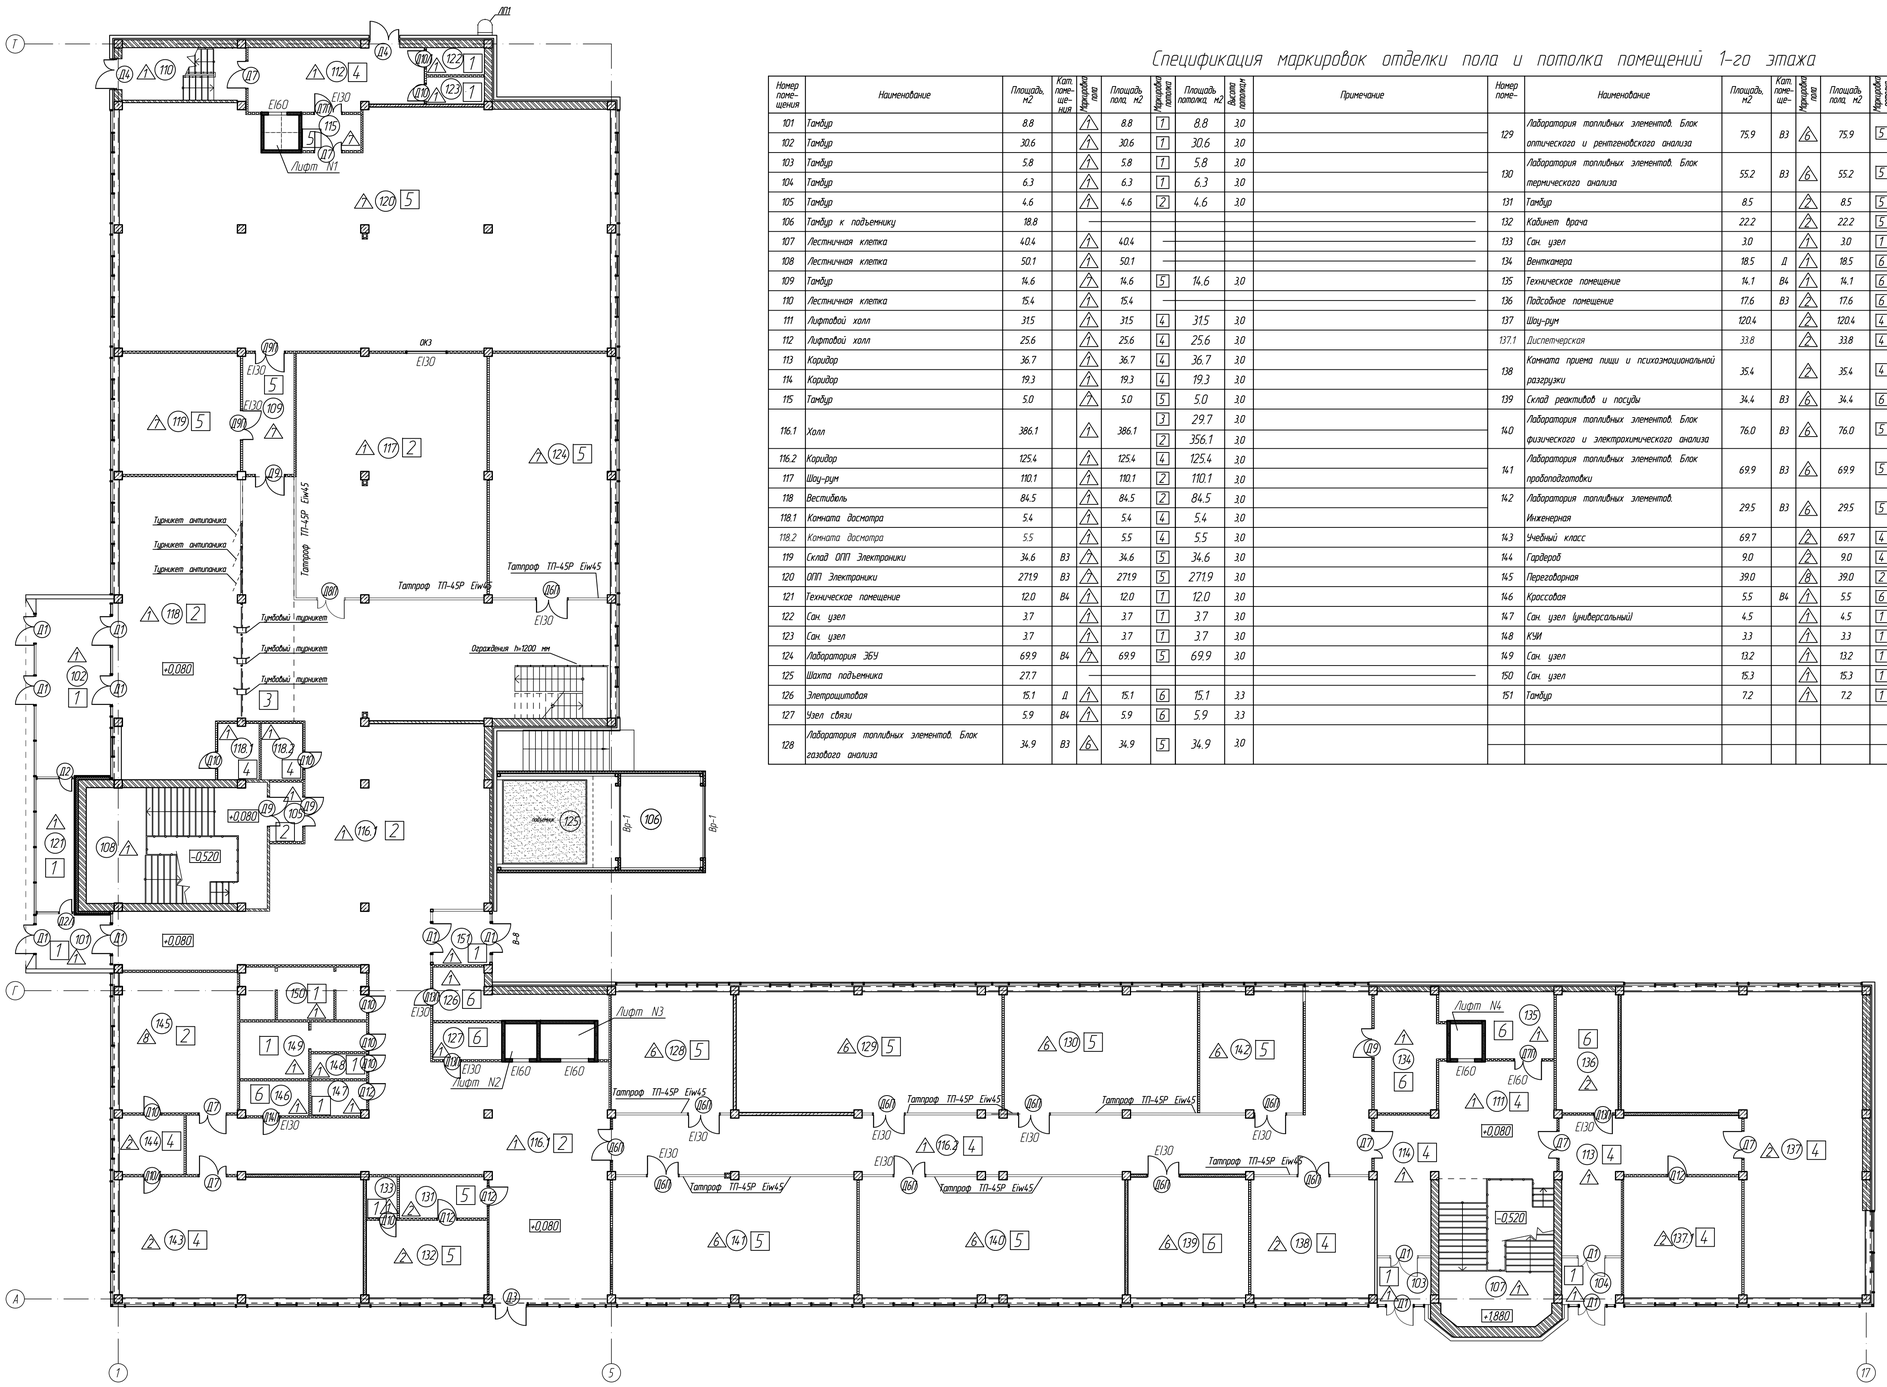

Спецификация маркировок отделки пола и потолка помещений 1-го этажа

Номер помещения	Наименование	Площадь, м2	Кат. помещения	Маркировка пола	Площадь пола, м2	Маркировка потолка	Площадь потолка, м2	Высота помещения	Примечание
101	Тамбур	8.8		1	8.8	1	8.8	3.0	
102	Тамбур	30.6		1	30.6	1	30.6	3.0	
103	Тамбур	5.8		1	5.8	1	5.8	3.0	
104	Тамбур	6.3		1	6.3	1	6.3	3.0	
105	Тамбур	4.6		1	4.6	2	4.6	3.0	
106	Тамбур к подъемнику	18.8		—					
107	Лестничная клетка	40.4		1	40.4	—			
108	Лестничная клетка	50.1		1	50.1	—			
109	Тамбур	14.6		1	14.6	5	14.6	3.0	
110	Лестничная клетка	15.4		1	15.4	—			
111	Лифтовой холл	31.5		1	31.5	4	31.5	3.0	
112	Лифтовой холл	25.6		1	25.6	4	25.6	3.0	
113	Коридор	36.7		1	36.7	4	36.7	3.0	
114	Коридор	19.3		1	19.3	4	19.3	3.0	
115	Тамбур	5.0		1	5.0	5	5.0	3.0	
116.1	Холл	386.1		1	386.1	3	29.7	3.0	
						2	356.1	3.0	
116.2	Коридор	125.4		1	125.4	4	125.4	3.0	
117	Шоу-рум	110.1		1	110.1	2	110.1	3.0	
118	Вестибюль	84.5		1	84.5	2	84.5	3.0	
118.1	Комната досмотра	5.4		1	5.4	4	5.4	3.0	
118.2	Комната досмотра	5.5		1	5.5	4	5.5	3.0	
119	Склад ОПП Электроники	34.6	В3	1	34.6	5	34.6	3.0	
120	ОПП Электроники	271.9	В3	1	271.9	5	271.9	3.0	
121	Техническое помещение	12.0	В4	1	12.0	1	12.0	3.0	
122	Сан. узел	3.7		1	3.7	1	3.7	3.0	
123	Сан. узел	3.7		1	3.7	1	3.7	3.0	
124	Лаборатория ЭБУ	69.9	В4	1	69.9	5	69.9	3.0	
125	Шахта подъемника	27.7		—					
126	Электрощитовая	15.1	Д	1	15.1	6	15.1	3.3	
127	Узел связи	5.9	В4	1	5.9	6	5.9	3.3	
128	Лаборатория топливных элементов. Блок газового анализа	34.9	В3	6	34.9	5	34.9	3.0	
129	Лаборатория топливных элементов. Блок оптического и рентгеновского анализа	75.9	В3	6	75.9	5	75.9	3.0	
130	Лаборатория топливных элементов. Блок термического анализа	55.2	В3	6	55.2	5	55.2	3.0	
131	Тамбур	8.5		2	8.5	5	8.5	3.0	
132	Кабинет врача	22.2		2	22.2	5	22.2	3.0	
133	Сан. узел	3.0		1	3.0	1	3.0	3.0	
134	Венткамера	18.5	Д	1	18.5	6	18.5	3.3	
135	Техническое помещение	14.1	В4	1	14.1	6	14.1	3.3	
136	Подсобное помещение	17.6	В3	2	17.6	6	17.6	3.3	
137	Шоу-рум	120.4		2	120.4	4	120.4	3.0	
137.1	Диспетчерская	33.8		2	33.8	4	33.8	3.0	
138	Комната приема пищи и психоэмоциональной разгрузки	35.4		2	35.4	4	27.7	3.0	
139	Склад реактивов и посуды	34.4	В3	6	34.4	6	27.1	3.3	
140	Лаборатория топливных элементов. Блок физического и электрохимического анализа	76.0	В3	6	76.0	5	59.6	3.0	
141	Лаборатория топливных элементов. Блок пробоподготовки	69.9	В3	6	69.9	5	69.9	3.0	
142	Лаборатория топливных элементов. Инженерная	29.5	В3	6	29.5	5	29.5	3.0	
143	Учебный класс	69.7		2	69.7	4	69.7	3.0	
144	Гардероб	9.0		2	9.0	4	9.0	3.0	
145	Перегородная	39.0		6	39.0	2	39.0	3.0	
146	Кроссовая	5.5	В4	1	5.5	6	5.5	3.3	
147	Сан. узел (универсальный)	4.5		1	4.5	1	4.5	3.0	
148	КУИ	3.3		1	3.3	1	3.3	3.0	
149	Сан. узел	13.2		1	13.2	1	13.2	3.0	
150	Сан. узел	15.3		1	15.3	1	15.3	3.0	
151	Тамбур	7.2		1	7.2	1	7.2	3.0	

Ведомость отделки потолков 1-го этажа

Тип потолка	Вид отделки	Площадь потолка, кв.м.
1	-Окраска плит перекрытия и коммуникаций водоэмульсионной краской RAL 7024 -Подвесной потолок сетка ПВС Албес 60х60 S110 Hsmun4 RAL 7024	120.0
2	-Окраска плит перекрытия и коммуникаций водоэмульсионной краской RAL 7024 -Подвесной потолок реечный Албес Система A85/S на рейке BT-19-80 RAL 7024	595.0
3	-Окраска плит перекрытия и коммуникаций водоэмульсионной краской RAL 7024 -Подвесной потолок реечный Албес Система A85/S на рейке BT-19-80 RAL9003	30.0
4	-Потолки типа Армстронг размер ячейки 1200х600мм RAL9003	510.0
5	-Подвесной потолок INGERMAX MEDICAL Албес 600х600 RAL9003	752.0
6	-Покраска RAL9003	105.0

Ведомость отделки пола 1-го этажа

Тип пола	Вид отделки		Площадь пола кв.м.
1	-Керамогранит Grasaro G-1103/MR/1200х600 -Плиточный клей -Выравнивающий слой	-10мм -10мм -80мм	1120.0
2	-Керамогранит Grasaro G-1102/MR/1200х600 -Плиточный клей -Выравнивающий слой	-10мм -10мм -80мм	320.0
6	-Наливной химический стойкий пол -Выравнивающий слой	-10мм -80мм	380.0
7	-Наливной антистатический пол -Выравнивающий слой	-10мм -80мм	400.0
8	-Ковровая плитка AIRMASTER COSMO цвет коричневый 9092 -Выравнивающий слой	-5мм -80мм	40.0

1. Спецификация витражных перегородок смотреть на листе 26;
2. Спецификация заполнения витражных систем и окон смотреть на листе 27;
3. Спецификация заполнения дверных проемов смотреть на листе 28;
4. Спецификация заполнения проемов секционных ворот/ Схемы дверей, секционных ворот смотреть на листе 29;
5. План потолков смотреть на листе 21;
6. Маркировки витражей смотреть на фасадах;

Условные обозначения ограждающих элементов

- Сэндвич-панель наружная (сущ.) 150 мм;
- Витражные системы (сущ.);
- Диафрагма жесткости (сущ.);
- Фальш-стена гипсокартоновая 80 мм;
- Гипсокартоновая перегородка 125 мм;
- Витражные перегородки;

Условные обозначения маркировок

- (521) – Номер помещения;
- +13.580 – Отметка чистового пола;
- 4 – Маркировка типа потолка;
- 1 – Маркировка типа пола;
- (112) – Маркировка двери;
- EI60 – Степень огнестойкости;
- Вр-1 – Маркировка секционных ворот;


							ПП-0680/1-АР
1	–	Зам.	07-23		06.23		Р.Т. г. Набережные Челны, промышленно-коммунальная зона ул. Техническая
Изм.	Колич.	Лист	N°док	Подпись	Дата		
Разработал		Кофаленко					Промышленный технопарк "Олимп". Этап 1. Научно-административное здание
Проверил		Набиуллин					
ГИП		Асадуллин					
Норм.контр.		Асадуллин					Маркировочный план 1-го этажа на отм. +0.080

Стадия	Лист	Листов
П	15	

PARALLAX поволжье

Взамен инв.N° | Подпись и дата | Инв.N° подл.

Маркировочный план 2-го этажа на отм. +3,680

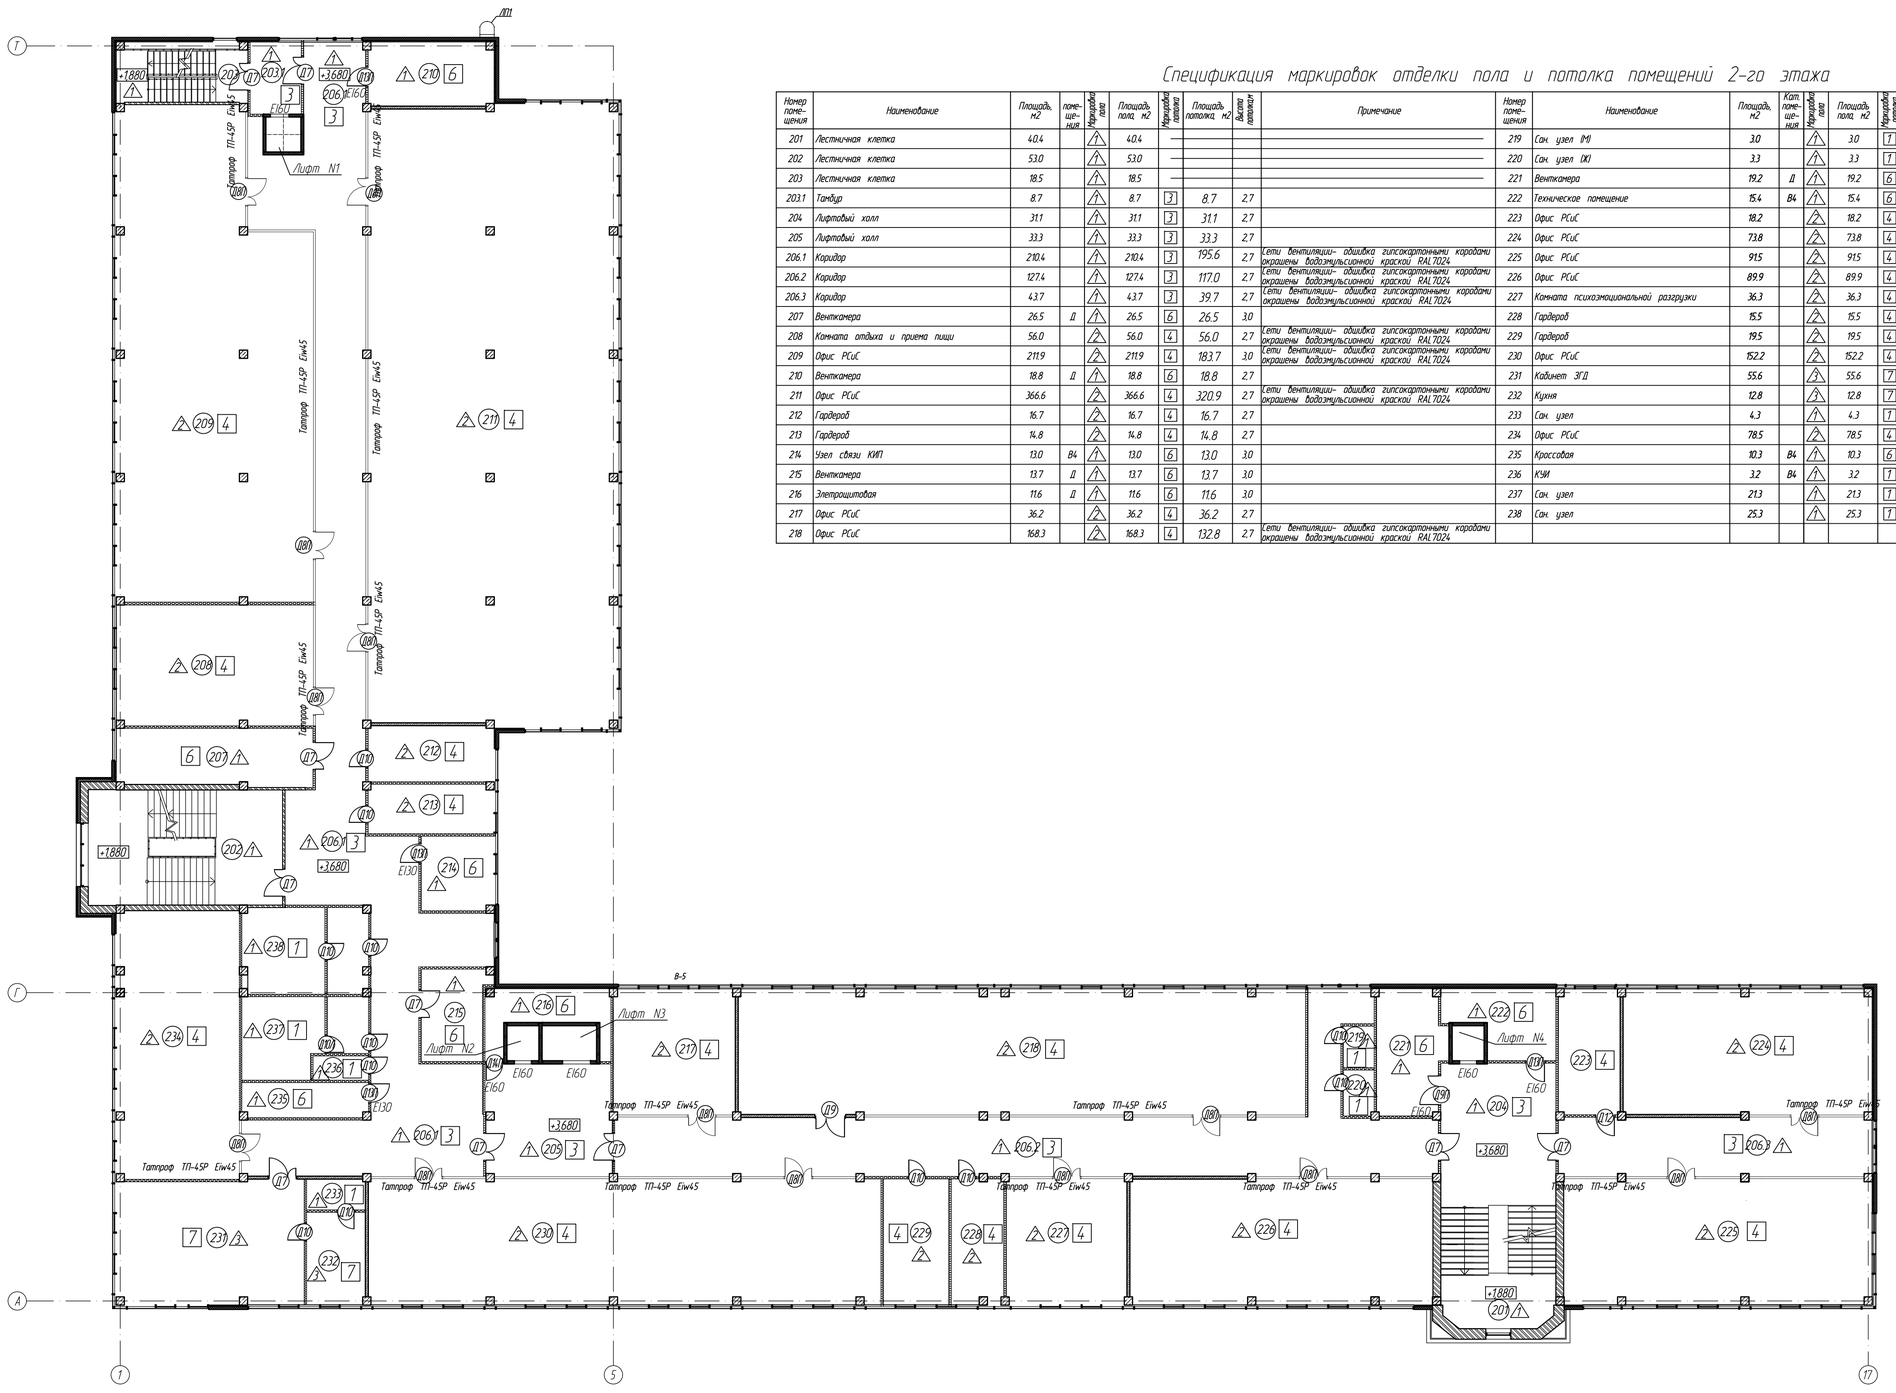

Спецификация маркировок отделки пола и потолка помещений 2-го этажа

Номер помещения	Наименование	Площадь м2	Кат. помещения	Маркировка пола	Площадь пола м2	Маркировка потолка	Площадь потолка м2	Высота потолков	Примечание
201	Лестничная клетка	40.4		1	40.4	—	—	—	
202	Лестничная клетка	53.0		1	53.0	—	—	—	
203	Лестничная клетка	18.5		1	18.5	—	—	—	
203.1	Тамбур	8.7		1	8.7	3	8.7	2.7	
204	Лифтовый холл	31.1		1	31.1	3	31.1	2.7	
205	Лифтовый холл	33.3		1	33.3	3	33.3	2.7	
206.1	Коридор	210.4		1	210.4	3	195.6	2.7	Сети вентиляции- обшивка гипсокартонными коробами окрашены водоэмульсионной краской RAL 7024
206.2	Коридор	127.4		1	127.4	3	117.0	2.7	Сети вентиляции- обшивка гипсокартонными коробами окрашены водоэмульсионной краской RAL 7024
206.3	Коридор	43.7		1	43.7	3	39.7	2.7	Сети вентиляции- обшивка гипсокартонными коробами окрашены водоэмульсионной краской RAL 7024
207	Венткамера	26.5	Д	1	26.5	6	26.5	3.0	
208	Комната отдыха и приема пищи	56.0		2	56.0	4	56.0	2.7	Сети вентиляции- обшивка гипсокартонными коробами окрашены водоэмульсионной краской RAL 7024
209	Офис РСиС	211.9		2	211.9	4	183.7	3.0	Сети вентиляции- обшивка гипсокартонными коробами окрашены водоэмульсионной краской RAL 7024
210	Венткамера	18.8	Д	1	18.8	6	18.8	2.7	
211	Офис РСиС	366.6		2	366.6	4	320.9	2.7	Сети вентиляции- обшивка гипсокартонными коробами окрашены водоэмульсионной краской RAL 7024
212	Гардероб	16.7		2	16.7	4	16.7	2.7	
213	Гардероб	14.8		2	14.8	4	14.8	2.7	
214	Узел связи КИП	13.0	В4	1	13.0	6	13.0	3.0	
215	Венткамера	13.7	Д	1	13.7	6	13.7	3.0	
216	Электрощитовая	11.6	Д	1	11.6	6	11.6	3.0	
217	Офис РСиС	36.2		2	36.2	4	36.2	2.7	
218	Офис РСиС	168.3		2	168.3	4	132.8	2.7	Сети вентиляции- обшивка гипсокартонными коробами окрашены водоэмульсионной краской RAL 7024
219	Сан. узел (М)	3.0		1	3.0	7	3.0	2.7	
220	Сан. узел (Ж)	3.3		1	3.3	7	3.3	2.7	
221	Венткамера	19.2	Д	1	19.2	6	19.2	3.0	
222	Техническое помещение	15.4	В4	1	15.4	6	15.4	3.0	
223	Офис РСиС	18.2		2	18.2	4	18.2	2.7	
224	Офис РСиС	73.8		2	73.8	4	73.8	2.7	
225	Офис РСиС	91.5		2	91.5	4	78.9	2.7	Сети вентиляции- обшивка гипсокартонными коробами окрашены водоэмульсионной краской RAL 7024
226	Офис РСиС	89.9		2	89.9	4	89.9	2.7	
227	Комната психоэмоциональной разгрузки	36.3		2	36.3	4	27.6	2.7	Сети вентиляции- обшивка гипсокартонными коробами окрашены водоэмульсионной краской RAL 7024
228	Гардероб	15.5		2	15.5	4	11.7	2.7	Сети вентиляции- обшивка гипсокартонными коробами окрашены водоэмульсионной краской RAL 7024
229	Гардероб	19.5		2	19.5	4	14.7	2.7	Сети вентиляции- обшивка гипсокартонными коробами окрашены водоэмульсионной краской RAL 7024
230	Офис РСиС	152.2		2	152.2	4	122.5	2.7	Сети вентиляции- обшивка гипсокартонными коробами окрашены водоэмульсионной краской RAL 7024
231	Кабинет ЗГД	55.6		3	55.6	7	55.6	2.7	
232	Кухня	12.8		3	12.8	7	12.8	2.7	
233	Сан. узел	4.3		1	4.3	7	4.3	2.7	
234	Офис РСиС	78.5		2	78.5	4	78.5	2.7	
235	Кроссовая	10.3	В4	1	10.3	6	10.3	3.0	
236	КУИ	3.2	В4	1	3.2	7	3.2	2.7	
237	Сан. узел	21.3		1	21.3	7	21.3	2.7	
238	Сан. узел	25.3		1	25.3	7	25.3	2.7	

Ведомость отделки потолков 2-го этажа

Тип потолка	Вид отделки	Площадь потолка, кв.м.
1	-Окраска плит перекрытия и коммуникаций водоэмульсионной краской RAL 7024 -Подвесной потолок сетка ПВС Албес 60х60 S110 Hsmun4 RAL 7024	61.0
3	-Окраска плит перекрытия и коммуникаций водоэмульсионной краской RAL 7024 -Подвесной потолок реечный Албес Система AB5/S на рейке ВТ-19-80 RAL 9003	436.0
4	-Потолки типа Армстронг размер ячейки 1200х600мм RAL 9003	1280.0
6	-Покраска RAL 9003	130.0
7	-Гипсокартонные корода окраска RAL 9003 -Натяжной потолок RAL 9003(матовый)	70.0

Ведомость отделки пола 2-го этажа

Тип пола	Вид отделки		Площадь пола кв.м.
1	-Керамогранит Grasaro G-1103/MR/1200x600 -Плиточный клей -Выравнивающий слой	-10мм -10мм -80мм	760.0
2	-Керамогранит Grasaro G-1102/MR/1200x600 -Плиточный клей -Выравнивающий слой	-10мм -10мм -80мм	1447.0
3	-Кварцвинилловая плитка Tarket Lounge COSTES -Наливное покрытие пола -Выравнивающий слой	-10мм -2мм -80мм	70.0

1. Спецификация витражных перегородок смотреть на листе 26;
2. Спецификация заполнения витражных систем и окон смотреть на листе 27;
3. Спецификация заполнения дверных проемов смотреть на листе 28;
4. Спецификация заполнения проемов секционных ворот/ Схемы дверей, секционных ворот смотреть на листе 29;
5. План потолков смотреть на листе 22;
6. Маркировки витражей смотреть на фасадах;

1	–	Зам.	07-23		06.23		
Изм.	Колуч.	Лист	N°док.	Подпись	Дата		
Разработал	Кобаленко						
Проверил	Надиуллин						
ГИП	Асадуллин						
Норм.контр.	Асадуллин						

ПП-0680/1-АР

РТ, г. Набережные Челны, промышленно-коммунальная зона, ул. Техническая

Промышленный технопарк "Олимп". Этап 1. Научно-административное здание


Стадия	Лист	Листов
П	16	

Маркировочный план 2-го этажа на отм. +3,680

PARALLAX поволжье

Взамен инв.№ | Подпись и дата | Инв.№ подл.

Маркировочный план 3-го этажа на отм. +6,980

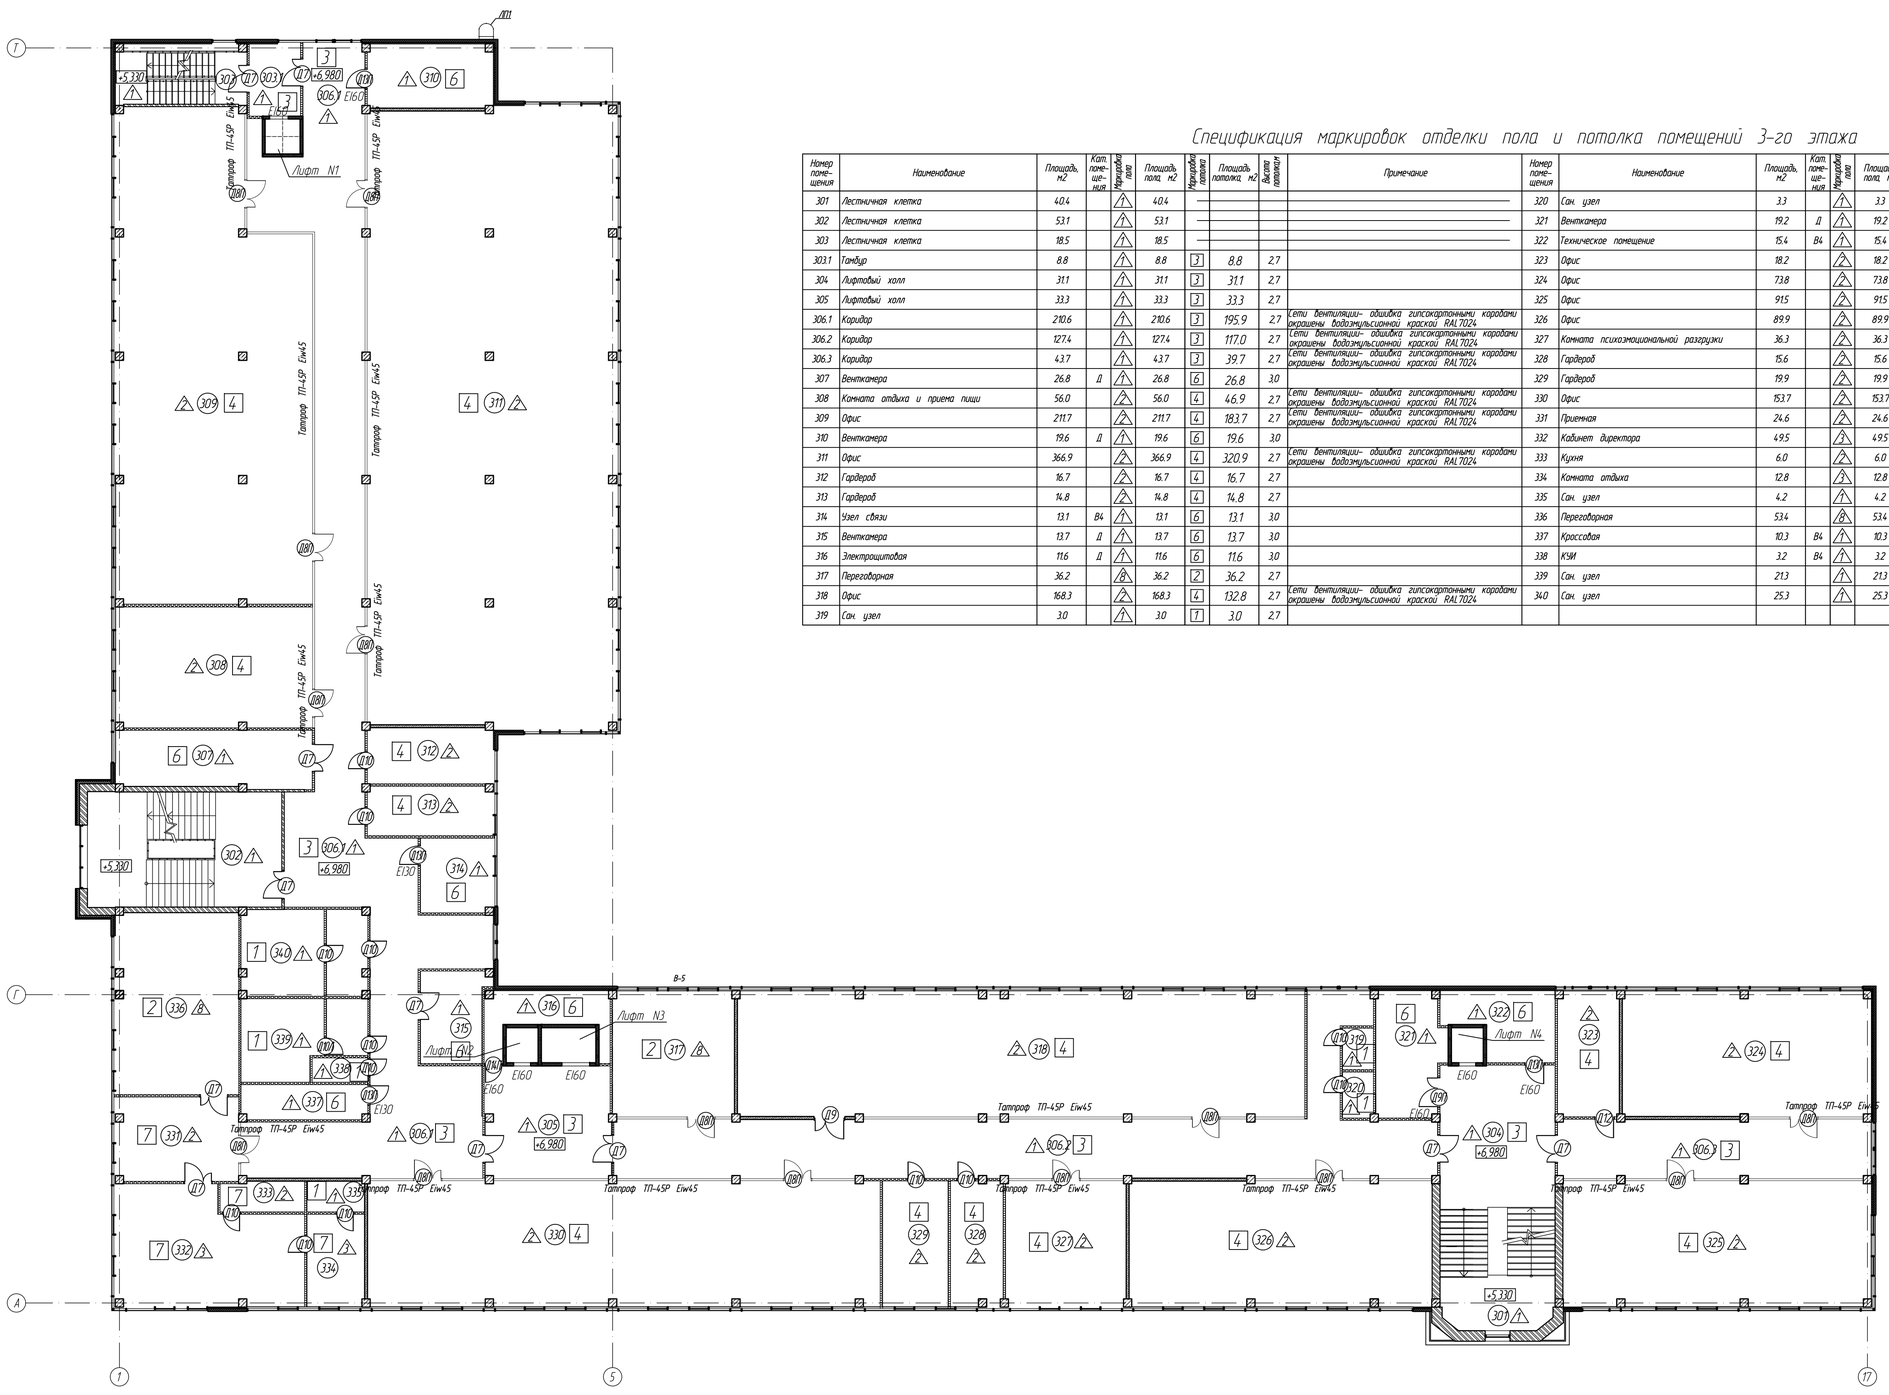

Спецификация маркировок отделки пола и потолка помещений 3-го этажа

Номер помещения	Наименование	Площадь, м2	Кат. помещения	Маркировка пола	Площадь пола, м2	Маркировка потолка	Площадь потолка, м2	Высота помещения	Примечание
301	Лестничная клетка	40.4		1	40.4				
302	Лестничная клетка	53.1		1	53.1				
303	Лестничная клетка	18.5		1	18.5				
303.1	Тамбур	8.8		1	8.8	3	8.8	2.7	
304	Лифтовый холл	31.1		1	31.1	3	31.1	2.7	
305	Лифтовый холл	33.3		1	33.3	3	33.3	2.7	
306.1	Коридор	210.6		1	210.6	3	195.9	2.7	Сети вентиляции- обшивка гипсокартонными коробами окрашены водоэмульсионной краской RAL 7024
306.2	Коридор	127.4		1	127.4	3	117.0	2.7	Сети вентиляции- обшивка гипсокартонными коробами окрашены водоэмульсионной краской RAL 7024
306.3	Коридор	43.7		1	43.7	3	39.7	2.7	Сети вентиляции- обшивка гипсокартонными коробами окрашены водоэмульсионной краской RAL 7024
307	Венткамера	26.8	Д	1	26.8	6	26.8	3.0	
308	Комната отдыха и приема пищи	56.0		2	56.0	4	46.9	2.7	Сети вентиляции- обшивка гипсокартонными коробами окрашены водоэмульсионной краской RAL 7024
309	Офис	211.7		2	211.7	4	183.7	2.7	Сети вентиляции- обшивка гипсокартонными коробами окрашены водоэмульсионной краской RAL 7024
310	Венткамера	19.6	Д	1	19.6	6	19.6	3.0	
311	Офис	366.9		2	366.9	4	320.9	2.7	Сети вентиляции- обшивка гипсокартонными коробами окрашены водоэмульсионной краской RAL 7024
312	Гардероб	16.7		2	16.7	4	16.7	2.7	
313	Гардероб	14.8		2	14.8	4	14.8	2.7	
314	Узел связи	13.1	В4	1	13.1	6	13.1	3.0	
315	Венткамера	13.7	Д	1	13.7	6	13.7	3.0	
316	Электрощитовая	11.6	Д	1	11.6	6	11.6	3.0	
317	Переговорная	36.2		8	36.2	2	36.2	2.7	
318	Офис	168.3		2	168.3	4	132.8	2.7	Сети вентиляции- обшивка гипсокартонными коробами окрашены водоэмульсионной краской RAL 7024
319	Сан. узел	3.0		1	3.0	7	3.0	2.7	
320	Сан. узел	3.3		1	3.3	7	3.3	2.7	
321	Венткамера	19.2	Д	1	19.2	6	19.2	3.0	
322	Техническое помещение	15.4	В4	1	15.4	6	15.4	3.0	
323	Офис	18.2		2	18.2	4	18.2	2.7	
324	Офис	73.8		2	73.8	4	73.8	2.7	
325	Офис	91.5		2	91.5	4	78.9	2.7	Сети вентиляции- обшивка гипсокартонными коробами окрашены водоэмульсионной краской RAL 7024
326	Офис	89.9		2	89.9	4	89.9	2.7	
327	Комната психоэмоциональной разгрузки	36.3		2	36.3	4	27.6	2.7	Сети вентиляции- обшивка гипсокартонными коробами окрашены водоэмульсионной краской RAL 7024
328	Гардероб	15.6		2	15.6	4	11.8	2.7	Сети вентиляции- обшивка гипсокартонными коробами окрашены водоэмульсионной краской RAL 7024
329	Гардероб	19.9		2	19.9	4	15.0	2.7	Сети вентиляции- обшивка гипсокартонными коробами окрашены водоэмульсионной краской RAL 7024
330	Офис	153.7		2	153.7	4	122.5	2.7	Сети вентиляции- обшивка гипсокартонными коробами окрашены водоэмульсионной краской RAL 7024
331	Приемная	24.6		2	24.6	7	24.6	2.7	
332	Кабинет директора	49.5		2	49.5	7	49.5	2.7	
333	Кухня	6.0		2	6.0	1	6.0	2.7	
334	Комната отдыха	12.8		2	12.8	7	12.8	2.7	
335	Сан. узел	4.2		1	4.2	1	4.2	2.7	
336	Переговорная	53.4		8	53.4	2	52.9	2.7	
337	Кроссовая	10.3	В4	1	10.3	6	10.3	3.0	
338	КУИ	3.2	В4	1	3.2	1	3.2	2.7	
339	Сан. узел	21.3		1	21.3	1	21.3	2.7	
340	Сан. узел	25.3		1	25.3	1	25.3	2.7	

Ведомость отделки потолков 3-го этажа

Тип потолка	Вид отделки	Площадь потолка, кв.м.
1	-Окраска плит перекрытия и коммуникаций водоэмульсионной краской RAL 7024 -Подвесной потолок сетка ПВС Албес 60х60 S110 Hstmn4 RAL 7024	62.0
2	-Окраска плит перекрытия и коммуникаций водоэмульсионной краской RAL 7024 -Подвесной потолок реечный Албес Система AB5/S на рейке BT-19-80 RAL 7024	90.0
3	-Окраска плит перекрытия и коммуникаций водоэмульсионной краской RAL 7024 -Подвесной потолок реечный Албес Система AB5/S на рейке BT-19-80 RAL 9003	436.0
4	-Потолки типа Армстронг размер ячейки 1200х600мм RAL 9003	1155.0
6	-Покраска RAL 9003	130.0
7	-Гипсокартонные корова окраска RAL 9003 -Натяжной потолок RAL 9003(матовый)	98.0

Ведомость отделки пола 3-го этажа

Тип пола	Вид отделки	Площадь пола кв.м.
1	-Керамогранит Grasaro G-1103/MR/1200x600 -10мм -Плиточный клей -10мм -Выравнивающий слой -80мм	760.0
2	-Керамогранит Grasaro G-1102/MR/1200x600 -10мм -Плиточный клей -10мм -Выравнивающий слой -80мм	1365.0
3	-Кварцвинеловая плитка Tarkett Lounge COSTES -10мм -Наливное покрытие пола -2мм -Выравнивающий слой -80мм	65.0
8	-Ковровая плитка AIRMASTER COSMO цвет коричневый 9092 -5мм -Выравнивающий слой -80мм	90.0

1. Спецификация витражных перегородок смотреть на листе 26;
2. Спецификация заполнения витражных систем и окон смотреть на листе 27;
3. Спецификация заполнения дверных проемов смотреть на листе 28;
4. Спецификация заполнения проемов секционных ворот/ Схемы дверей, секционных ворот смотреть на листе 29;
5. План потолков смотреть на листе 23;
6. Маркировки витражей смотреть на фасадах;

Условные обозначения ограждающих элементов

- Сэндвич-панель наружная (сущ.) 150 мм;
- Витражные системы (сущ.);
- Диафрагма жесткости (сущ.);
- Фальш-стена гипсокартоновая 80 мм;
- Гипсокартоновая перегородка 125 мм;
- Витражные перегородки;

Условные обозначения маркировок

- (521) – Номер помещения;
- +13.580 – Отметка чистового пола;
- 4 – Маркировка типа потолка;
- 1 – Маркировка типа пола;
- (П12) – Маркировка двери;
- Ei60 – Степень огнестойкости;
- Вр-1 – Маркировка секционных ворот;

Изм.	Кол.уч.	Лист	N док	Подпись	Дата
1	–	Зам.	07-23		06.23
Разработал		Ковваленко			
Проверил		Надиуллин			
ГИП		Асадуллин			
Норм.контр.		Асадуллин			

ПП-0680/1-АР

РТ, г. Набережные Челны, промышленно-коммунальная зона, ул. Техническая

Промышленный технопарк "Олимп". Этап 1. Научно-административное здание


Стадия	Лист	Листов
П	17	

Маркировочный план 3-го этажа на отм. +6.980

PARALLA поволжье

Инв.№ подл. | Подпись и дата | Взамен инв.№

Маркировочный план 4-го этажа на отм. +10,280

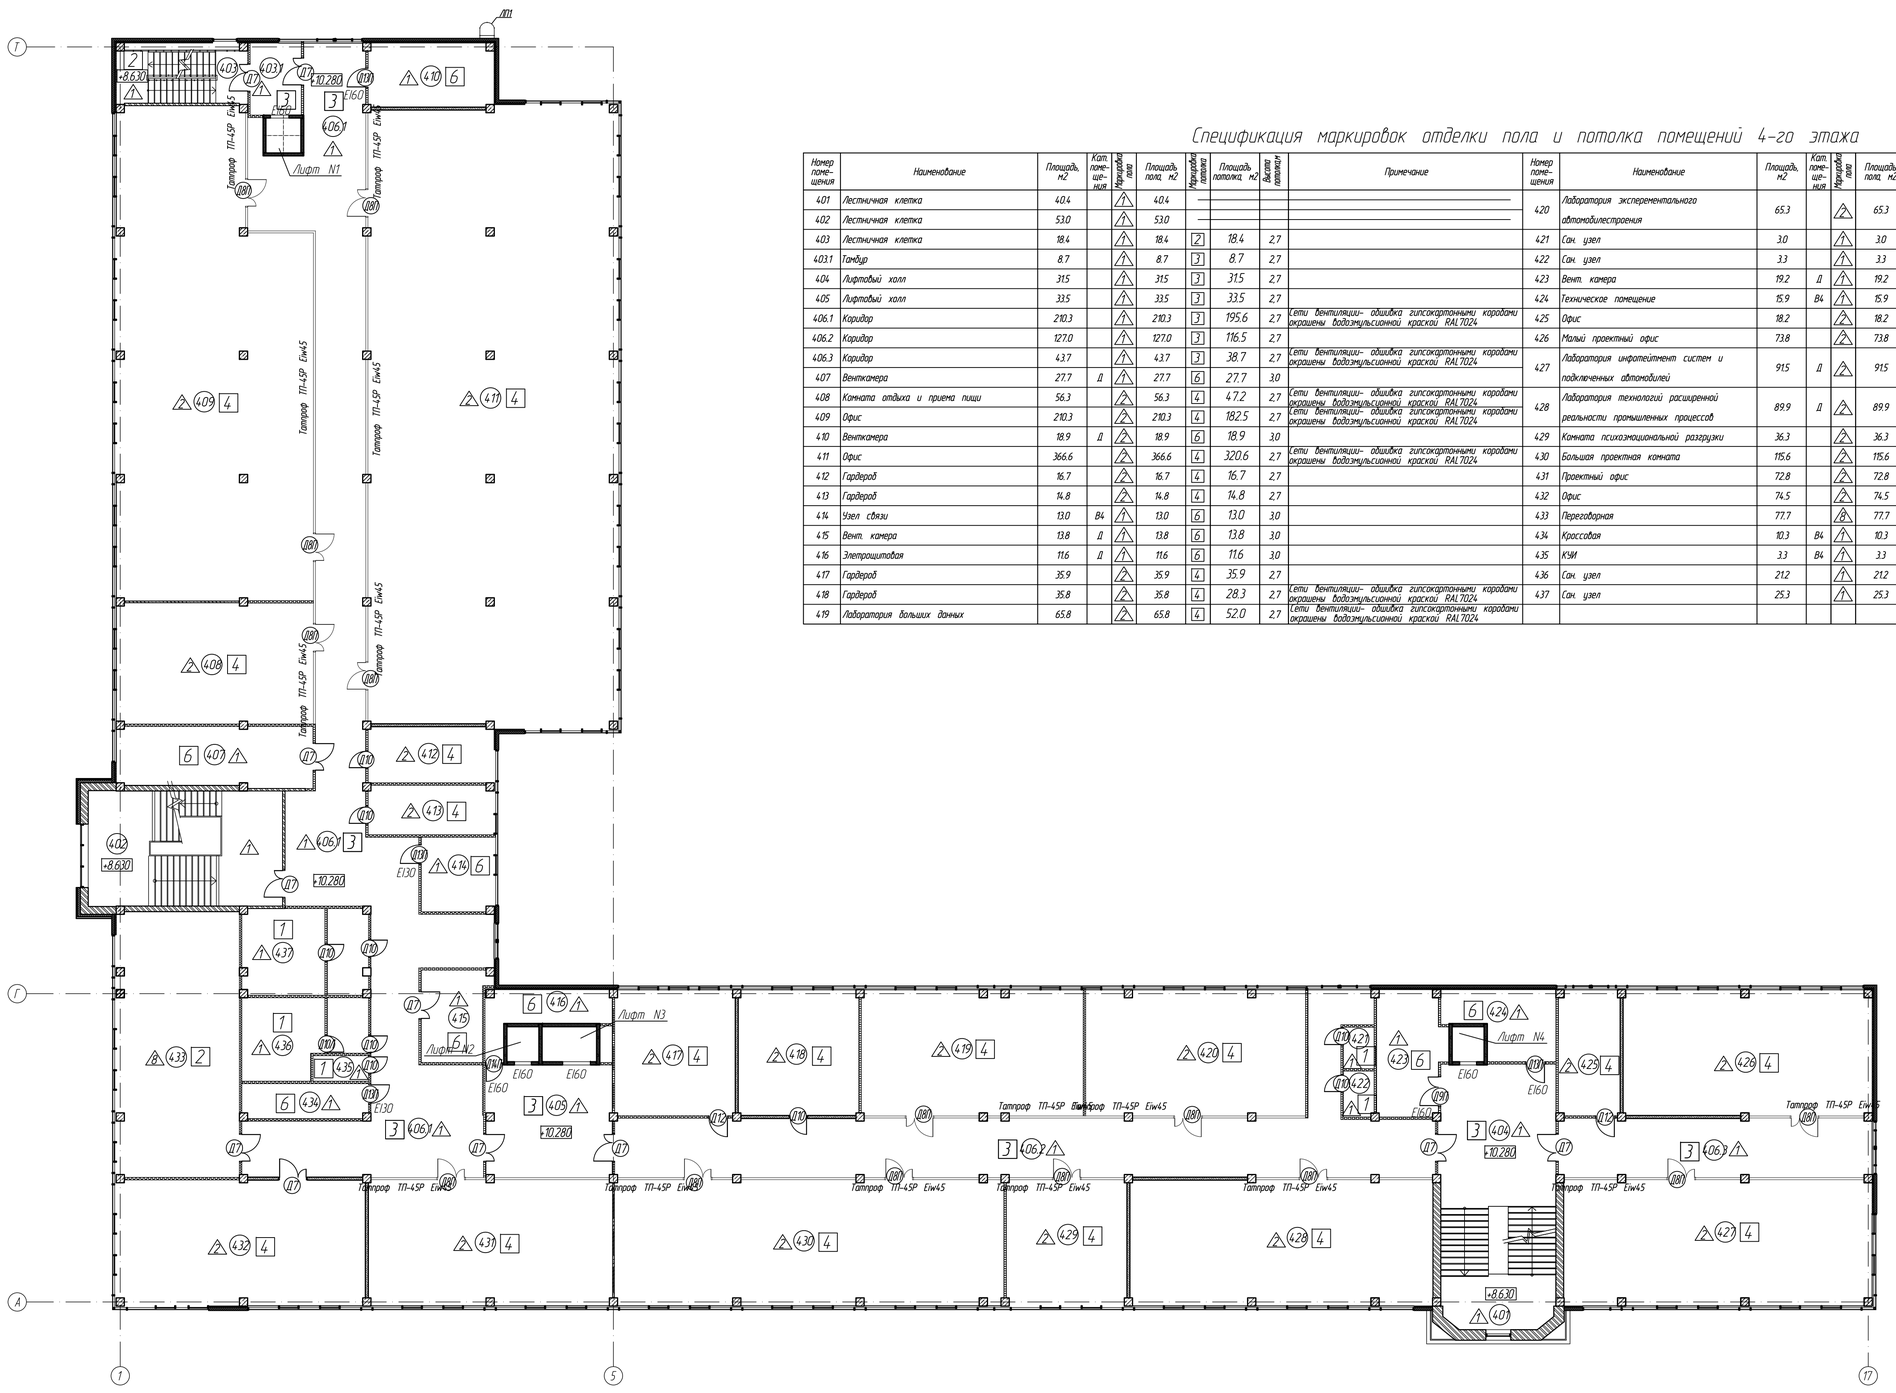

Спецификация маркировок отделки пола и потолка помещений 4-го этажа

Номер помещения	Наименование	Площадь, м2	Кат. помещения	Маркировка пола	Площадь пола, м2	Маркировка потолка	Площадь потолка, м2	Высота помещения	Примечание
4.01	Лестничная клетка	40.4		1	40.4	—			
4.02	Лестничная клетка	53.0		1	53.0	—			
4.03	Лестничная клетка	18.4		1	18.4	2	18.4	2.7	
4.03.1	Тамбур	8.7		1	8.7	3	8.7	2.7	
4.04	Лифтовый холл	31.5		1	31.5	3	31.5	2.7	
4.05	Лифтовый холл	33.5		1	33.5	3	33.5	2.7	
4.06.1	Коридор	210.3		1	210.3	3	195.6	2.7	Сети вентиляции- обшивка гипсокартонными коробами окрашены водоэмульсионной краской RAL 7024.
4.06.2	Коридор	127.0		1	127.0	3	116.5	2.7	
4.06.3	Коридор	43.7		1	43.7	3	38.7	2.7	Сети вентиляции- обшивка гипсокартонными коробами окрашены водоэмульсионной краской RAL 7024.
4.07	Венткамера	27.7	Д	1	27.7	6	27.7	3.0	
4.08	Комната отдыха и приема пищи	56.3		2	56.3	4	47.2	2.7	Сети вентиляции- обшивка гипсокартонными коробами окрашены водоэмульсионной краской RAL 7024.
4.09	Офис	210.3		2	210.3	4	182.5	2.7	Сети вентиляции- обшивка гипсокартонными коробами окрашены водоэмульсионной краской RAL 7024.
4.10	Венткамера	18.9	Д	2	18.9	6	18.9	3.0	
4.11	Офис	366.6		2	366.6	4	320.6	2.7	Сети вентиляции- обшивка гипсокартонными коробами окрашены водоэмульсионной краской RAL 7024.
4.12	Гардероб	16.7		2	16.7	4	16.7	2.7	
4.13	Гардероб	14.8		2	14.8	4	14.8	2.7	
4.14	Узел связи	13.0	В4	1	13.0	6	13.0	3.0	
4.15	Вент. камера	13.8	Д	1	13.8	6	13.8	3.0	
4.16	Электрощитовая	11.6	Д	1	11.6	6	11.6	3.0	
4.17	Гардероб	35.9		2	35.9	4	35.9	2.7	
4.18	Гардероб	35.8		2	35.8	4	28.3	2.7	Сети вентиляции- обшивка гипсокартонными коробами окрашены водоэмульсионной краской RAL 7024.
4.19	Лаборатория больших данных	65.8		2	65.8	4	52.0	2.7	Сети вентиляции- обшивка гипсокартонными коробами окрашены водоэмульсионной краской RAL 7024.
4.20	Лаборатория эксперементального автомобилестроения	65.3		2	65.3	4	51.5	2.7	Сети вентиляции- обшивка гипсокартонными коробами окрашены водоэмульсионной краской RAL 7024.
4.21	Сан. узел	3.0		1	3.0	1	3.0	2.7	
4.22	Сан. узел	3.3		1	3.3	1	3.3	2.7	
4.23	Вент. камера	19.2	Д	1	19.2	6	19.2	3.0	
4.24	Техническое помещение	15.9	В4	1	15.9	6	15.9	3.0	
4.25	Офис	18.2		2	18.2	4	18.2	2.7	
4.26	Малый проектный офис	73.8		2	73.8	4	73.8	2.7	
4.27	Лаборатория инфотейтмент систем и подключенных автомобилей	91.5	Д	2	91.5	4	78.8	2.7	Сети вентиляции- обшивка гипсокартонными коробами окрашены водоэмульсионной краской RAL 7024.
4.28	Лаборатория технологий расширенной реальности промышленных процессов	89.9	Д	2	89.9	4	89.9	2.7	Сети вентиляции- обшивка гипсокартонными коробами окрашены водоэмульсионной краской RAL 7024.
4.29	Комната психоэмоциональной разгрузки	36.3		2	36.3	4	27.5	2.7	Сети вентиляции- обшивка гипсокартонными коробами окрашены водоэмульсионной краской RAL 7024.
4.30	Большая проектная комната	115.6		2	115.6	4	87.3	2.7	Сети вентиляции- обшивка гипсокартонными коробами окрашены водоэмульсионной краской RAL 7024.
4.31	Проектный офис	72.8		2	72.8	4	61.0	2.7	Сети вентиляции- обшивка гипсокартонными коробами окрашены водоэмульсионной краской RAL 7024.
4.32	Офис	74.5		2	74.5	4	74.5	2.7	
4.33	Переговорная	77.7		8	77.7	2	77.7	2.7	
4.34	Кроссовая	10.3	В4	1	10.3	6	10.3	3.0	
4.35	КУИ	3.3	В4	1	3.3	1	3.3	2.7	
4.36	Сан. узел	21.2		1	21.2	1	21.2	2.7	
4.37	Сан. узел	25.3		1	25.3	1	25.3	2.7	

Условные обозначения ограждающих элементов

- Сэндвич-панель наружная (сущ.) 150 мм;
- Витражные системы (сущ.);
- Диафрагма жесткости (сущ.);
- Фальш-стена гипсокартоновая 80 мм;
- Гипсокартоновая перегородка 125 мм;
- Витражные перегородки;

Условные обозначения маркировок

- (521) – Номер помещения;
- +13.580 – Отметка чистового пола;
- 4 – Маркировка типа потолка;
- 1 – Маркировка типа пола;
- (112) – Маркировка двери;
- EI60 – Степень огнестойкости;
- Вр-1 – Маркировка секционных ворот;

Ведомость отделки потолков 4-го этажа

Тип потолка	Вид отделки	Площадь потолка, кв.м.
1	-Окраска плит перекрытия и коммуникаций водоэмульсионной краской RAL 7024 -Подвесной потолок сетка ПВС Албес 60х60 S110 Hstmin4 RAL 7024	60.0
4	-Потолки типа Армстронг размер ячейки 1200х600мм RAL 9003	1265.0
2	-Окраска плит перекрытия и коммуникаций водоэмульсионной краской RAL 7024 -Подвесной потолок реечный Албес Система A85/S на рейке BT-19-80 RAL 7024	100.0
3	-Окраска плит перекрытия и коммуникаций водоэмульсионной краской RAL 7024 -Подвесной потолок реечный Албес Система A85/S на рейке BT-19-80 RAL 9003	436.0
6	-Окраска плит перекрытия водоэмульсионной краской RAL 9003	135.0

Ведомость отделки пола 4-го этажа

Тип пола	Вид отделки		Площадь пола кв.м.
1	-Керамогранит Grasara G-1103/MR/1200x600 -Плиточный клей -Выравнивающий слой	-10мм -10мм -80мм	735.0
2	-Керамогранит Grasara G-1102/MR/1200x600 -Плиточный клей -Выравнивающий слой	-10мм -10мм -80мм	1460.0
8	-Ковровая плитка AIRMASTER COSMO цвет коричневый 9092 -Выравнивающий слой	-5мм -80мм	78.0

1. Спецификация витражных перегородок смотреть на листе 26;
2. Спецификация заполнения витражных систем и окон смотреть на листе 27;
3. Спецификация заполнения дверных проемов смотреть на листе 28;
4. Спецификация заполнения проемов секционных ворот/ Схемы дверей, секционных ворот смотреть на листе 29;
5. План потолков смотреть на листе 24;
6. Маркировки витражей смотреть на фасадах;

Изм.	Колуч.	Лист	N°док	Подпись	Дата
1	–	Зам.	07-23		06.23
Разработал		Кабаленко			
Проверил		Надиуллин			
ГИП		Асадуллин			
Норм.контр.		Асадуллин			

ПП-0680/1-АР

Р.Т., г. Набережные Челны, промышленно-коммунальная зона, ул. Техническая

Промышленный технопарк "Олимп". Этап 1. Научно-административное здание


Стадия	Лист	Листов
П	18	

План 4-го этажа на отм. +10.280

PARALLAX поволжье

Взамен инв.№ | Подпись и дата | Инв.№ подл.

Маркировочный план 5-го этажа на отм. +13,580

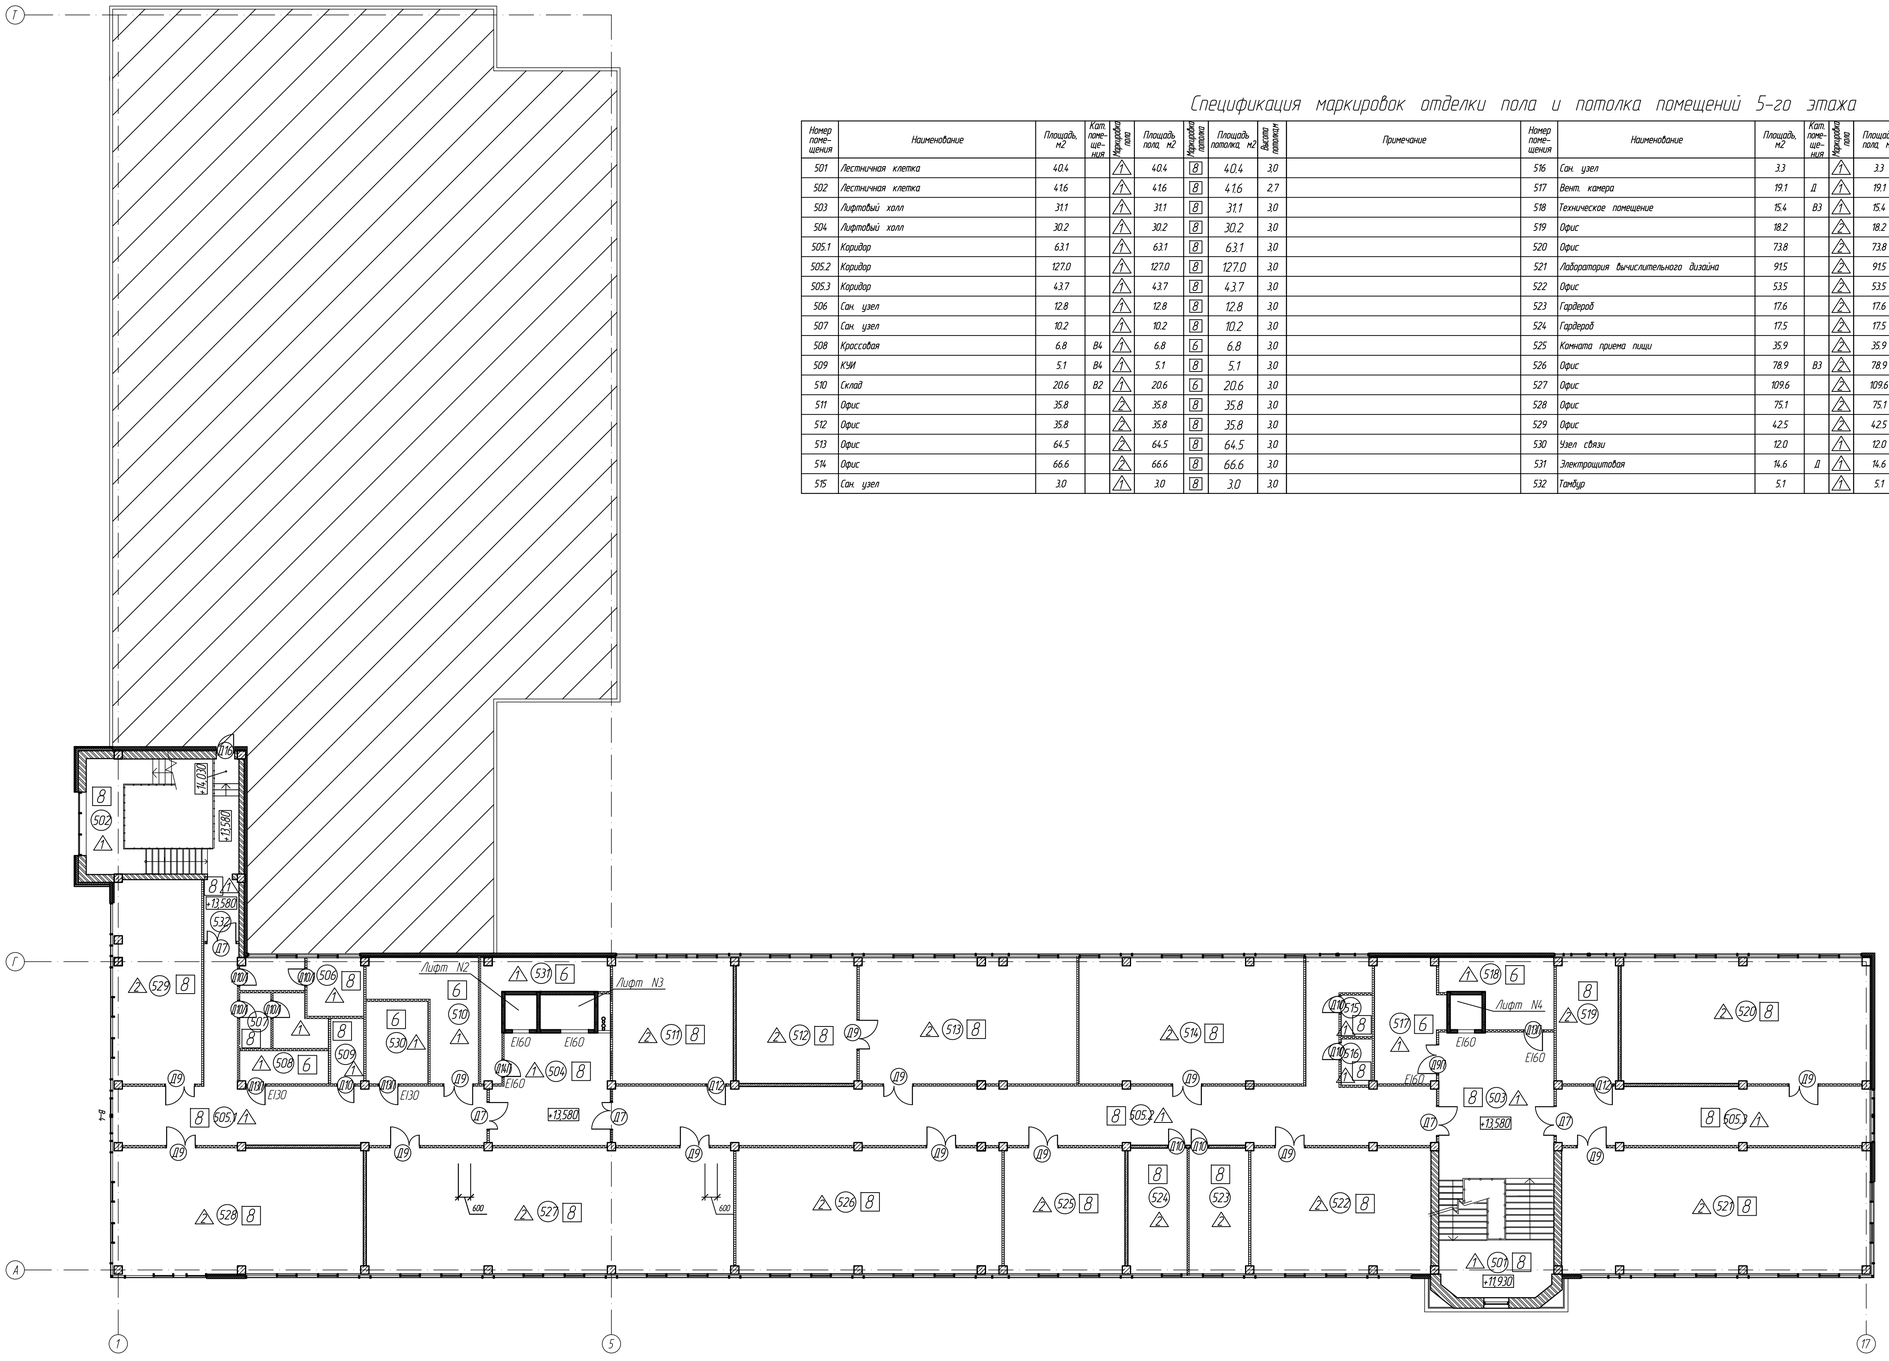

Спецификация маркировок отделки пола и потолка помещений 5-го этажа

Номер помещения	Наименование	Площадь, м2	Кат. помещения	Маркировка пола	Площадь пола, м2	Маркировка потолка	Площадь потолка, м2	Высота помещения	Примечание
501	Лестничная клетка	40.4		1	40.4	8	40.4	3.0	
502	Лестничная клетка	41.6		1	41.6	8	41.6	2.7	
503	Лифтовый холл	31.1		1	31.1	8	31.1	3.0	
504	Лифтовый холл	30.2		1	30.2	8	30.2	3.0	
505.1	Коридор	63.1		1	63.1	8	63.1	3.0	
505.2	Коридор	127.0		1	127.0	8	127.0	3.0	
505.3	Коридор	43.7		1	43.7	8	43.7	3.0	
506	Сан. узел	12.8		1	12.8	8	12.8	3.0	
507	Сан. узел	10.2		1	10.2	8	10.2	3.0	
508	Кроссовая	6.8	В4	1	6.8	6	6.8	3.0	
509	КУИ	5.1	В4	1	5.1	8	5.1	3.0	
510	Склад	20.6	В2	1	20.6	6	20.6	3.0	
511	Офис	35.8		2	35.8	8	35.8	3.0	
512	Офис	35.8		2	35.8	8	35.8	3.0	
513	Офис	64.5		2	64.5	8	64.5	3.0	
514	Офис	66.6		2	66.6	8	66.6	3.0	
515	Сан. узел	3.0		1	3.0	8	3.0	3.0	
516	Сан. узел	3.3		1	3.3	8	3.3	3.0	
517	Вент. камера	19.1	Д	1	19.1	6	19.1	3.0	
518	Техническое помещение	15.4	В3	1	15.4	6	15.4	3.0	
519	Офис	18.2		2	18.2	8	18.2	3.0	
520	Офис	73.8		2	73.8	8	73.8	3.0	
521	Лаборатория вычислительного дизайна	91.5		2	91.5	8	91.5	3.0	
522	Офис	53.5		2	53.5	8	53.5	3.0	
523	Гардероб	17.6		2	17.6	8	17.6	3.0	
524	Гардероб	17.5		2	17.5	8	17.5	3.0	
525	Комната приема пищи	35.9		2	35.9	8	35.9	3.0	
526	Офис	78.9	В3	2	78.9	8	78.9	3.0	
527	Офис	109.6		2	109.6	8	109.6	3.0	
528	Офис	75.1		2	75.1	8	75.1	3.0	
529	Офис	42.5		2	42.5	8	42.5	3.0	
530	Узел связи	12.0		1	12.0	6	12.0	3.0	
531	Электрощитовая	14.6	Д	1	14.6	6	14.6	3.0	
532	Тамбур	5.1		1	5.1	8	5.1	3.0	

Условные обозначения ограждающих элементов

- Сэндвич-панель наружная (сущ.) 150 мм;
- Витражные системы (сущ.);
- Диафрагма жесткости (сущ.);
- Фальш-стена гипсокартоновая 80 мм;
- Гипсокартоновая перегородка 125 мм;
- Витражные перегородки;

Условные обозначения маркировок

- (521) – Номер помещения;
- +13.580 – Отметка чистового пола;
- 4 – Маркировка типа потолка;
- 1 – Маркировка типа пола;
- (Д12) – Маркировка двери;
- E160 – Степень огнестойкости;
- Вр-1 – Маркировка секционных ворот;

Ведомость отделки потолков 5-го этажа

Тип потолка	Вид отделки	Площадь потолка, кв.м.
8	-Окраска плит перекрытия водоэмульсионной краской RAL7001	1235.0
6	-Окраска плит перекрытия водоэмульсионной краской RAL9003	90.0

Ведомость отделки пола 5-го этажа

Тип пола	Вид отделки		Площадь пола кв.м.
1	-Керамогранит Grasaro G-1103/MR/1200x600 -Плиточный клей -Выравнивающий слой	-10мм -10мм -80мм	505.0
2	-Керамогранит Grasaro G-1102/MR/1200x600 -Плиточный клей -Выравнивающий слой	-10мм -10мм -80мм	820.0

1. Спецификация витражных перегородок смотреть на листе 26;
2. Спецификация заполнения витражных систем и окон смотреть на листе 27;
3. Спецификация заполнения дверных проемов смотреть на листе 28;
4. Спецификация заполнения проемов секционных ворот/ Схемы дверей, секционных ворот смотреть на листе 29;
5. План потолков смотреть на листе 25;
6. Маркировки витражей смотреть на фасадах;

1	–	Зам.	07-23		06.23	
Изм.	Кол.уч.	Лист	N°док	Подпись	Дата	
Разработал	Кобаленко					
Проверил	Надиуллин					
ГИП	Асадуллин					
Норм.контр.	Асадуллин					

ПП-0680/1-АР

РТ, г. Набережные Челны, промышленно-коммунальная зона, ул. Техническая

Промышленный технопарк "Олимп". Этап 1. Научно-административное здание

Стадия	Лист	Листов
П	19	


Маркировочный план 5-го этажа

PARALLAX поволжье

Взамен инв.№

Подпись и дата

Инв.№ подл.

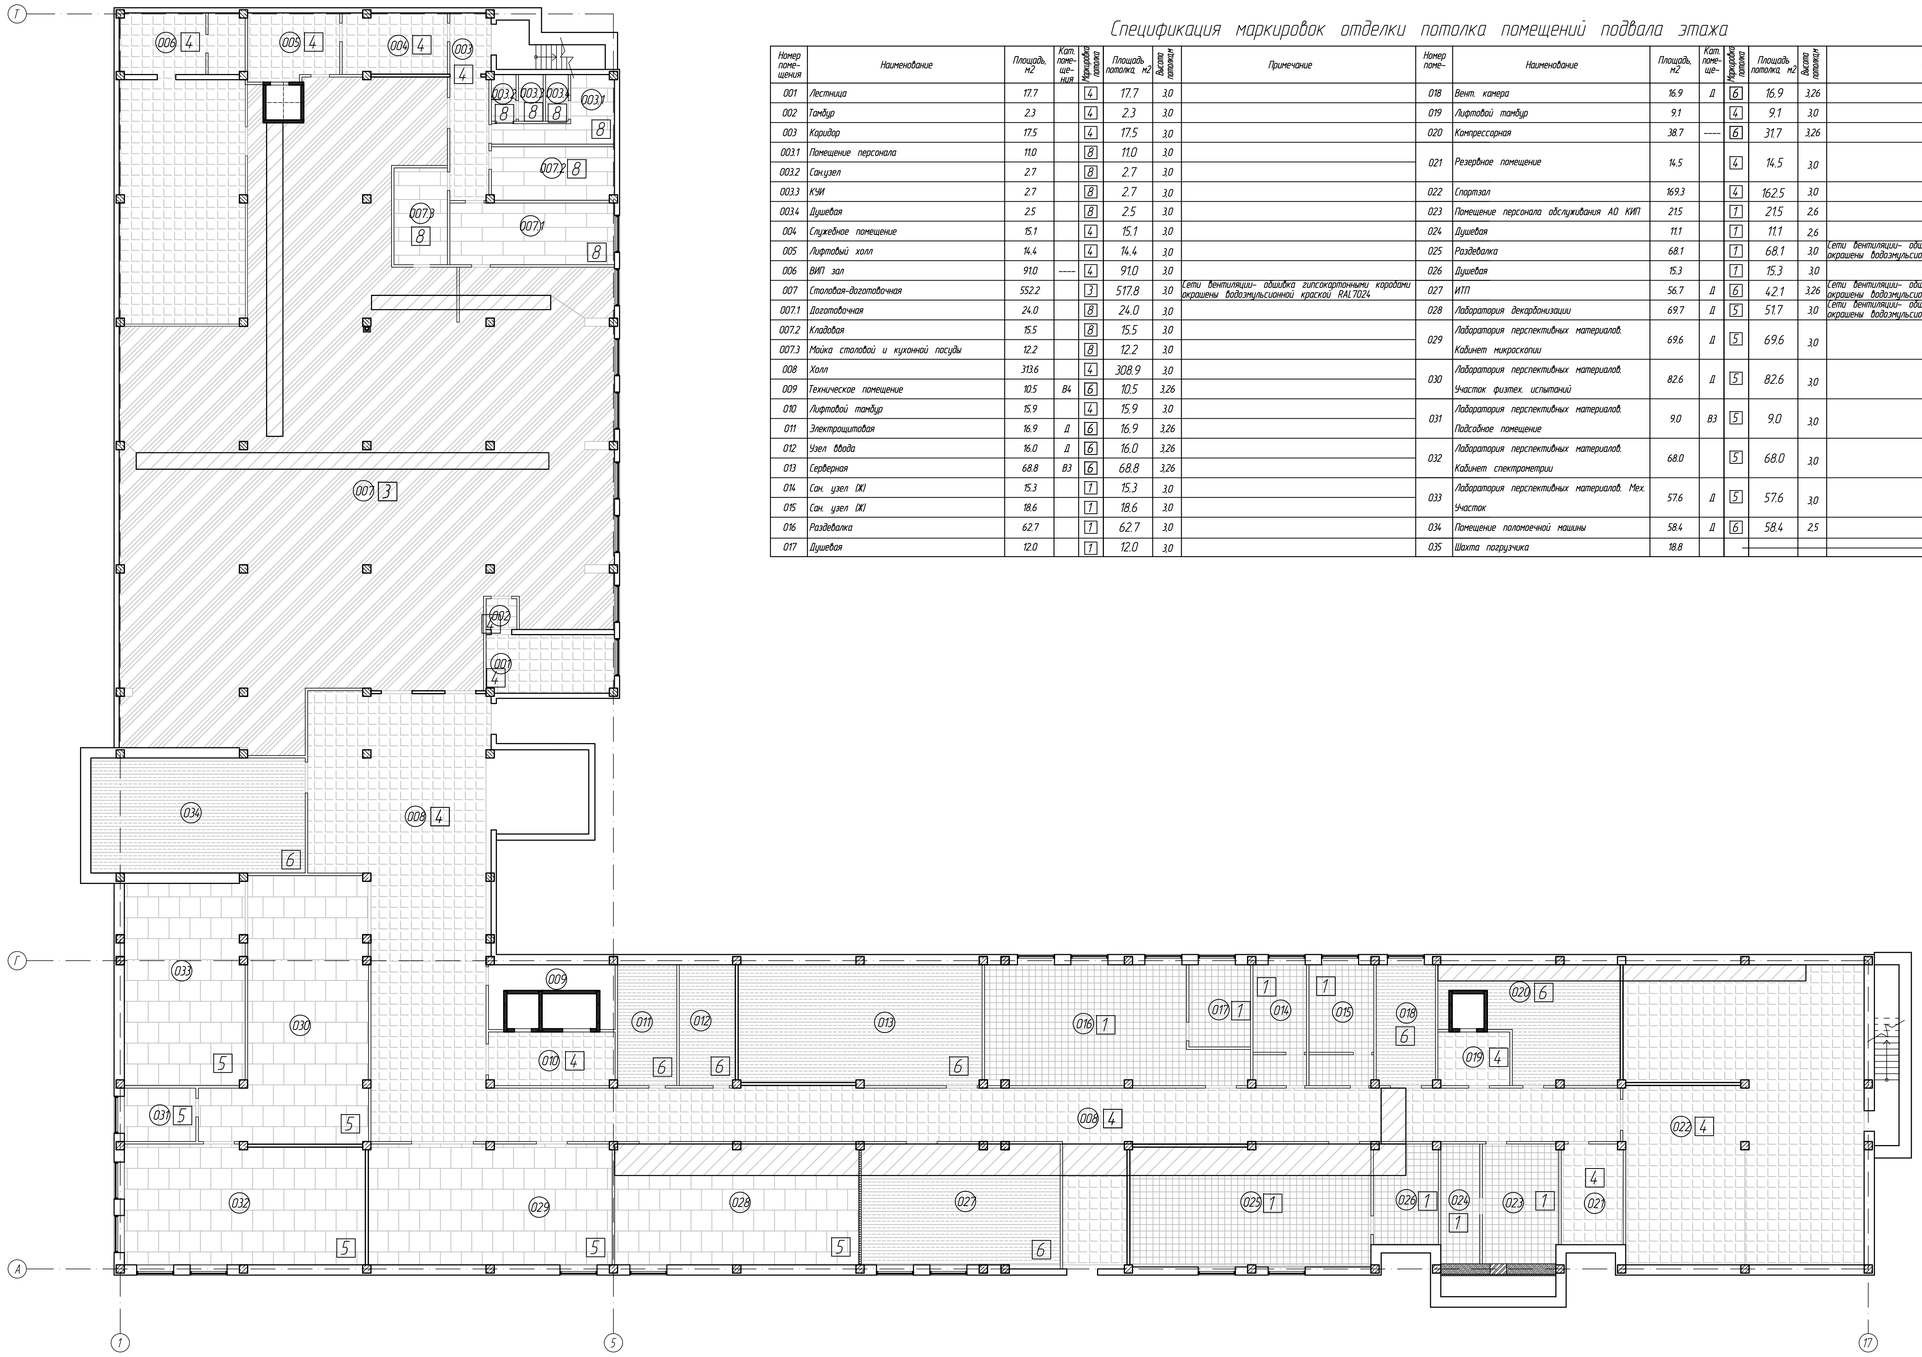

Спецификация маркировок отделки потолка помещений подвала этажа

Номер помещения	Наименование	Площадь, м2	Кат. помещения	Маркировка потолка	Площадь потолка, м2	Высота потолка	Примечание
001	Лестница	17.7		4	17.7	3.0	
002	Тамбур	2.3		4	2.3	3.0	
003	Коридор	17.5		4	17.5	3.0	
003.1	Помещение персонала	11.0		8	11.0	3.0	
003.2	Санузел	2.7		8	2.7	3.0	
003.3	КУИ	2.7		8	2.7	3.0	
003.4	Душевая	2.5		8	2.5	3.0	
004	Служебное помещение	15.1		4	15.1	3.0	
005	Лифтовый холл	14.4		4	14.4	3.0	
006	ВИП зал	91.0	----	4	91.0	3.0	
007	Столовая-доготовочная	552.2		3	517.8	3.0	Сети вентиляции- обшивка гипсокартонными коробами окрашены водоэмульсионной краской RAL 7024
007.1	Доготовочная	24.0		8	24.0	3.0	
007.2	Кладовая	15.5		8	15.5	3.0	
007.3	Мойка столовой и кухонной посуды	12.2		8	12.2	3.0	
008	Холл	313.6		4	308.9	3.0	
009	Техническое помещение	10.5	В4	6	10.5	3.26	
010	Лифтовой тамбур	15.9		4	15.9	3.0	
011	Электрощитовая	16.9	Д	6	16.9	3.26	
012	Узел ввода	16.0	Д	6	16.0	3.26	
013	Серверная	68.8	В3	6	68.8	3.26	
014	Сан. узел (Ж)	15.3		1	15.3	3.0	
015	Сан. узел (Ж)	18.6		1	18.6	3.0	
016	Раздевалка	62.7		1	62.7	3.0	
017	Душевая	12.0		1	12.0	3.0	
018	Вент. камера	16.9	Д	6	16.9	3.26	
019	Лифтовой тамбур	9.1		4	9.1	3.0	
020	Компрессорная	38.7	----	6	31.7	3.26	
021	Резервное помещение	14.5		4	14.5	3.0	
022	Спортзал	169.3		4	162.5	3.0	
023	Помещение персонала обслуживания АО КИП	21.5		1	21.5	2.6	
024	Душевая	11.1		1	11.1	2.6	
025	Раздевалка	68.1		1	68.1	3.0	Сети вентиляции- обшивка гипсокартонными коробами окрашены водоэмульсионной краской RAL 7024
026	Душевая	15.3		1	15.3	3.0	
027	ИТП	56.7	Д	6	42.1	3.26	Сети вентиляции- обшивка гипсокартонными коробами окрашены водоэмульсионной краской RAL 7024
028	Лаборатория декарбонизации	69.7	Д	5	51.7	3.0	Сети вентиляции- обшивка гипсокартонными коробами окрашены водоэмульсионной краской RAL 7024
029	Лаборатория перспективных материалов. Кабинет микроскопии	69.6	Д	5	69.6	3.0	
030	Лаборатория перспективных материалов. Участок физтех. испытаний	82.6	Д	5	82.6	3.0	
031	Лаборатория перспективных материалов. Подсобное помещение	9.0	В3	5	9.0	3.0	
032	Лаборатория перспективных материалов. Кабинет спектрометрии	68.0		5	68.0	3.0	
033	Лаборатория перспективных материалов. Мех. Участок	57.6	Д	5	57.6	3.0	
034	Помещение поломоечной машины	58.4	Д	6	58.4	2.5	
035	Шахта погрузчика	18.8					

Ведомость отделки потолков подвала

Тип потолка	Вид отделки	Площадь потолка, кв.м.	Площадь потолка, кв.м.
1	-Окраска плит перекрытия и коммуникаций водоэмульсионной краской RAL 7024 -Подвесной потолок сетка ПВС Албес 60х60 S110 Hstmin4 RAL 7024	225,0	
3	-Окраска плит перекрытия и коммуникаций водоэмульсионной краской RAL 7024 -Подвесной потолок реечный Албес Система A85/S на рейке BT-19-80 RAL 9003	520,0	
4	-Потолки типа Армстронг размер ячейки 1200х600мм RAL 9003	670,0	
5	-Подвесной потолок INGERMAX MEDICAL Албес 600х600 RAL 9003	340,0	
6	-Покраска RAL 9003	262,0	
8	-Окраска плит перекрытия и коммуникаций водоэмульсионной краской RAL 7024 -Подвесной потолок реечный "OMEGA" Албес Система AT100/AT RAL 9003	71,0	

Ведомость отделки сетей подвала

Вид в плане	Вид отделки	Площадь
	-Каров гипсокартоновый -Окраска RAL 7024	250,0

Изм.	Колич.	Лист	N док.	Подпись	Дата
Разработал		Кафаленко			
Проверил		Набиуллин			
ГИП		Асадуллин			
Нормконтр.		Асадуллин			

ПП-0680/1-АР

Р.Т, г. Набережные Челны, промышленно-коммунальная зона, ул. Техническая

Промышленный технопарк "Олимп". Этап 1. Научно-административное здание

Стадия	Лист	Листов
П	20	

План потолков подвала


PARALLAX поволжье

Взамен инв.№

Подпись и дата

Инв.№ подл.

План потолка 1-го этажа

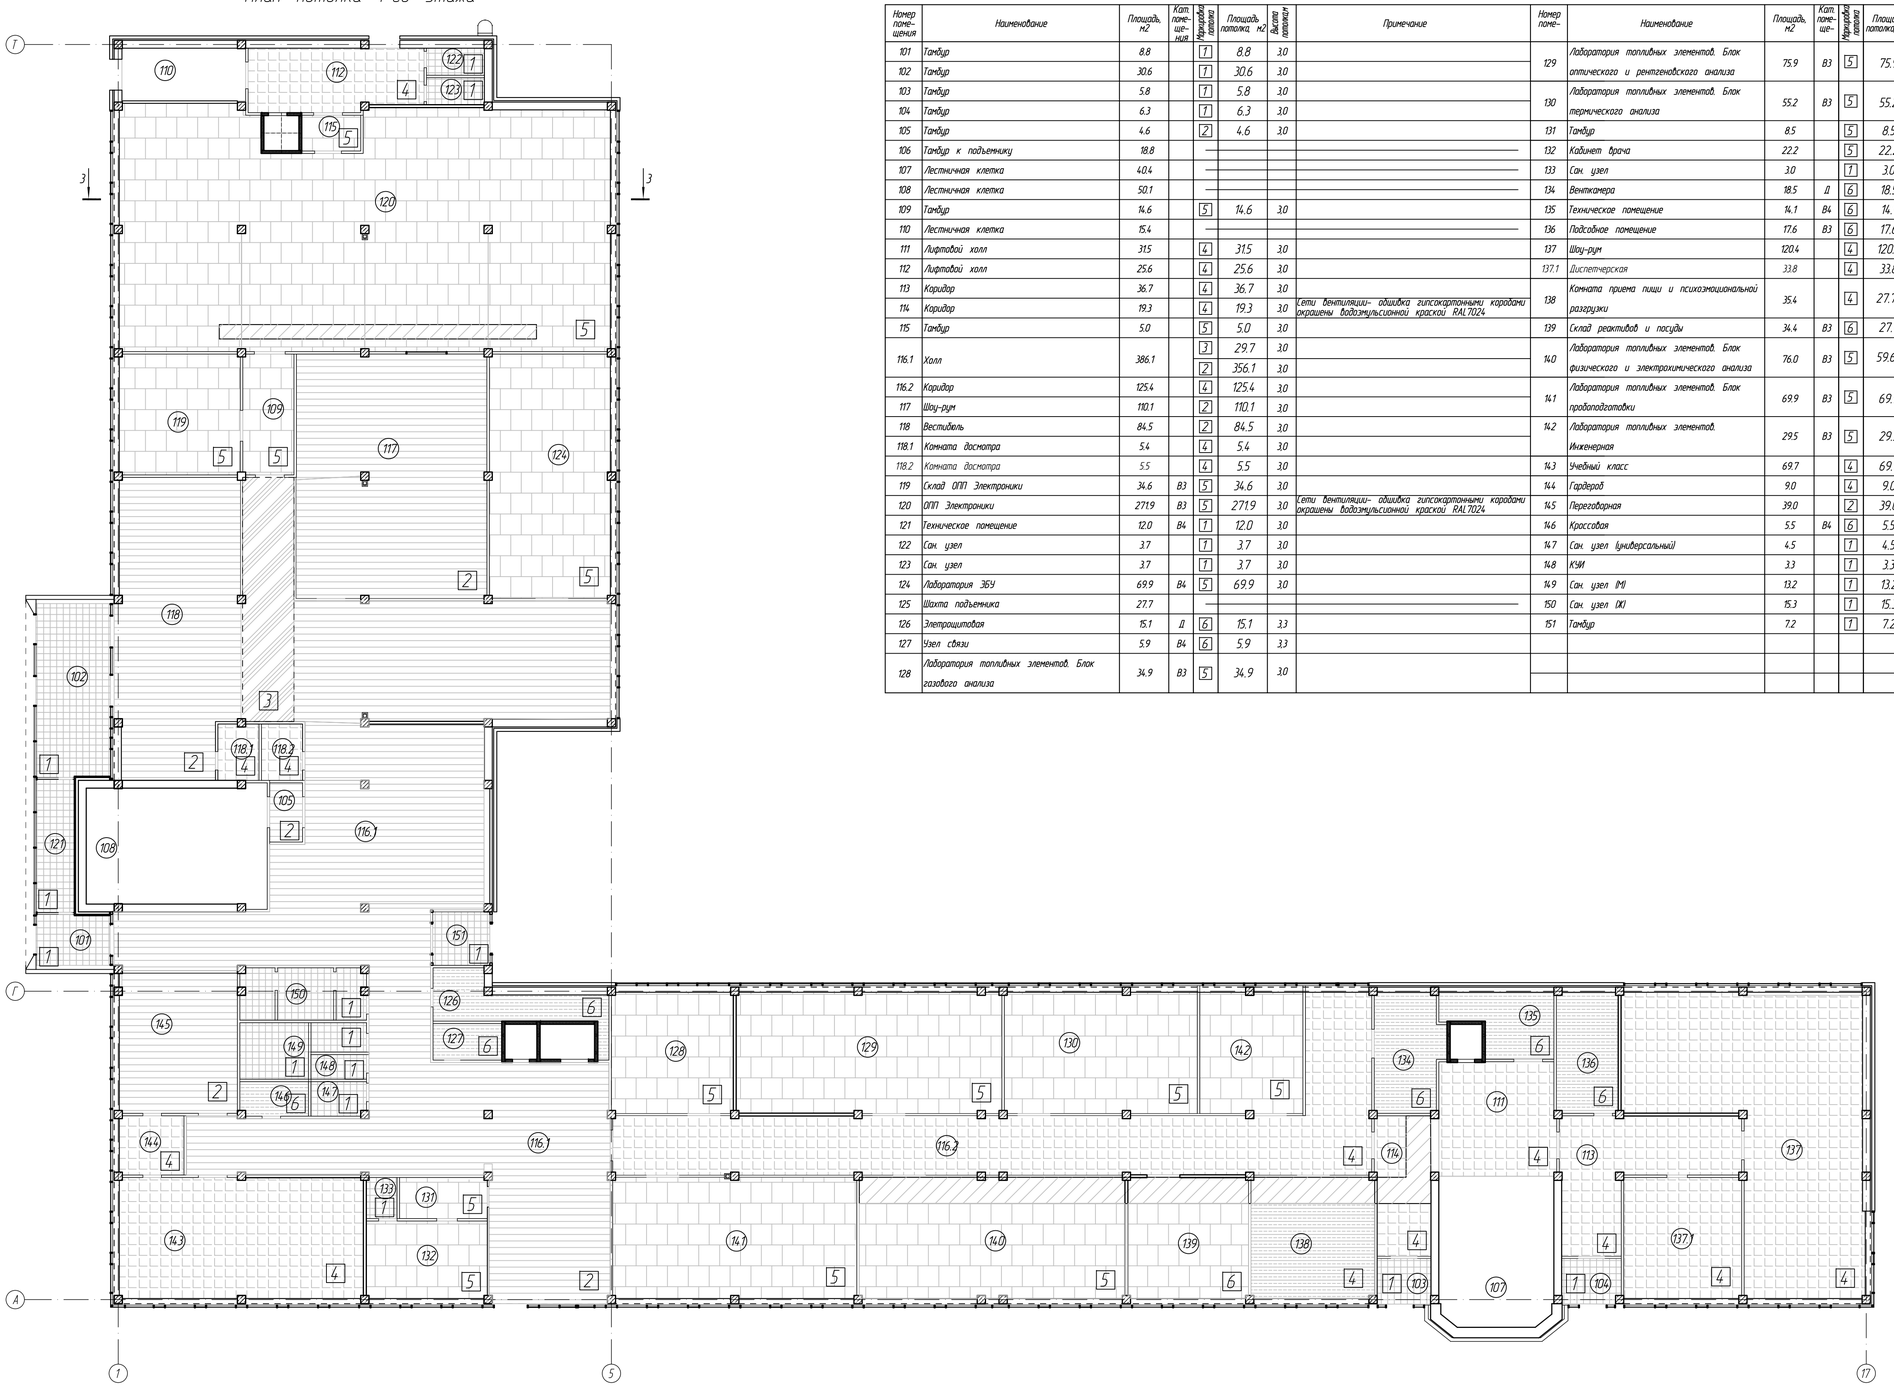

Спецификация маркировок отделки потолка помещений 1-го этажа

Номер помещения	Наименование	Площадь, м2	Кат. помещения	Маркировка каталога	Площадь потолка, м2	Высота потолков	Примечание
101	Тамбур	8.8		1	8.8	3.0	
102	Тамбур	30.6		1	30.6	3.0	
103	Тамбур	5.8		1	5.8	3.0	
104	Тамбур	6.3		1	6.3	3.0	
105	Тамбур	4.6		2	4.6	3.0	
106	Тамбур к подъемнику	18.8					
107	Лестничная клетка	40.4					
108	Лестничная клетка	50.1					
109	Тамбур	14.6		5	14.6	3.0	
110	Лестничная клетка	15.4					
111	Лифтовой холл	31.5		4	31.5	3.0	
112	Лифтовой холл	25.6		4	25.6	3.0	
113	Коридор	36.7		4	36.7	3.0	
114	Коридор	19.3		4	19.3	3.0	Сети вентиляции- обшивка гипсокартонными коробами окрашены водоэмульсионной краской RAL 7024
115	Тамбур	5.0		5	5.0	3.0	
116.1	Холл	386.1		3	29.7	3.0	
				2	356.1	3.0	
116.2	Коридор	125.4		4	125.4	3.0	
117	Шоу-рум	110.1		2	110.1	3.0	
118	Вестибюль	84.5		2	84.5	3.0	
118.1	Комната досмотра	5.4		4	5.4	3.0	
118.2	Комната досмотра	5.5		4	5.5	3.0	
119	Склад ОПП Электроники	34.6	В3	5	34.6	3.0	
120	ОПП Электроники	271.9	В3	5	271.9	3.0	Сети вентиляции- обшивка гипсокартонными коробами окрашены водоэмульсионной краской RAL 7024
121	Техническое помещение	12.0	В4	1	12.0	3.0	
122	Сан. узел	3.7		1	3.7	3.0	
123	Сан. узел	3.7		1	3.7	3.0	
124	Лаборатория ЗБУ	69.9	В4	5	69.9	3.0	
125	Шахта подъемника	27.7					
126	Электрощитовая	15.1	Д	6	15.1	3.3	
127	Узел связи	5.9	В4	6	5.9	3.3	
128	Лаборатория топливных элементов. Блок газового анализа	34.9	В3	5	34.9	3.0	
129	Лаборатория топливных элементов. Блок аппаратного и рентгеновского анализа	75.9	В3	5	75.9	3.0	
130	Лаборатория топливных элементов. Блок термического анализа	55.2	В3	5	55.2	3.0	
131	Тамбур	8.5		5	8.5	3.0	
132	Кабинет врача	22.2		5	22.2	3.0	
133	Сан. узел	3.0		1	3.0	3.0	
134	Венткамера	18.5	Д	6	18.5	3.3	
135	Техническое помещение	14.1	В4	6	14.1	3.3	
136	Подсобное помещение	17.6	В3	6	17.6	3.3	
137	Шоу-рум	120.4		4	120.4	3.0	
137.1	Диспетчерская	33.8		4	33.8	3.0	
138	Комната приема пищи и психоэмоциональной разгрузки	35.4		4	27.7	3.0	Сети вентиляции- обшивка гипсокартонными коробами окрашены водоэмульсионной краской RAL 7024
139	Склад реактивов и посуды	34.4	В3	6	27.1	3.3	Сети вентиляции- обшивка гипсокартонными коробами окрашены водоэмульсионной краской RAL 7024
140	Лаборатория топливных элементов. Блок физического и электрохимического анализа	76.0	В3	5	59.6	3.0	Сети вентиляции- обшивка гипсокартонными коробами окрашены водоэмульсионной краской RAL 7024
141	Лаборатория топливных элементов. Блок пробоподготовки	69.9	В3	5	69.9	3.0	
142	Лаборатория топливных элементов. Инженерная	29.5	В3	5	29.5	3.0	
143	Учебный класс	69.7		4	69.7	3.0	
144	Гардероб	9.0		4	9.0	3.0	
145	Переговорная	39.0		2	39.0	3.0	
146	Кроссовая	5.5	В4	6	5.5	3.3	
147	Сан. узел (универсальный)	4.5		1	4.5	3.0	
148	КУИ	3.3		1	3.3	3.0	
149	Сан. узел (М)	13.2		1	13.2	3.0	
150	Сан. узел (Ж)	15.3		1	15.3	3.0	
151	Тамбур	7.2		1	7.2	3.0	

Ведомость отделки потолков 1-го этажа

Тип потолка	Вид отделки	Площадь потолка, кв.м.	Вид в плане
1	-Окраска плит перекрытия и коммуникаций водоэмульсионной краской RAL 7024 -Подвесной потолок сетка ПВС Албес 60х60 S110 Hstmin4 RAL 7024	120.0	
2	-Окраска плит перекрытия и коммуникаций водоэмульсионной краской RAL 7024 -Подвесной потолок реечный Албес Система AB5/S на рейке BT-19-80 RAL 7024	595.0	
3	-Окраска плит перекрытия и коммуникаций водоэмульсионной краской RAL 7024 -Подвесной потолок реечный Албес Система AB5/S на рейке BT-19-80 RAL 9003	30.0	
4	-Потолки типа Армстронг размер ячейки 1200х600мм RAL 9003	510.0	
5	-Подвесной потолок INGERMAX MEDICAL Албес 600х600 RAL 9003	752.0	
6	-Покраска RAL 9003	105.0	


Ведомость отделки сетей вентиляции 1-го этажа

Вид в плане	Вид отделки	Площадь
	-Короб гипсокартоновый -Окраска RAL 7024	121.0

Ведомость отделки лестничного пространства 1-го этажа

Вид отделки	Площадь
-Шпаклевка -Грунтовка -Окраска плит перекрытия и низ маршей водоэмульсионной краской RAL 7024	110.0

Фрагмент разреза 3-3

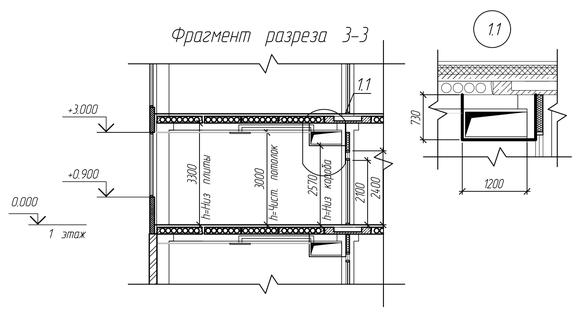

Изм.	Колуч.	Лист	N док	Подпись	Дата
Разработал		Кофаленко			
Проверил		Набиуллин			
ГИП		Асадуллин			
Норм.контр.		Асадуллин			

ПП-0680/1-АР

РТ, г. Набережные Челны, промышленно-коммунальная зона, ул. Техническая

Промышленный технопарк "Олимп". Этап 1. Научно-административное здание

Стадия	Лист	Листов
П	21	

План потолков 1-го этажа


PARALLAX поволжье

Взамен инв.№

Подпись и дата

Инв.№ подл.

План потолка 2-го этажа

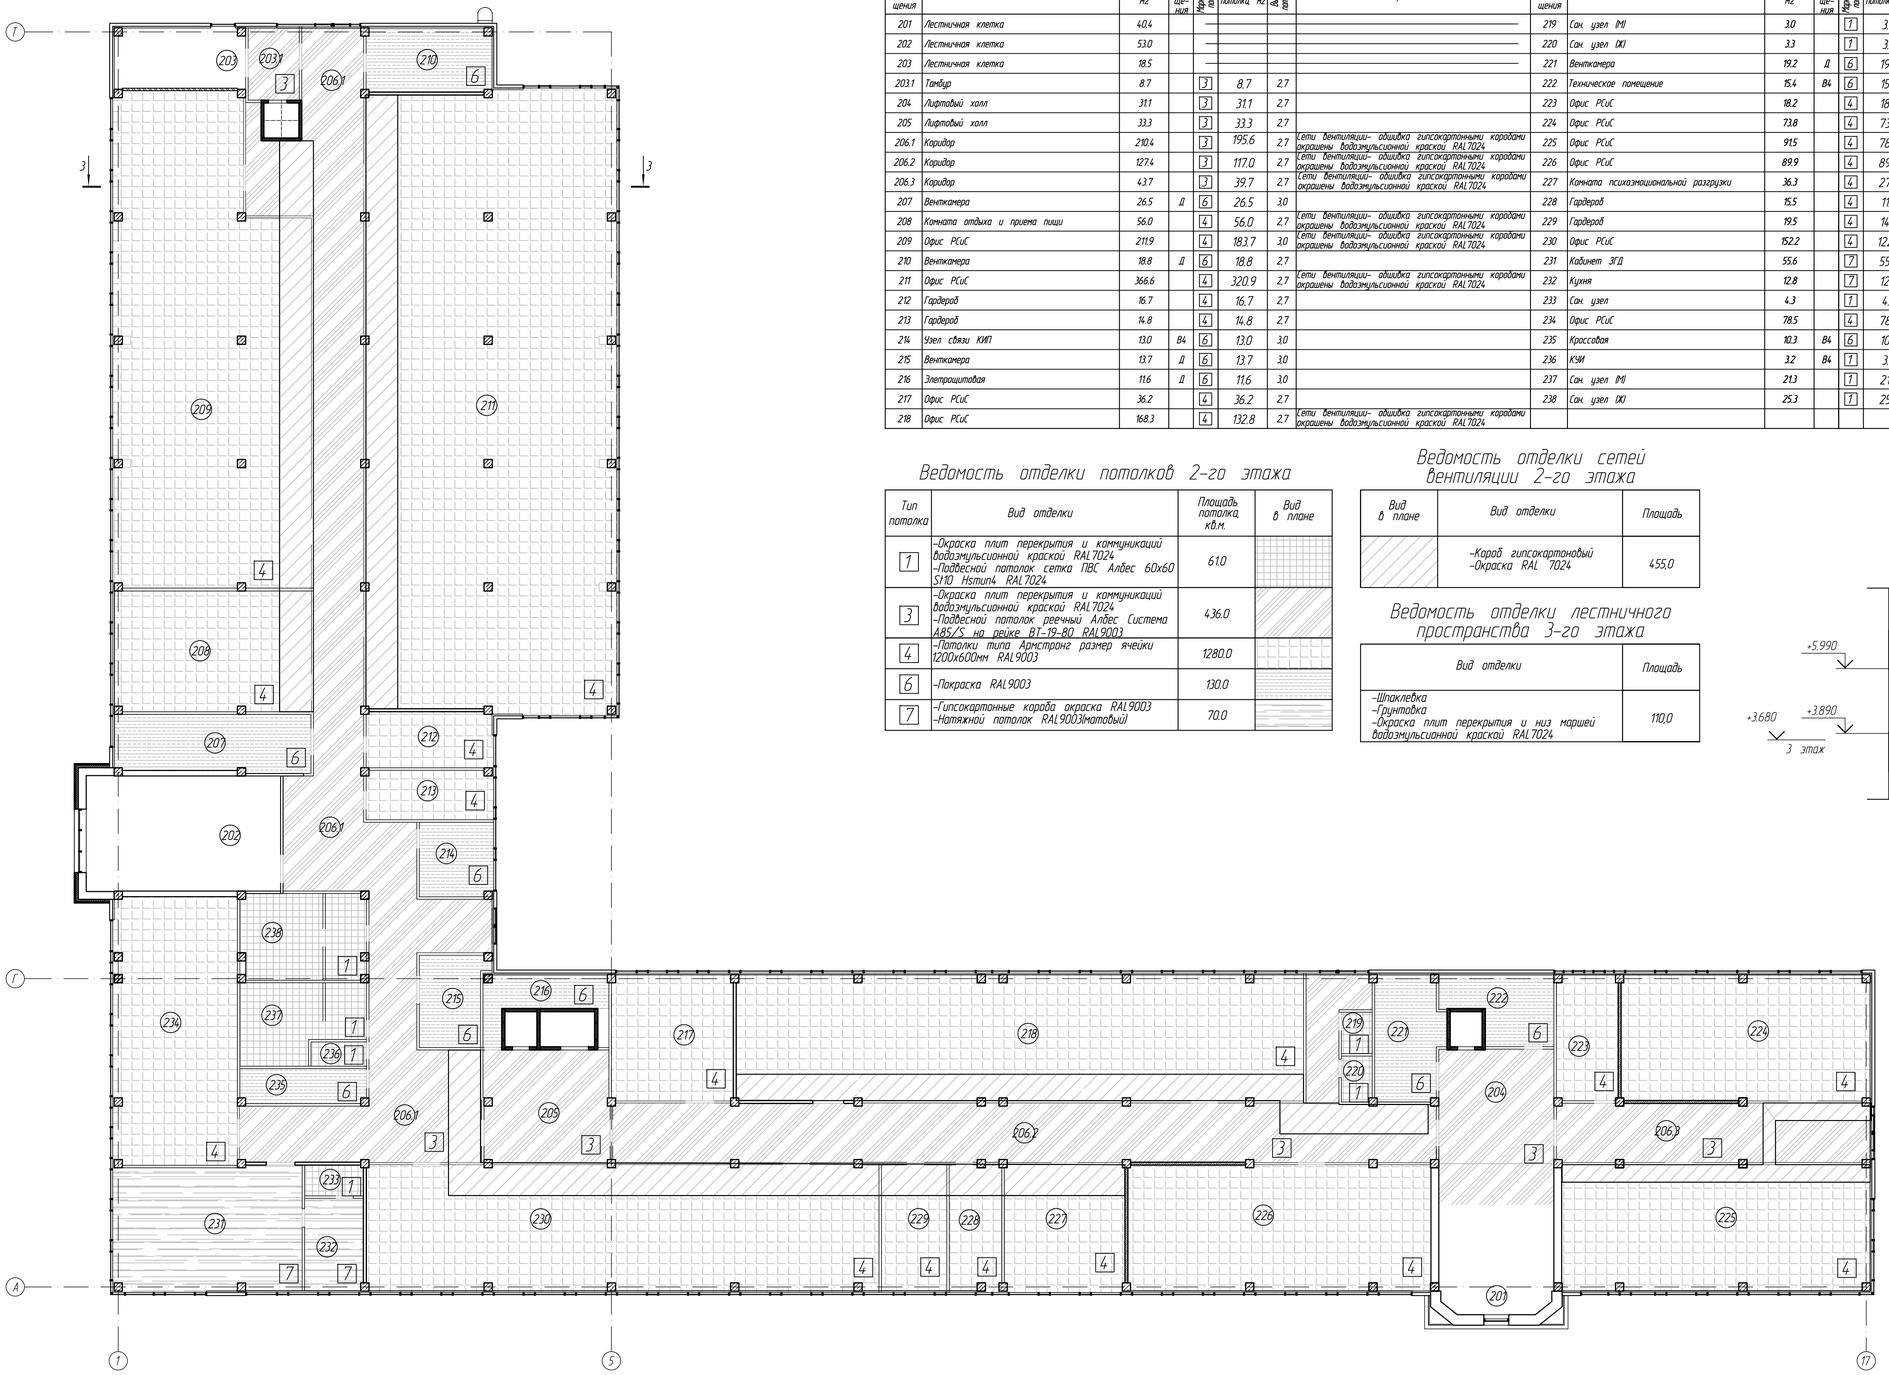

Спецификация маркировок отделки потолка помещений 2-го этажа

Номер помещения	Наименование	Площадь, м2	Кат. помещения	Маркировка потолка	Площадь потолка, м2	Высота потолка, м	Примечание
201	Лестничная клетка	40.4					
202	Лестничная клетка	53.0					
203	Лестничная клетка	18.5					
203.1	Тамбур	8.7		3	8.7	2.7	
204	Лифтовый холл	31.1		3	31.1	2.7	
205	Лифтовый холл	33.3		3	33.3	2.7	
206.1	Коридор	210.4		3	195.6	2.7	Сети вентиляции- обшивка гипсокартонными коробами окрашены водоэмульсионной краской RAL 7024
206.2	Коридор	127.4		3	117.0	2.7	Сети вентиляции- обшивка гипсокартонными коробами окрашены водоэмульсионной краской RAL 7024
206.3	Коридор	43.7		3	39.7	2.7	Сети вентиляции- обшивка гипсокартонными коробами окрашены водоэмульсионной краской RAL 7024
207	Венткамера	26.5	Д	6	26.5	3.0	
208	Комната отдыха и приема пищи	56.0		4	56.0	2.7	Сети вентиляции- обшивка гипсокартонными коробами окрашены водоэмульсионной краской RAL 7024
209	Офис РСиС	211.9		4	183.7	3.0	Сети вентиляции- обшивка гипсокартонными коробами окрашены водоэмульсионной краской RAL 7024
210	Венткамера	18.8	Д	6	18,8	2.7	
211	Офис РСиС	366.6		4	320.9	2.7	Сети вентиляции- обшивка гипсокартонными коробами окрашены водоэмульсионной краской RAL 7024
212	Гардероб	16.7		4	16.7	2.7	
213	Гардероб	14.8		4	14,8	2.7	
214	Узел связи КИП	13.0	В4	6	13.0	3.0	
215	Венткамера	13.7	Д	6	13.7	3.0	
216	Электрощитовая	11.6	Д	6	11.6	3.0	
217	Офис РСиС	36.2		4	36.2	2.7	
218	Офис РСиС	168.3		4	132.8	2.7	Сети вентиляции- обшивка гипсокартонными коробами окрашены водоэмульсионной краской RAL 7024
219	Сан. узел (М)	3.0		1	3.0	2.7	
220	Сан. узел (Ж)	3.3		1	3.3	2.7	
221	Венткамера	19.2	Д	6	19.2	3.0	
222	Техническое помещение	15.4	В4	6	15.4	3.0	
223	Офис РСиС	18.2		4	18.2	2.7	
224	Офис РСиС	73.8		4	73.8	2.7	
225	Офис РСиС	91.5		4	78.9	2.7	Сети вентиляции- обшивка гипсокартонными коробами окрашены водоэмульсионной краской RAL 7024
226	Офис РСиС	89.9		4	89.9	2.7	
227	Комната психоэмоциональной разгрузки	36.3		4	27.6	2.7	Сети вентиляции- обшивка гипсокартонными коробами окрашены водоэмульсионной краской RAL 7024
228	Гардероб	15.5		4	11.7	2.7	Сети вентиляции- обшивка гипсокартонными коробами окрашены водоэмульсионной краской RAL 7024
229	Гардероб	19.5		4	14,7	2.7	Сети вентиляции- обшивка гипсокартонными коробами окрашены водоэмульсионной краской RAL 7024
230	Офис РСиС	152.2		4	122.5	2.7	Сети вентиляции- обшивка гипсокартонными коробами окрашены водоэмульсионной краской RAL 7024
231	Кабинет ЗГД	55.6		7	55.6	2.7	
232	Кухня	12.8		7	12.8	2.7	
233	Сан. узел	4.3		1	4.3	2.7	
234	Офис РСиС	78.5		4	78.5	2.7	
235	Кроссовая	10.3	В4	6	10.3	3.0	
236	КУИ	3.2	В4	1	3.2	2.7	
237	Сан. узел (М)	21.3		1	21.3	2.7	
238	Сан. узел (Ж)	25.3		1	25.3	2.7	

Ведомость отделки потолков 2-го этажа

Тип потолка	Вид отделки	Площадь потолка, кв.м.	Вид в плане
1	-Окраска плит перекрытия и коммуникаций водоэмульсионной краской RAL 7024 -Подвесной потолок сетка ПВС Албес 60х60 S110 Hstmin4 RAL 7024	61.0	
3	-Окраска плит перекрытия и коммуникаций водоэмульсионной краской RAL 7024 -Подвесной потолок реечный Албес Система A85/S на рейке BT-19-80 RAL 9003	436.0	
4	-Потолки типа Армстронг размер ячейки 1200х600мм RAL 9003	1280.0	
6	-Покраска RAL 9003	130.0	
7	-Гипсокартонные корода окраска RAL 9003 -Натяжной потолок RAL 9003(матовый)	70.0	


Ведомость отделки сетей вентиляции 2-го этажа

Вид в плане	Вид отделки	Площадь
	-Короб гипсокартоновый -Окраска RAL 7024	455.0

Ведомость отделки лестничного пространства 3-го этажа

Вид отделки	Площадь
-Шпаклевка -Грунтовка -Окраска плит перекрытия и низ маршей водоэмульсионной краской RAL 7024	110.0

Фрагмент разреза 3-3

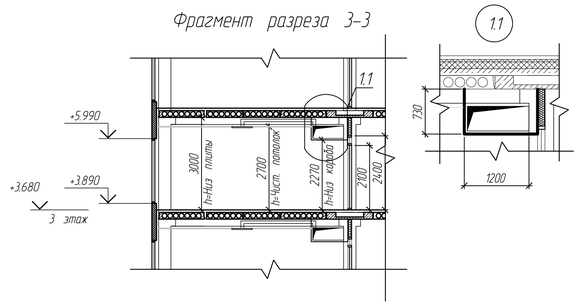


Изм.	Колуч.	Лист	N°док	Подпись	Дата	ПП-0680/1-АР
Разработал	Кобаленко					РТ, г. Набережные Челны, промышленно-коммунальная зона, ул. Техническая
Проверил	Набиуллин					Промышленный технопарк "Олимп". Этап 1. Научно-административное здание
ГИП	Асадуллин					Стадия: П; Лист: 22; Листов:
Нормконтр.	Асадуллин					План потолков 2-го этажа

PARALLAX поволжье

Инв.№ подл. | Подпись и дата | Взамен инв.№

План потолка 3-го этажа

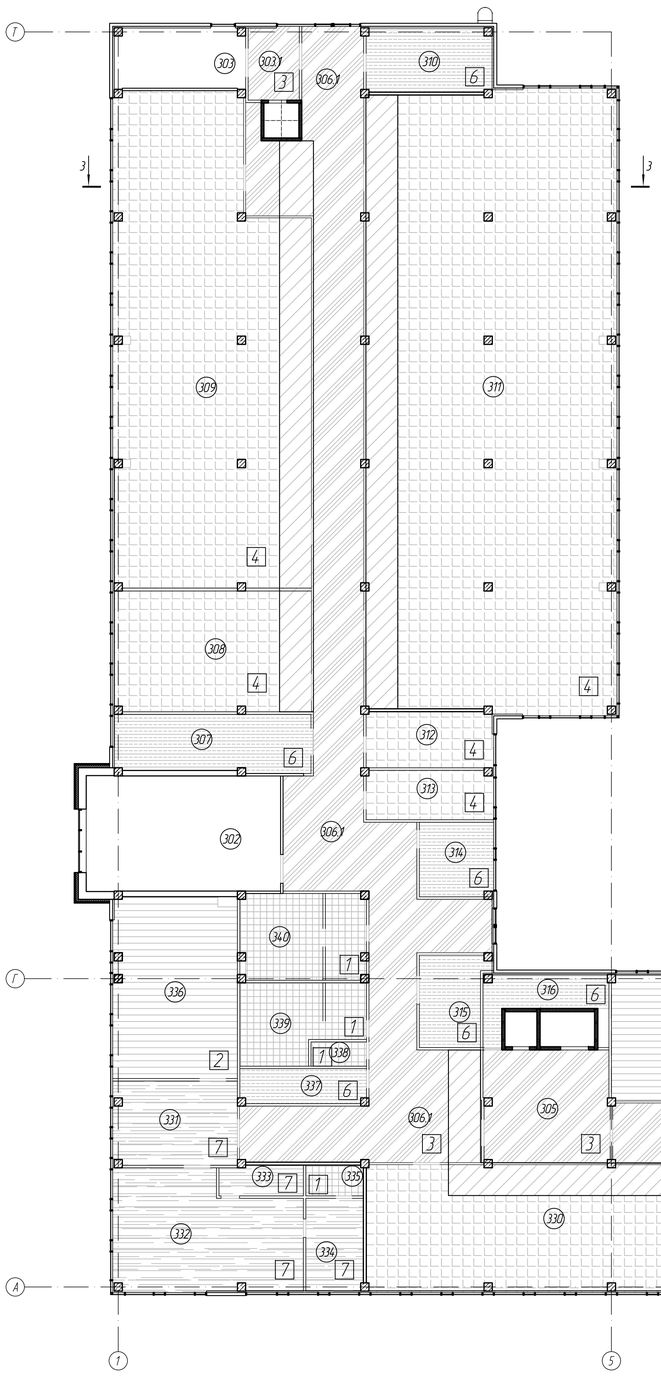

Спецификация маркировок отделки потолка помещений 3-го этажа

Номер помещения	Наименование	Площадь, м2	Кат. помещения	Маркировка потолка	Площадь потолка, м2	Высота потолка	Примечание
301	Лестничная клетка	40.4					
302	Лестничная клетка	53.1					
303	Лестничная клетка	18.5					
303.1	Тамбур	8.8		3	8.8	2.7	
304	Лифтовый холл	31.1		3	31.1	2.7	
305	Лифтовый холл	33.3		3	33.3	2.7	
306.1	Коридор	210.6		3	195.9	2.7	Сети вентиляции- обшивка гипсокартонными коробами окрашены водоэмульсионной краской RAL 7024
306.2	Коридор	127.4		3	117.0	2.7	Сети вентиляции- обшивка гипсокартонными коробами окрашены водоэмульсионной краской RAL 7024
306.3	Коридор	43.7		3	39.7	2.7	Сети вентиляции- обшивка гипсокартонными коробами окрашены водоэмульсионной краской RAL 7024
307	Венткамера	26.8	Д	6	26.8	3.0	
308	Комната отдыха и приема пищи	56.0		4	46.9	2.7	Сети вентиляции- обшивка гипсокартонными коробами окрашены водоэмульсионной краской RAL 7024
309	Офис РСиС	211.7		4	183.7	2.7	Сети вентиляции- обшивка гипсокартонными коробами окрашены водоэмульсионной краской RAL 7024
310	Венткамера	19.6	Д	6	19.6	3.0	
311	Офис РСиС	366.9		4	320.9	2.7	Сети вентиляции- обшивка гипсокартонными коробами окрашены водоэмульсионной краской RAL 7024
312	Гардероб	16.7		4	16.7	2.7	
313	Гардероб	14.8		4	14.8	2.7	
314	Узел связи	13.1	В4	6	13.1	3.0	
315	Венткамера	13.7	Д	6	13.7	3.0	
316	Электрощитовая	11.6	Д	6	11.6	3.0	
317	Переговорная	36.2		2	36.2	2.7	
318	Офис РСиС	168.3		4	132.8	2.7	Сети вентиляции- обшивка гипсокартонными коробами окрашены водоэмульсионной краской RAL 7024
319	Сан. узел (М)	3.0		1	3.0	2.7	
320	Сан. узел (Ж)	3.3		1	3.3	2.7	
321	Венткамера	19.2	Д	6	19.2	3.0	
322	Техническое помещение	15.4	В4	6	15.4	3.0	
323	Офис	18.2		4	18.2	2.7	
324	Офис РСиС	73.8		4	73.8	2.7	
325	Офис РСиС	91.5		4	78.9	2.7	Сети вентиляции- обшивка гипсокартонными коробами окрашены водоэмульсионной краской RAL 7024
326	Офис РСиС	89.9		4	89.9	2.7	
327	Комната психоэмоциональной разгрузки	36.3		4	27.6	2.7	Сети вентиляции- обшивка гипсокартонными коробами окрашены водоэмульсионной краской RAL 7024
328	Гардероб	15.6		4	11.8	2.7	Сети вентиляции- обшивка гипсокартонными коробами окрашены водоэмульсионной краской RAL 7024
329	Гардероб	19.9		4	15.0	2.7	Сети вентиляции- обшивка гипсокартонными коробами окрашены водоэмульсионной краской RAL 7024
330	Офис РСиС	153.7		4	122.5	2.7	Сети вентиляции- обшивка гипсокартонными коробами окрашены водоэмульсионной краской RAL 7024
331	Приемная	24.6		7	24.6	2.7	
332	Кабинет директора	49.5		7	49.5	2.7	
333	Кухня	6.0		7	6.0	2.7	
334	Комната отдыха	12.8		7	12.8	2.7	
335	Сан. узел	4.2		1	4.2	2.7	
336	Переговорная	53.4		2	52.9	2.7	
337	Кроссовая	10.3	В4	6	10.3	3.0	
338	КУИ	3.2	В4	1	3.2	2.7	
339	Сан. узел (М)	21.3		1	21.3	2.7	
340	Сан. узел (Ж)	25.3		1	25.3	2.7	

Ведомость отделки потолков 3-го этажа

Тип потолка	Вид отделки	Площадь потолка, кв.м.	Вид в плане
1	-Окраска плит перекрытия и коммуникаций водоэмульсионной краской RAL 7024 -Подвесной потолок сетка ПВС Албес 60х60 S110 Hstun4 RAL 7024	62.0	
2	-Окраска плит перекрытия и коммуникаций водоэмульсионной краской RAL 7024 -Подвесной потолок реечный Албес Система A85/S на рейке BT-19-80 RAL 7024	90.0	
3	-Окраска плит перекрытия и коммуникаций водоэмульсионной краской RAL 7024 -Подвесной потолок реечный Албес Система A85/S на рейке BT-19-80 RAL 9003	436.0	
4	-Потолки типа Армстронг размер ячейки 1200х600мм RAL 9003	1155.0	
6	-Покраска RAL 9003	130.0	
7	-Гипсокартонные корода окраска RAL 9003 -Натяжной потолок RAL 9003(матовый)	98.0	


Ведомость отделки сетей вентиляции 3-го этажа

Вид в плане	Вид отделки	Площадь
	-Короб гипсокартоновый -Окраска RAL 7024	455.0

Ведомость отделки лестничного пространства 3-го этажа

Вид отделки	Площадь
-Шпаклевка -Грунтовка -Окраска плит перекрытия и низ маршей водоэмульсионной краской RAL 7024	110.0

Фрагмент разреза 3-3

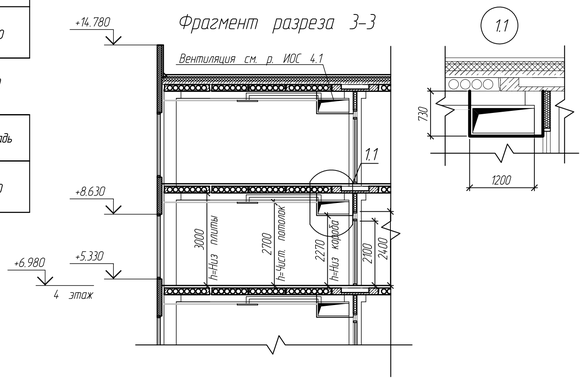


Изм.	Кол.уч.	Лист	N°док	Подпись	Дата	ПП-0680/1-АР
Разработал		Кобаленко				РТ, г. Набережные Челны, промышленно-коммунальная зона, ул. Техническая
Проверил		Набиуллин				Промышленный технопарк "Олимп". Этап 1. Научно-административное здание
ГИП		Асадуллин				Стадия: П; Лист: 23; Листов:
Нарм.контр.		Асадуллин				План потолков 3-го этажа

PARALLAX поволжье

Взамен инв.№ | Подпись и дата | Инв.№ подл.

План потолка 4-го этажа

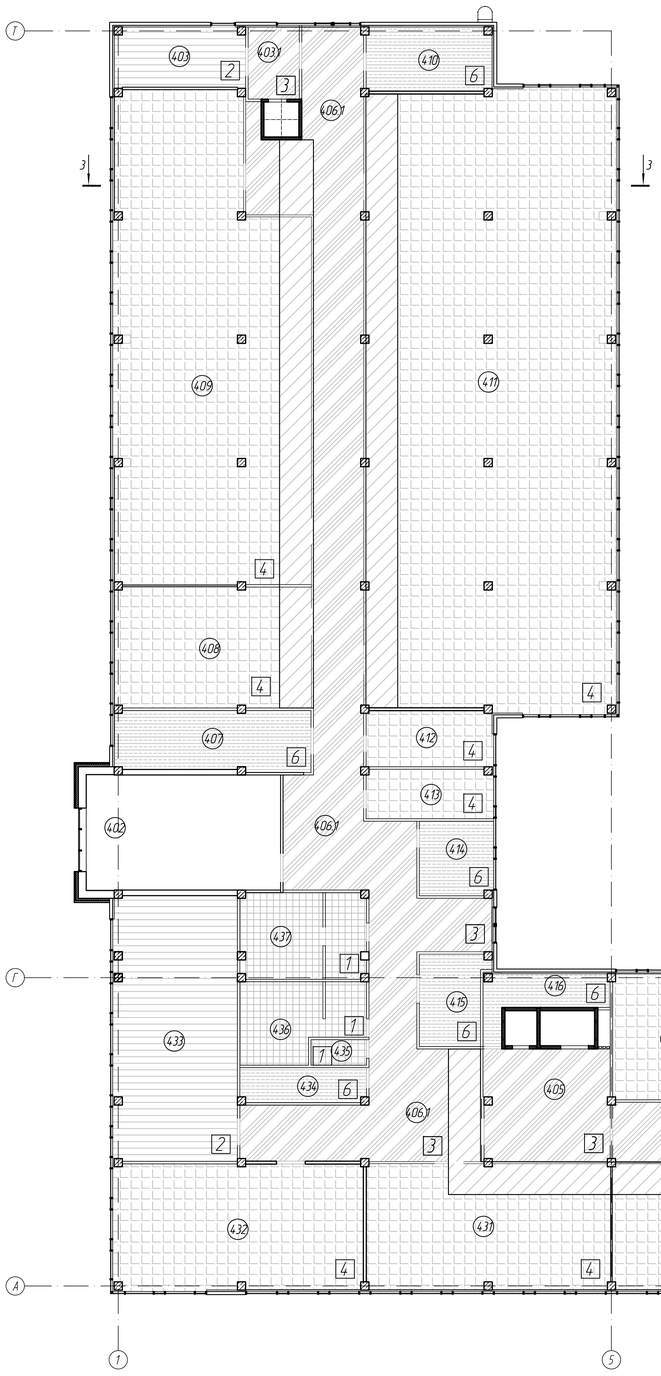

Спецификация маркировок отделки потолка помещений 4-го этажа

Номер помещения	Наименование	Площадь, м2	Кат. помещения	Маркировка потолка	Площадь потолка, м2	Высота потолков	Примечание
4.01	Лестничная клетка	40.4		—			
4.02	Лестничная клетка	53.0		—			
4.03	Лестничная клетка	18.4		2	18.4	2.7	
4.03.1	Тамбур	8.7		3	8.7	2.7	
4.04	Лифтовый холл	31.5		3	31.5	2.7	
4.05	Лифтовый холл	33.5		3	33.5	2.7	
4.06.1	Коридор	210.3		3	195.6	2.7	Сети вентиляции- обшивка гипсокартонными коробами окрашены водоэмульсионной краской RAL 7024
4.06.2	Коридор	127.0		3	116.5	2.7	
4.06.3	Коридор	43.7		3	38.7	2.7	Сети вентиляции- обшивка гипсокартонными коробами окрашены водоэмульсионной краской RAL 7024
4.07	Венткамера	27.7	Д	6	27.7	3.0	
4.08	Комната отдыха и приема пищи	56.3		4	47.2	2.7	Сети вентиляции- обшивка гипсокартонными коробами окрашены водоэмульсионной краской RAL 7024
4.09	Офис РСиС	210.3		4	182.5	2.7	Сети вентиляции- обшивка гипсокартонными коробами окрашены водоэмульсионной краской RAL 7024
4.10	Венткамера	18.9	Д	6	18.9	3.0	
4.11	Офис РСиС	366.6		4	320.6	2.7	Сети вентиляции- обшивка гипсокартонными коробами окрашены водоэмульсионной краской RAL 7024
4.12	Гардероб	16.7		4	16.7	2.7	
4.13	Гардероб	14.8		4	14.8	2.7	
4.14	Узел связи	13.0	В4	6	13.0	3.0	
4.15	Вент. камера	13.8	Д	6	13.8	3.0	
4.16	Электрощитовая	11.6	Д	6	11.6	3.0	
4.17	Гардероб	35.9		4	35.9	2.7	
4.18	Гардероб	35.8		4	28.3	2.7	Сети вентиляции- обшивка гипсокартонными коробами окрашены водоэмульсионной краской RAL 7024
4.19	Лаборатория больших данных	65.8		4	52.0	2.7	Сети вентиляции- обшивка гипсокартонными коробами окрашены водоэмульсионной краской RAL 7024
4.20	Лаборатория экспериментального автомобилестроения	65.3		4	51.5	2.7	Сети вентиляции- обшивка гипсокартонными коробами окрашены водоэмульсионной краской RAL 7024
4.21	Сан. узел (М)	3.0		1	3.0	2.7	
4.22	Сан. узел (Ж)	3.3		1	3.3	2.7	
4.23	Вент. камера	19.2	Д	6	19.2	3.0	
4.24	Техническое помещение	15.9	В4	6	15.9	3.0	
4.25	Офис	18.2		4	18.2	2.7	
4.26	Малый проектный офис	73.8		4	73.8	2.7	
4.27	Лаборатория инфотелимент систем и подключенных автомобилей	91.5	Д	4	78.8	2.7	Сети вентиляции- обшивка гипсокартонными коробами окрашены водоэмульсионной краской RAL 7024
4.28	Лаборатория технологий расширенной реальности промышленных процессов	89.9	Д	4	89.9	2.7	Сети вентиляции- обшивка гипсокартонными коробами окрашены водоэмульсионной краской RAL 7024
4.29	Комната психоэмоциональной разгрузки	36.3		4	27.5	2.7	Сети вентиляции- обшивка гипсокартонными коробами окрашены водоэмульсионной краской RAL 7024
4.30	Большая проектная комната	115.6		4	87.3	2.7	Сети вентиляции- обшивка гипсокартонными коробами окрашены водоэмульсионной краской RAL 7024
4.31	Проектный офис	72.8		4	61.0	2.7	Сети вентиляции- обшивка гипсокартонными коробами окрашены водоэмульсионной краской RAL 7024
4.32	Офис РСиС	74.5		4	74.5	2.7	
4.33	Переговорная	77.7		2	77.7	2.7	
4.34	Кроссовая	10.3	В4	6	10.3	3.0	
4.35	КУИ	3.3	В4	1	3.3	2.7	
4.36	Сан. узел (М)	21.2		1	21.2	2.7	
4.37	Сан. узел (Ж)	25.3		1	25.3	2.7	

Ведомость отделки потолков 4-го этажа

Тип потолка	Вид отделки	Площадь потолка, кв.м.	Вид в плане
1	-Окраска плит перекрытия и коммуникаций водоэмульсионной краской RAL 7024 -Подвесной потолок сетка ПВС Албес 60х60 S110 Hstmin4 RAL 7024	60.0	
4	-Потолки типа Армстронг размер ячейки 1200х600мм RAL 9003	1265.0	
2	-Окраска плит перекрытия и коммуникаций водоэмульсионной краской RAL 7024 -Подвесной потолок реечный Албес Система A85/S на рейке BT-19-80 RAL 7024	100.0	
3	-Окраска плит перекрытия и коммуникаций водоэмульсионной краской RAL 7024 -Подвесной потолок реечный Албес Система A85/S на рейке BT-19-80 RAL 9003	436.0	
6	-Окраска плит перекрытия водоэмульсионной краской RAL 9003	135.0	


Ведомость отделки сетей вентиляции 4-го этажа


Вид в плане	Вид отделки	Площадь
	-Каркас гипсокартоновый -Окраска RAL 7024	450.0

Ведомость отделки лестничного пространства 4-го этажа

Вид отделки	Площадь
-Шпаклевка -Грунтовка -Окраска плит перекрытия и низ маршей водоэмульсионной краской RAL 7024	110.0

Фрагмент разреза 3-3

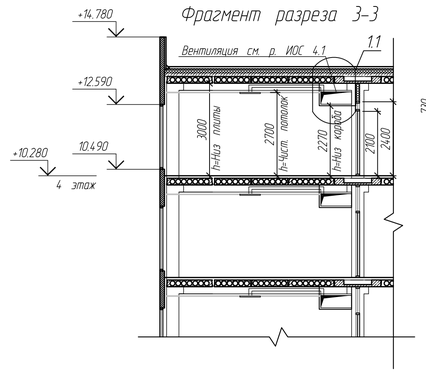

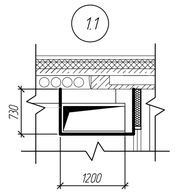

Изм.	Кол.уч.	Лист	N°док	Подпись	Дата	
Разработал		Кобаленко				
Проверил		Набиуллин				
ГИП		Асадуллин				
Нарм.контр.		Асадуллин				

ПП-0680/1-АР

РТ, г. Набережные Челны, промышленно-коммунальная зона, ул. Техническая

Промышленный технопарк "Олимп". Этап 1. Научно-административное здание

Стадия	Лист	Листов
П	24	

План потолков 4-го этажа


PARALLAX поволжье

Взамен инв.№

Подпись и дата

Инв.№ подл.

План потолков 5-го этажа

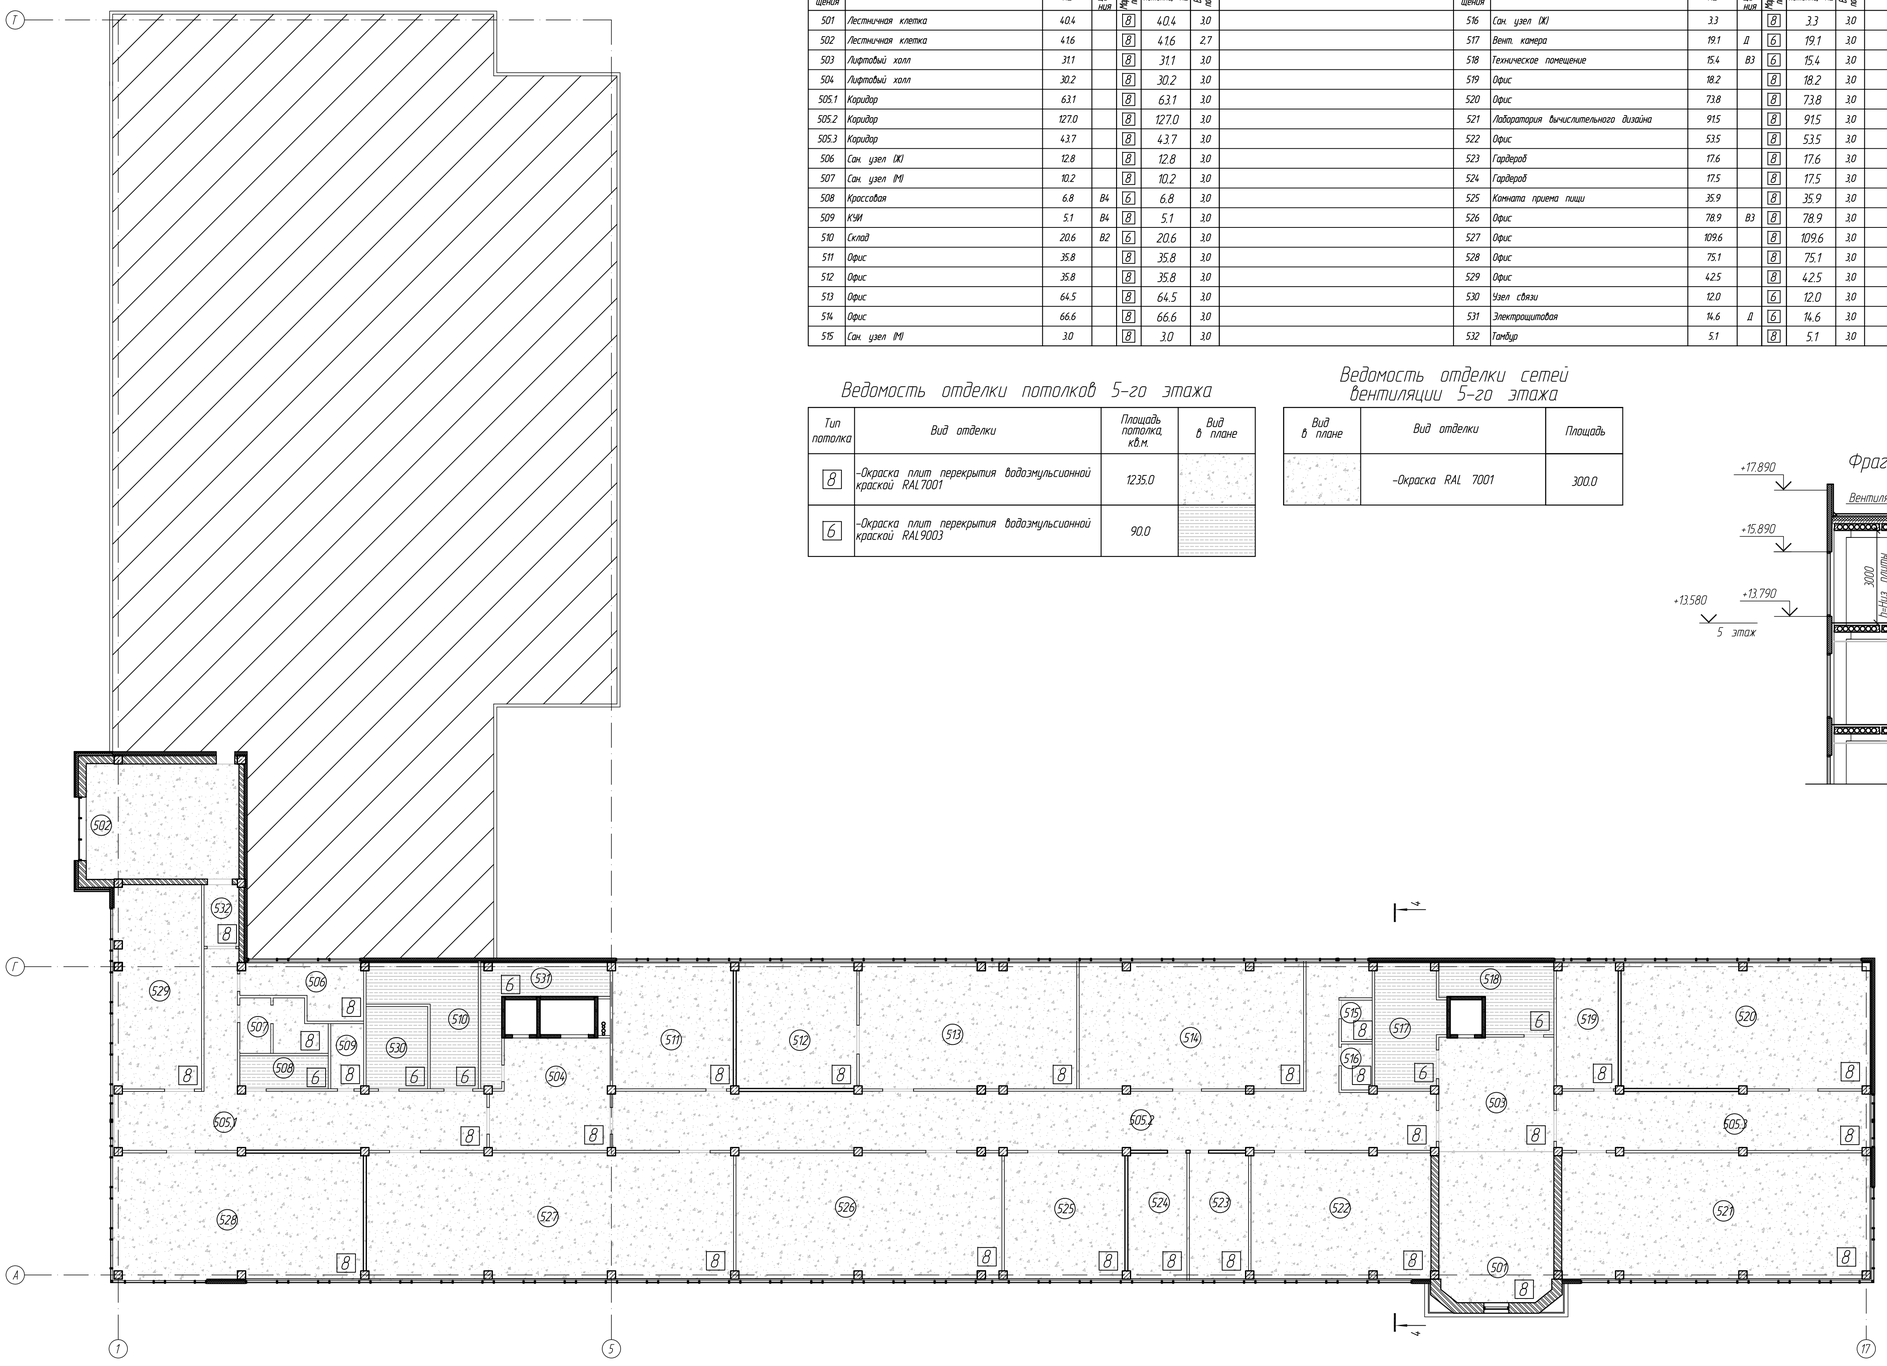

Спецификация маркировок отделки потолка помещений 5-го этажа

Номер помещения	Наименование	Площадь, м2	Кат. помещения	Маркировка потолка	Площадь потолка, м2	Высота потолка	Примечание	Номер помещения	Наименование	Площадь, м2	Кат. помещения	Маркировка потолка	Площадь потолка, м2	Высота потолка	Примечание
501	Лестничная клетка	40.4		8	40.4	3.0		516	Сан. узел (Ж)	3.3		8	3.3	3.0	
502	Лестничная клетка	4.16		8	4.16	2.7		517	Вент. камера	19.1	Д	6	19.1	3.0	
503	Лифтовый холл	31.1		8	31.1	3.0		518	Техническое помещение	15.4	В3	6	15.4	3.0	
504	Лифтовый холл	30.2		8	30.2	3.0		519	Офис	18.2		8	18.2	3.0	
505.1	Коридор	63.1		8	63.1	3.0		520	Офис	73.8		8	73.8	3.0	
505.2	Коридор	127.0		8	127.0	3.0		521	Лаборатория вычислительного дизайна	91.5		8	91.5	3.0	
505.3	Коридор	43.7		8	43.7	3.0		522	Офис	53.5		8	53.5	3.0	
506	Сан. узел (Ж)	12.8		8	12.8	3.0		523	Гардероб	17.6		8	17.6	3.0	
507	Сан. узел (М)	10.2		8	10.2	3.0		524	Гардероб	17.5		8	17.5	3.0	
508	Кроссовая	6.8	В4	6	6.8	3.0		525	Комната приема пищи	35.9		8	35.9	3.0	
509	КУИ	5.1	В4	8	5.1	3.0		526	Офис	78.9	В3	8	78.9	3.0	
510	Склад	20.6	В2	6	20.6	3.0		527	Офис	109.6		8	109.6	3.0	
511	Офис	35.8		8	35.8	3.0		528	Офис	75.1		8	75.1	3.0	
512	Офис	35.8		8	35.8	3.0		529	Офис	42.5		8	42.5	3.0	
513	Офис	64.5		8	64.5	3.0		530	Узел связи	12.0		6	12.0	3.0	
514	Офис	66.6		8	66.6	3.0		531	Электрощитовая	14.6	Д	6	14.6	3.0	
515	Сан. узел (М)	3.0		8	3.0	3.0		532	Тамбур	5.1		8	5.1	3.0	

Ведомость отделки потолков 5-го этажа

Тип потолка	Вид отделки	Площадь потолка, кв.м.	Вид в плане
8	-Окраска плит перекрытия водоэмульсионной краской RAL7001	1235.0	
6	-Окраска плит перекрытия водоэмульсионной краской RAL9003	90.0	

Ведомость отделки сетей вентиляции 5-го этажа

Вид в плане	Вид отделки	Площадь
	-Окраска RAL 7001	300.0

Фрагмент разреза 4-4

1. Данный лист смотреть совместно с листом 19.

						ПП-0680/1-АР	
						РТ, г. Набережные Челны, промышленно-коммунальная зона, ул. Техническая	
Изм.	Колуч.	Лист	N°док	Подпись	Дата	Промышленный технопарк "Олимп". Этап 1. Научно-административное здание	Стадия: П; Лист: 25; Листов:
Разработал		Кобаленко					
Проверил		Надиуллин					
ГИП		Асадуллин					
Норм.контр.		Асадуллин				План потолков 5-го этажа	PARALLAX поволжье


Взамен инв.N°

Подпись и дата

Инв.N° подл.

Спецификация витражных перегородок

Система	Наименование	Погон. м	Высота мм
Татпроф	Татпроф ТП-45Р Eiw45 однокамерные, толщина стекла 6мм, алюминиевый каркас, толщина стойки 70мм.	530,0	2400
Татпроф	Татпроф RL-500 однокамерные, толщина стекла 6мм, алюминиевый каркас, толщина стойки 70мм.	18,0	2400

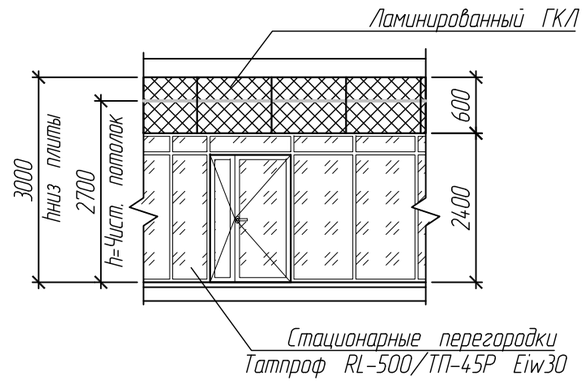

Взамен инв.№

Подпись и дата

Инв.№ подл.

1	–	Зам.	07-23		06.23
Изм.	Кол.уч.	Лист	N°док	Подпись	Дата
Разработал		Коваленко			
Проверил		Набиуллин			
ГИП		Асадуллин			
Норм.контр.		Асадуллин			

ПП-0680/1-АР

РТ, г. Набережные Челны, промышленно-коммунальная зона, ул. Техническая

Промышленный технопарк "Олимп".
Этап 1. Научно-административное здание

Стадия	Лист	Листов
П	26	

Спецификация витражных перегородок

PARALLAX поволжье

Спецификация витражных систем

Марка поз.	Обозначение	Наименование	Кол-во	Окна, маркировка	Кол-во, окон на ед. системы	Примечание
В1	По системе ТАТПРОФ	Витражная система 18280x1750(h)	1	ОК-1	6	
В2	По системе ТАТПРОФ	Витражная система 18280x2100(h)	3	ОК-1	6	
В3	По системе ТАТПРОФ	Витражная система 4720x1750(h)	1	ОК-1	2	
В4	По системе ТАТПРОФ	Витражная система 4720x2100(h)	3	ОК-1	2	
В5	По системе ТАТПРОФ	Витражная система 14320x1300(h)	4	ОК-1	4	
В6	По системе ТАТПРОФ	Витражная система 4720x1300(h)	4	ОК-1	2	
В7	По системе ТАТПРОФ	Витражная система 2600x1300(h)	4	ОК-2	2	
В8	По системе ТАТПРОФ	Витражная система 11600x1300(h)	4	ОК-1	4	
В9	По системе ТАТПРОФ	Витражная система 36660x1300(h)	4	ОК-1 | ОК-2	12 | 2	
В10	По системе ТАТПРОФ	Витражная система 1750x2100(h)	3	ОК-2	2	
В11	По системе ТАТПРОФ	Витражная система 7600x2100(h)	3	ОК-1	2	
В12	По системе ТАТПРОФ	Витражная система 30840x2100(h)	3	ОК-1	10	
В13	По системе ТАТПРОФ	Витражная система 4100x1300(h)	3	ОК-2	2	
В14	По системе ТАТПРОФ	Витражная система 31600x1300(h)	1	ОК-1	10	
В15	По системе ТАТПРОФ	Витражная система 31600x2100(h)	1	ОК-1	10	
В16	По системе ТАТПРОФ	Витражная система 31600x2100(h)	1	ОК-1	10	
В17	По системе ТАТПРОФ	Витражная система 56760x1300(h)	1	ОК-1	18	

1. Размеры витражей и окон даны по габаритам проемов;
2. Перед заказом витражей и окон выполнить дополнительные обмеры фактических проемов;
3. Профили витражных систем и окон цветом по RAL-7024;
4. Устройства для открывания окон не выше 1,7 м от уровня пола;
5. Схемы витражных систем и окон смотреть на листах 27.1, 27.2;
6. Схемы витражей и окон показаны с наружней стороны;

Взамен инв.№ | Подпись и дата | Инв.№ подл.

Изм.	Кол.уч.	Лист	N°док	Подпись	Дата
Разработал		Коваленко			
Проверил		Набиуллин			
ГИП		Асадуллин			
Норм.контр.		Асадуллин			

ПП-0680/1-АР

РТ, г. Набережные Челны, промышленно-коммунальная зона, ул. Техническая

Промышленный технопарк "Олимп". Этап 1. Научно-административное здание

Стадия	Лист	Листов
П	27	

Спецификация заполнения витражных систем и окон

PARALLAX поволжье

Спецификация витражных систем

Марка поз.	Обозначение	Наименование	Кол-во	Окна, маркировка	Кол-во, на ед. системы	Примечание
В18	По системе ТАТПРОФ	Витражная система 56760х1300(h)	1	ОК-1	18	
В19	По системе ТАТПРОФ	Витражная система 56760х1300(h)	1	ОК-1	18	
В20	По системе ТАТПРОФ	Витражная система 56760х1300(h)	1	ОК-1	18	
В21	По системе ТАТПРОФ	Витражная система 32600х3000(h)	1	ОК-1	9	
В22	По системе ТАТПРОФ	Витражная система 19080х3000(h)	1	ОК-1	5	
В23	По системе ТАТПРОФ	Витражная система 61280х3000(h)	1	ОК-1 / ОК-2	18 / 2	
В24	По системе ТАТПРОФ	Витражная система 2600х3000(h)	1	—	—	
В25	По системе ТАТПРОФ	Витражная система 12220х2100(h)	1	ОК-1	4	
В26	По системе ТАТПРОФ	Витражная система 4720х2100(h)	1	ОК-1	2	
В27	По системе ТАТПРОФ	Витражная система 11600х2100(h)	1	ОК-1	4	
В28	По системе ТАТПРОФ	Витражная система 36660х2100(h)	1	ОК-1 / ОК-2	12 / 2	
В29	По системе ТАТПРОФ	Витражная система 30840х2100(h)	1	ОК-1	10	Заполнение противопожарной отсечкой- стемалит 0,8х30,84м
В30	По системе ТАТПРОФ	Витражная система 1200х7900(h)	1	ОК-3	3	
В31	По системе ТАТПРОФ	Витражная система 3000х12090(h)	1	ОК-4	3	
В32	По системе ТАТПРОФ	Витражная система 1200х14890(h)	1	ОК-5 / ОК-6	1 / 3	
В33	По системе ТАТПРОФ	Витражная система 16600х3000(h)	1	—	—	
В34	По системе ТАТПРОФ	Витражная система 4720х2100(h)	3	ОК-1	2	

1.1

Спецификация окон

Марка поз.	Обозначение	Маркировка	Кол-во
ОК-1	По системе ТАТПРОФ	СПД 4М1-12-4М1-12-4М1	328
ОК-2	По системе ТАТПРОФ	СПД 4М1-12-4М1-12-4М1	32
ОК-3	По системе ТАТПРОФ	СПД 4М1-12-4М1-12-4М1	3
ОК-4	По системе ТАТПРОФ	СПД 4М1-12-4М1-12-4М1	3
ОК-5	По системе ТАТПРОФ	СПД 4М1-12-4М1-12-4М1	1
ОК-6	По системе ТАТПРОФ	СПД 4М1-12-4М1-12-4М1	3

Взамен инв.№

Подпись и дата

Инв.№ подл.

Изм.	Кол.уч.	Лист	N°док	Подпись	Дата
1	1	–	07-23		06.23

ПП-0680/1-АР

РТ, г. Набережные Челны, промышленно-коммунальная зона, ул. Техническая


Разработал	Коваленко		
Проверил	Набиуллин		
ГИП	Асадуллин		
Норм.контр.	Асадуллин		

Промышленный технопарк "Олимп". Этап 1. Научно-административное здание

Стадия	Лист	Листов
П	27.1	

Спецификация заполнения витражных систем и окон

PARALLAX поволжье

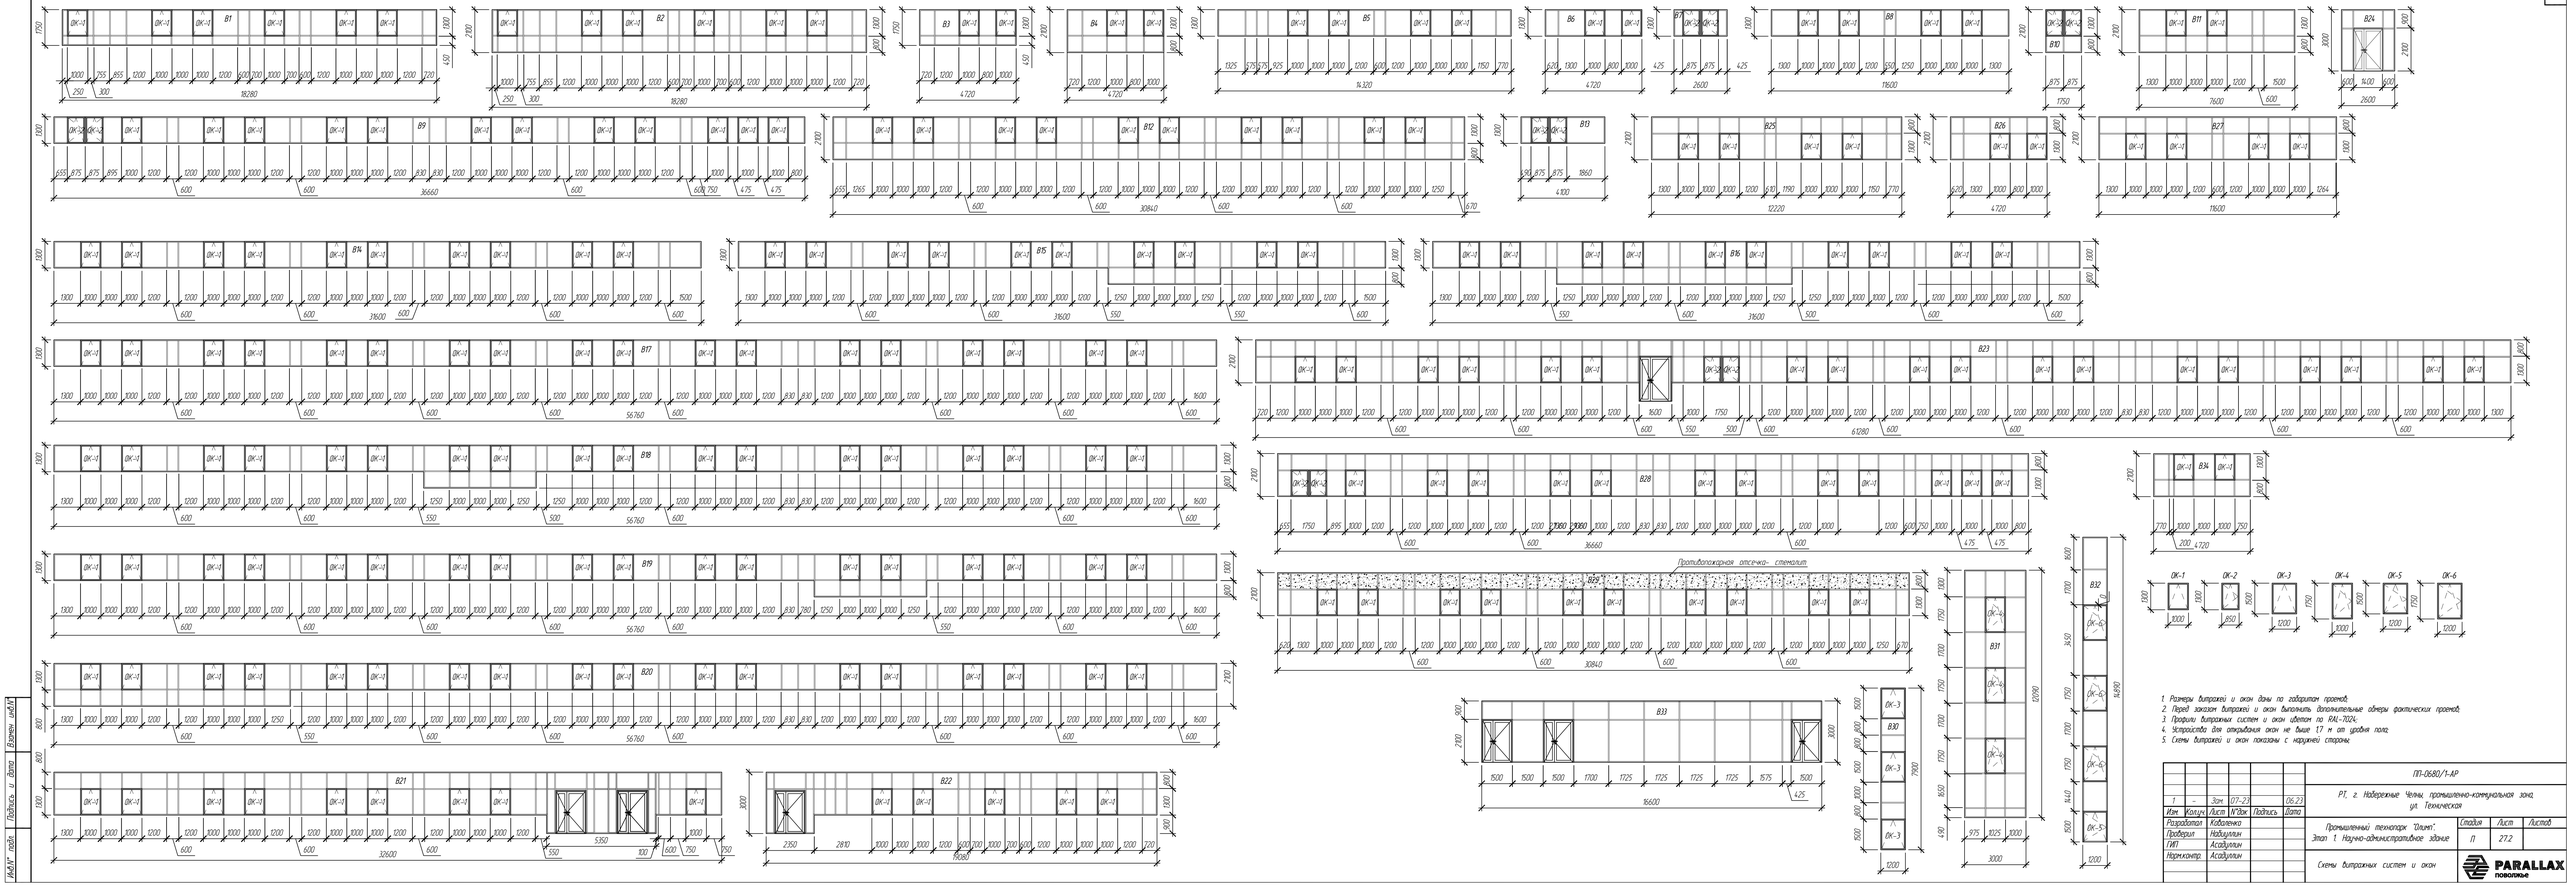
В1
В2
В3
В4
В5
В6
В7
В8
В10
В11
В24
В9
В12
В13
В25
В26
В27
В14
В15
В16
В17
В18
В19
В20
В21
В22
В23
В28
В34
В32
В31
В33
ОК-1
ОК-2
ОК-3
ОК-4
ОК-5
ОК-6
Противопожарная отсечка - стеклит
1. Размеры витражей и окон даны по габаритам проемов.
2. Перед заказом витражей и окон выполнить дополнительные обмеры фактических проемов.
3. Профили витражных систем и окон цветом по RAL-7024.
4. Устройство для открывания окон не выше 1.7 м от уровня пола.
5. Схемы витражей и окон показаны с наружной стороны.
ПП-0680/1-АР
Р.Т. г. Набережные Челны, промышленно-коммунальная зона, ул. Техническая
Промышленный технопарк "Элит". Этап 1. Научно-административное здание
Схемы витражных систем и окон
Стадия П
Лист 27.2
Листов
PARALLAX поволжье
Изм. Кол.уч. Лист N док. Подпись Дата
Разработал Кобленко
Проверил Набиуллин
ГИП Асадуллин
Нормоконтр. Асадуллин
Инв.№ подл. | Подпись и дата | Взам. инв.№

Спецификация заполнения дверных проемов

Марка, позиция	Обозначение	Наименование	Размеры, мм		Примечание
Д1	"Татпроф" ТПТ-95	ДВ 0 02- 1500х2100(h)	1500х2100(h)	12	-в тамбурах 101,102 оборудовать контруказателями на высоте 1,2 м от низа двери -в тамбурах 101,102 оборудовать противоударной полосой не менее 300мм от низа двери
Д2	"Татпроф" ТПТ-95	ДВ 0- 700х2000(h)	700х2000(h)	1	техническая дверь
Д2Л	"Татпроф" ТПТ-95	ДВЛ 0- 700х2000(h)	700х2000(h)	1	техническая дверь
Д3	"Татпроф" ТПТ-95	ДВ 0 02- 1600х2200(h)	1600х2200(h)	1	
Д4	ГОСТ 57327-2016	ДМН Ч 02- 1500х2100(h)	1600х2200(h)	1	-У -утепленная -двет панели RAL-7024
Д6	"Татпроф" ТП-45Р	ДВ 0 02- 1600х2400(h)	1600х2400(h)	2	
Д6П	"Татпроф" ТПТ-75	ДВ 0 02/30- 1600х2400(h)	1600х2400(h)	10 ~~8~~	Ei30
Д7	ГОСТ 475-2016	ДД 02- 1400х2400(h)	1400х2400(h)	44	скрытая система Invisible
Д7П	ГОСТ 30247.0-94	ДМП02/30-60-1400х2400(h)	1400х2400(h)	3	Ei30, Ei60
Д8	"Татпроф" ТПТ-75 ~~"Татпроф" ТПТ-45Р~~	ДВ 0 02- 1400х2400(h)	1400х2400(h)	44	Ei30
Д9	ГОСТ 475-2016	ДД 02- 1500х2400(h)	1500х2400(h)	25	скрытая система Invisible
Д9П	ГОСТ 30247.0-94	ДМП02/30-60-1500х2400(h)	1500х2400(h)	13	Ei30, Ei60
Д10	ГОСТ 475-2016	ДД- 900х2400(h)	900х2400(h)	51	скрытая система Invisible
Д10Л	ГОСТ 475-2016	ДД Л- 900х2400(h)	900х2400(h)	9	скрытая система Invisible
Д11	ГОСТ 30247.0-94	ДМП- 900х2100(h)	900х2100(h)	2	Ei30
Д11Л	ГОСТ 30970-2014	ДПВХ Л- 900х2100(h)	900х2100(h)	10	
Д12	ГОСТ 475-2016	ДД- 1000х2400(h)	1000х2400(h)	14	скрытая система Invisible
Д13П	ГОСТ 30247.0-94	ДМП/30-60- 1000х2400(h)	1000х2400(h)	23	Ei30, Ei60
Д14П	ГОСТ 30247.0-94	ДМП/Л/30-60-900х2400(h)	900х2400(h)	8	Ei30, Ei60
Д15	ГОСТ 30247.0-94	ДМП 02/30-2600х2400(h)	2600х2400(h)	2	Ei30
Д16	ГОСТ 57327-2016	ДМН Л У- 900х2100(h)	900х2100(h)	2	-У -утепленная -двет панели RAL-7024

1.1

1.2

1. Размеры дверей и секционных ворот даны по габаритам проемов;
2. Перед заказом дверей выполнить дополнительные обмеры фактических проемов;
3. Наружные двери и секционные ворота цветом по RAL-7024;
4. Профили наружных витражных дверей цветом по RAL-7024;
5. Все двери оборудовать доводчиком для самозакрывания и уплотнения в притворах;
6. Входные двери должны иметь задержку самозакрывания не менее 5 секунд;
7. Витражные двери Д1 из ударопрочного заполнения;
8. Витражные двери оборудовать противоударной полосой на высоту не менее 300 мм от низа двери;
9. Схемы дверей смотреть на листе ???;

Изм.	Кол.уч.	Лист	N°док	Подпись	Дата
	1	2	-	07-23	06.23
Разработал		Коваленко			
Проверил		Набиуллин			
ГИП		Асадуллин			
Норм.контр.		Асадуллин			

ПП-0680/1-АР

РТ, г. Набережные Челны, промышленно-коммунальная зона, ул. Техническая

Промышленный технопарк "Олимп". Этап 1. Научно-административное здание

Стадия	Лист	Листов
П	28	

Спецификация заполнения дверных проемов

PARALLAX поволжье


Взамен инв.N°


Подпись и дата


Инв.N° подл.


Спецификация заполнения проемов секционных ворот


Марка поз.	Обозначение	Наименование	Кол-во	Примечание
Вр-1	индивидуального изготовления	секци. ворота 3500х3200(h)	2	
Вр-2	индивидуального изготовления	секци. ворота 3500х2800(h)	1	утепленная
Вр-3	индивидуального изготовления	секци. ворота 3000х2800(h)	1	Ei30

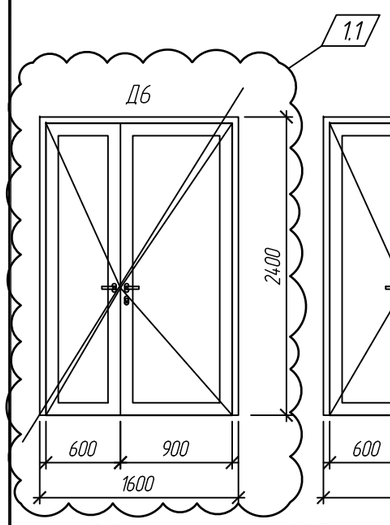


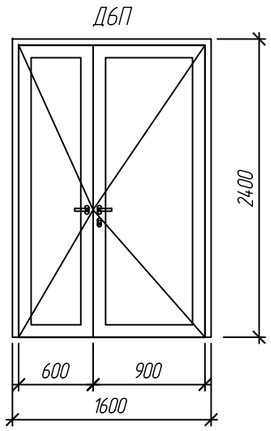


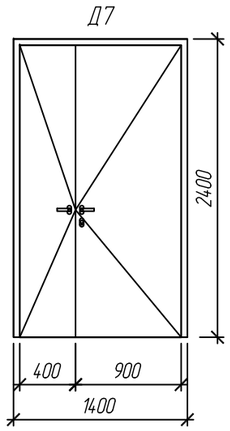


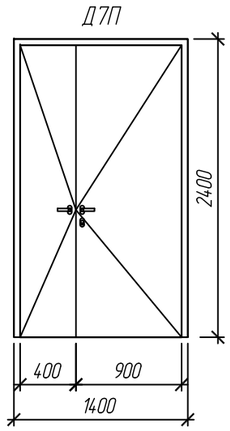


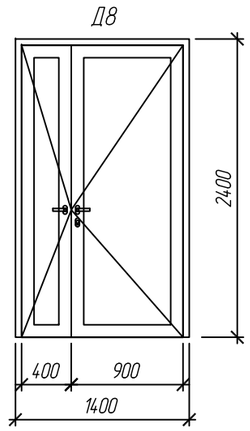


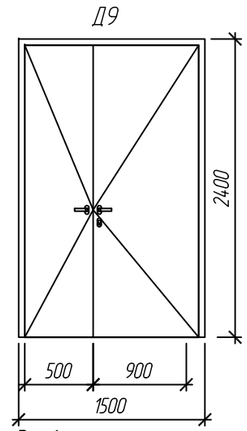


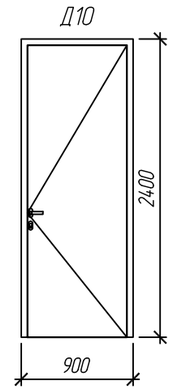


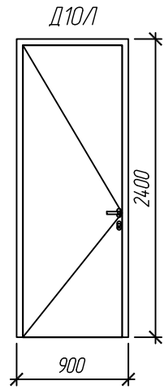


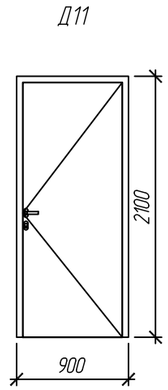


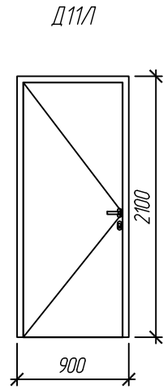


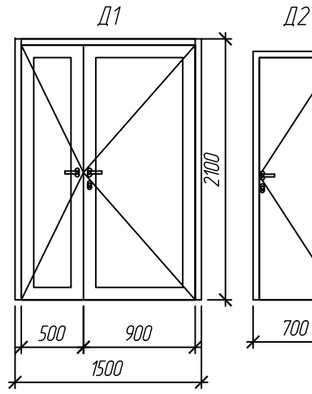


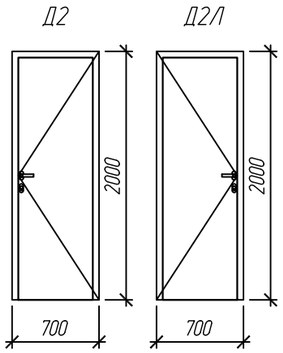


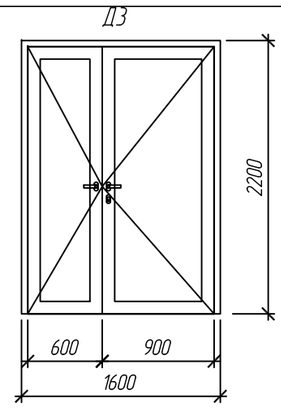


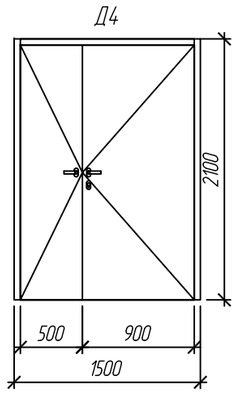


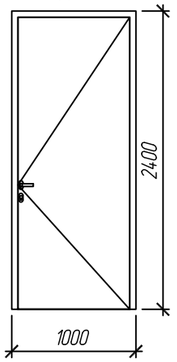


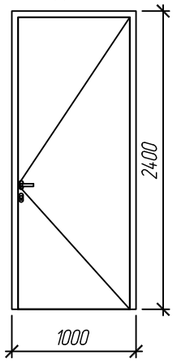


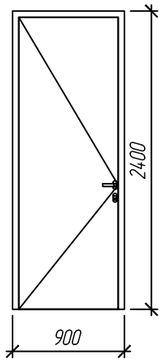


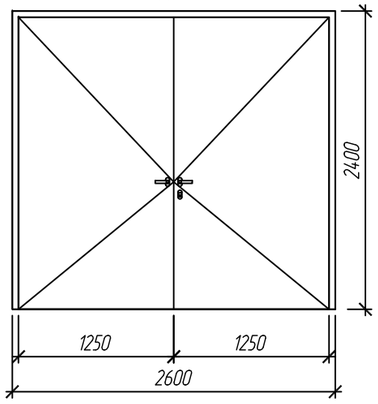

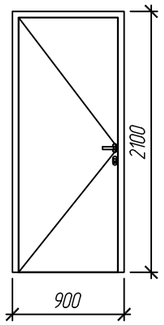

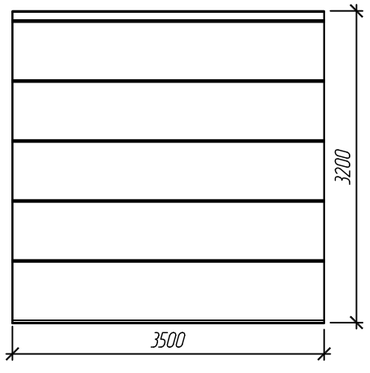

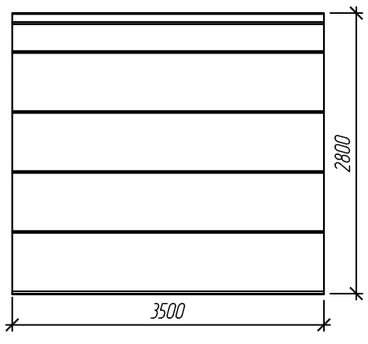

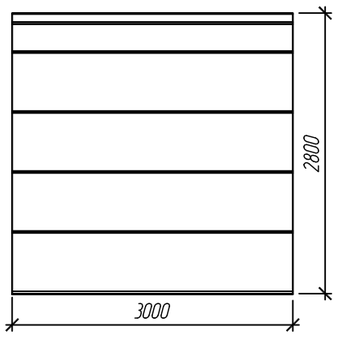

1. Размеры дверей и секционных ворот даны по габаритам проемов;
2. Перед заказом дверей выполнить дополнительные обмеры фактических проемов;
3. Наружные двери и секционные ворота цветом по RAL-7024;
4. Профили наружных витражных дверей цветом по RAL-7024;
5. Все двери оборудовать доводчиком для самозакрывания и уплотнения в притворах;
6. Входные двери должны иметь задержку самозакрывания не менее 5 секунд;
7. Витражные двери Д1, Д3 из ударопрочного заполнения;
8. Витражные двери оборудовать противоударной полосой на высоту не менее 300 мм от низа двери;
9. Схемы дверей смотреть на листе ???;

Взамен инв.№

Подпись и дата

Инв.№ подл.

1	1	–	07-23		06.23
Изм.	Кол.уч.	Лист	N°док	Подпись	Дата
Разработал		Коваленко			
Проверил		Набиуллин			
ГИП		Асадуллин			
Норм.контр.		Асадуллин			

ПП-0680/1-АР

РТ, г. Набережные Челны, промышленно-коммунальная зона, ул. Техническая

Промышленный технопарк "Олимп". Этап 1. Научно-административное здание

Стадия	Лист	Листов
П	29	


Спецификация заполнения проемов секционных ворот/ Схемы дверей, секционных ворот

PARALLAX поволжье

Ведомость отделочных материалов помещений подвала

Наименование или номер помещения	Вид отделки							
	Стены	Площадь м2	Колонны	Площадь м2	Низ стен, перегородок, колонн	Высота h, мм	Погон., м	Примечание
001	-отделка ЛГКЛ;	60,0	———	———	-керамогранитный плинтус	100	19,0	
002	-отделка ЛГКЛ;	20,0	———	———	-керамогранитный плинтус	100	6,0	
003	-отделка ЛГКЛ;	75,0	———	———	-керамогранитный плинтус	100	24,0	
003.1 003.2 003.3 003.4	-акустический ГКЛА -ГКЛВ -плиточный клей -керамогранитная плитка	129,0	———	———	———	———	———	
004	-отделка ЛГКЛ;	55,0	———	———	-керамогранитный плинтус	100	17,0	
005	-отделка ЛГКЛ;	52,0	———	———	-керамогранитный плинтус	100	16,0	
006	-отделка ЛГКЛ;	156,0	———	———	-керамогранитный плинтус	100	43,0	
007	-отделка ЛГКЛ;	445,0	-отделка ЛГКЛ;	53,0	-керамогранитный плинтус	100	43,0	
007.1 007.2 007.3	-акустический ГКЛА -ГКЛВ -плиточный клей -керамогранитная плитка	175,0	———	———	———	———	———	
008	-отделка ЛГКЛ;	605,0	-отделка ЛГКЛ;	6,0	-керамогранитный плинтус	100	188,0	

Фрагмент перегородки с использованием ламинированного гипсокартона

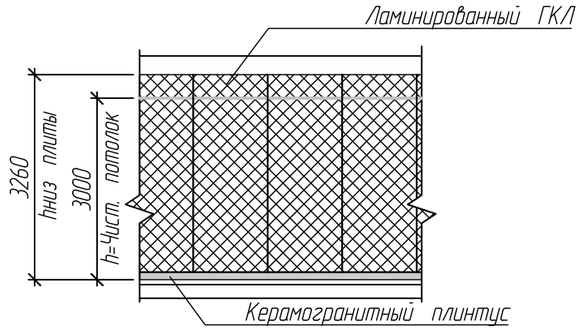

*профили гипсокартоновых перегородок монтировать по системе изготовителя
*расстояние вертикальных стоек и усиливающих профилей монтировать по системе изготовителя

1. ЛГКЛ- ламинированный гипсокартон. Монтаж производится по технологии завода изготовителя;
2. Использовать листы ЛГКЛ класса пожарной опасности не ниже КМ2;
3. Цветовая гамма ЛГКЛ подбирается в соответствии с дизайн проектом;

Изм.	Кол.уч.	Лист	N°док	Подпись	Дата
Разработал		Коваленко			
Проверил		Набиуллин			
ГИП		Асадуллин			
Норм.контр.		Асадуллин			

ПП-0680/1-АР

РТ, г. Набережные Челны, промышленно-коммунальная зона, ул. Техническая

Промышленный технопарк "Олимп". Этап 1. Научно-административное здание	Стадия	Лист	Листов
	П	30	

Ведомость отделки помещений подвала

PARALLAX поволжье

Взамен инв.№


Подпись и дата

Инв.№ подл.

Ведомость отделочных материалов помещений подвала

Наименование или номер помещения	Вид отделки							
	Стены	Площадь м2	Колонны	Площадь м2	Низ стен, перегородок, колонн	Высота h, мм	Погон., м	Примечание
009	-отделка ЛГКЛ;	73,0	———	———	-керамогранитный плинтус	100	19,0	
010	-ГКЛ -окраска водоэмульсионной краской	58,0	———	———	———	———	———	
011	-ГКЛ -окраска водоэмульсионной краской	57,0	———	———	———	———	———	
012	-ГКЛ -окраска водоэмульсионной краской	56,0	———	———	———	———	———	
012	-ГКЛ -окраска водоэмульсионной краской	126,0	———	———	———	———	———	
014 015	-акустический ГКЛА -ГКЛВ -плиточный клей -керамогранитная плитка	150,0	———	———	———	———	———	
016 017	-акустический ГКЛА -ГКЛВ -плиточный клей -керамогранитная плитка	158,0	———	———	———	———	———	
018	-акустический ГКЛА -ГКЛ -окраска водоэмульсионной краской	57,0	———	———	———	———	———	
019	-отделка ЛГКЛ;	40,0	———	———	-керамогранитный плинтус	100	19,0	
020	-акустический ГКЛА -ГКЛ -окраска водоэмульсионной краской	109,0	———	———	———	———	———	

Фрагмент перегородки с использованием ламинированного гипсокартона

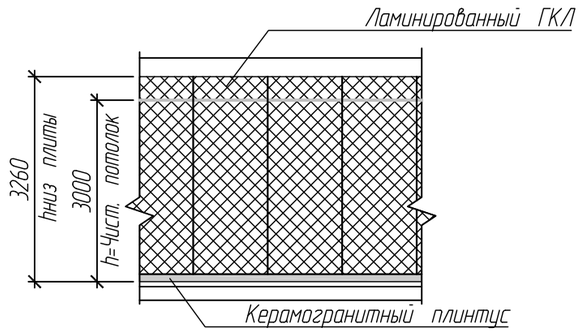

*профили гипсокартоновых перегородок монтировать по системе изготовителя
*расстояние вертикальных стоек и усиливающих профилей монтировать по системе изготовителя

1. ЛГКЛ- ламинированный гипсокартон. Монтаж производится по технологии завода изготовителя;
2. Использовать листы ЛГКЛ класса пожарной опасности не ниже КМ2;
3. Цветовая гамма ЛГКЛ подбирается в соответствии с дизайн проектом;

Изм.	Кол.уч.	Лист	N°док	Подпись	Дата
Разработал		Коваленко			
Проверил		Набиуллин			
ГИП		Асадуллин			
Норм.контр.		Асадуллин			

ПП-0680/1-АР

РТ, г. Набережные Челны, промышленно-коммунальная зона, ул. Техническая

Промышленный технопарк "Олимп". Этап 1. Научно-административное здание

Стадия	Лист	Листов
П	31	

Ведомость отделки помещений подвала

PARALLAX поволжье

Взамен инв.№


Подпись и дата

Инв.№ подл.

Ведомость отделочных материалов помещений подвала

Наименование или номер помещения	Вид отделки							
	Стены	Площадь м2	Колонны	Площадь м2	Низ стен, перегородок, колонн	Высота h, мм	Погон., м	Примечание
021	-отделка ЛГКЛ;	52,0	———	———	-керамогранитный плинтус	100	16,0	
022	-отделка ЛГКЛ;	214,0	-отделка ЛГКЛ;	6,0	-керамогранитный плинтус	100	66,0	
023 024	-акустический ГКЛА -ГКЛВ -плиточный клей -керамогранитная плитка	113,0	———	———	———	———	———	
025 026	-акустический ГКЛА -ГКЛВ -плиточный клей -керамогранитная плитка	166,0	———	———	———	———	———	
027	-ГКЛ -окраска водоэмульсионной краской	106,0	———	———	———	———	———	
028	-Негорючие панели Криплат полимер на основе СМЛ	62,0	———	———	-керамогранитный плинтус	100	37,0	
029	-Негорючие панели Криплат полимер на основе СМЛ	62,0	———	———	-керамогранитный плинтус	100	37,0	
030	-Негорючие панели Криплат полимер на основе СМЛ	145,0	———	———	-керамогранитный плинтус	100	45,0	
031	-Негорючие панели Криплат полимер на основе СМЛ	39,0	———	———	-керамогранитный плинтус	100	13,0	
032	-Негорючие панели Криплат полимер на основе СМЛ	110,0	———	———	-керамогранитный плинтус	100	36,0	

Фрагмент перегородки с использованием ламинированного гипсокартона

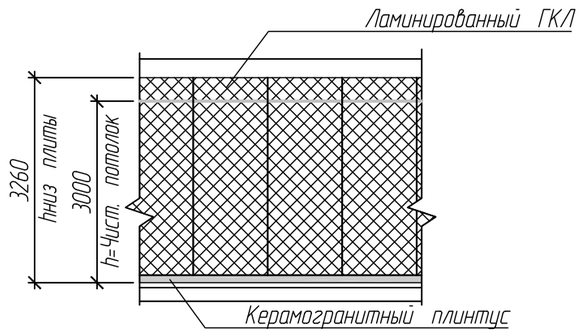

*профили гипсокартоновых перегородок монтировать по системе изготовителя
*расстояние вертикальных стоек и усиливающих профилей монтировать по системе изготовителя

1. ЛГКЛ- ламинированный гипсокартон. Монтаж производится по технологии завода изготовителя;
2. Использованные ЛГКЛ гипсокартон. Монтаж производится по технологии завода изготовителя;
3. Использованные ЛГКЛ обладают пожарной опасностью КМ2.

Изм.	Кол.уч.	Лист	N°док	Подпись	Дата
Разработал		Коваленко			
Проверил		Набиуллин			
ГИП		Асадуллин			
Норм.контр.		Асадуллин			

ПП-0680/1-АР

РТ, г. Набережные Челны, промышленно-коммунальная зона, ул. Техническая

Промышленный технопарк "Олимп". Этап 1. Научно-административное здание

Стадия	Лист	Листов
П	32	

Ведомость отделки помещений подвала

PARALLAX поволжье

Взамен инв.№


Подпись и дата

Инв.№ подл.

Ведомость отделочных материалов помещений подвала

Наименование или номер помещения	Вид отделки							
	Стены	Площадь м2	Колонны	Площадь м2	Низ стен, перегородок, колонн	Высота h, мм	Погон., м	Примечание
033	-Негорючие панели Криплат полимер на основе СМЛ	107,0	———	———	-керамогранитный плинтус	100	33,0	
034	-ГКЛ -окраска водоэмульсионной краской	105,0	———	———	———	———	———	
034	———							———

Фрагмент перегородки с использованием ламинированного гипсокартона

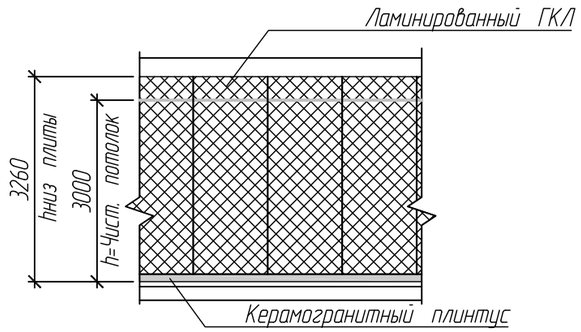

*профили гипсокартоновых перегородок монтировать по системе изготовителя
*расстояние вертикальных стоек и усиливающих профилей монтировать по системе изготовителя

1. ЛГКЛ- ламинированный гипсокартон. Монтаж производится по технологии завода изготовителя;
2. Использовать листы ЛГКЛ класса пожарной опасности не ниже КМ2;
3. Цветовая гамма ЛГКЛ подбирается в соответствии с дизайн проектом;

Взамен инв.№ | Подпись и дата | Инв.№ подл.

Изм.	Кол.уч.	Лист	N°док	Подпись	Дата
Разработал		Коваленко			
Проверил		Набиуллин			
ГИП		Асадуллин			
Норм.контр.		Асадуллин			

ПП-0680/1-АР

РТ, г. Набережные Челны, промышленно-коммунальная зона, ул. Техническая

Промышленный технопарк "Олимп". Этап 1. Научно-административное здание

Стадия	Лист	Листов
П	33	


Ведомость отделки помещений подвала

PARALLAX поволжье

Ведомость отделочных материалов помещений 1-го этажа


Наименование или номер помещения	Вид отделки							
	Стены	Площадь м2	Колонны	Площадь м2	Низ стен, перегородок, колонн	Высота h, мм	Погон., м	Примечание
101								
102								
103	-отделка ЛГКЛ;	15,0			-керамогранитный плинтус	100	5,0	
104	-отделка ЛГКЛ;	16,0			-керамогранитный плинтус	100	5,0	
105	-отделка ЛГКЛ;	30,0			-керамогранитный плинтус	100	9,0	
106								
107	-отделка ЛГКЛ;	111,0			-керамогранитный плинтус	100	34,0	
108	-отделка ЛГКЛ;	100,0			-керамогранитный плинтус	100	30,0	
109	-отделка ЛГКЛ;	56,0			-керамогранитный плинтус	100	17,0	
110	-отделка ЛГКЛ;	57,0			-керамогранитный плинтус	100	18,0	

Фрагмент перегородки с использованием витражной перегородки Татпроф RL-500

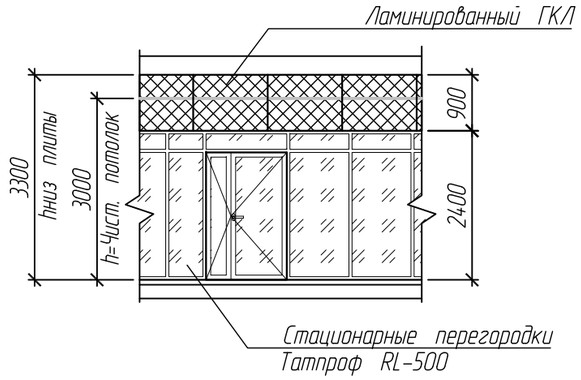

*профили витражных перегородок монтировать по системе изготовителя
*расстояние вертикальных стоек и усиливающих профилей монтировать по системе изготовителя

Фрагмент перегородки с использованием ламинированного гипсокартона

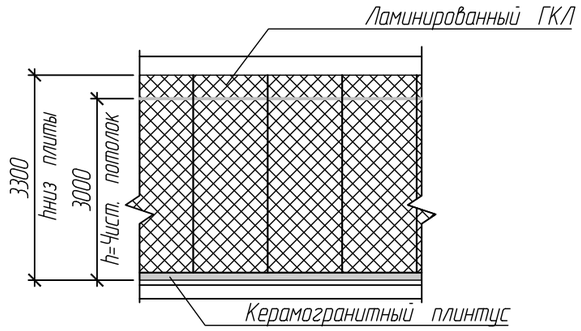

*профили гипсокартоновых перегородок монтировать по системе изготовителя
*расстояние вертикальных стоек и усиливающих профилей монтировать по системе изготовителя

1. ЛГКЛ- ламинированный гипсокартон. Монтаж производится по технологии завода изготовителя;
2. Использовать листы ЛГКЛ класса пожарной опасности не ниже КМ2;
3. Цветовая гамма ЛГКЛ подбирается в соответствии с дизайн проектом;

Изм.	Кол.уч.	Лист	N°док	Подпись	Дата
Разработал		Коваленко			
Проверил		Набиуллин			
ГИП		Асадуллин			
Норм.контр.		Асадуллин			

ПП-0680/1-АР

РТ, г. Набережные Челны, промышленно-коммунальная зона, ул. Техническая

Промышленный технопарк "Олимп". Этап 1. Научно-административное здание

Стадия	Лист	Листов
П	34	

Ведомость отделки помещений 1-го этажа

PARALLAX поволжье

Взамен инв.№


Подпись и дата

Инв.№ подл.

Ведомость отделочных материалов помещений 1-го этажа


Наименование или номер помещения	Вид отделки							
	Стены	Площадь м2	Колонны	Площадь м2	Низ стен, перегородок, колонн	Высота h, мм	Погон., м	Примечание
111	Учтено с помещением 107							
112	-отделка ЛГКЛ;	79,0	———	———	-керамогранитный плинтус	100	24,0	
113	-отделка ЛГКЛ;	98,0	———	———	-керамогранитный плинтус	100	30,0	
114	-отделка ЛГКЛ;	49,0	———	———	-керамогранитный плинтус	100	15,0	
115	-отделка ЛГКЛ;	31,0	———	———	-керамогранитный плинтус	100	10,0	
116	-отделка ЛГКЛ;	495,0	———	———	-керамогранитный плинтус	100	150,0	
117	-отделка ЛГКЛ;	138,0	-отделка ЛГКЛ;	6,0	-керамогранитный плинтус	100	44,0	
118	-отделка ЛГКЛ;	63,0	———	———	-керамогранитный плинтус	100	32,0	
119	-отделка ЛГКЛ;	61,0	———	———	-керамогранитный плинтус	100	24,0	
120	-отделка ЛГКЛ;	257,0	-отделка ЛГКЛ;	16,0	-керамогранитный плинтус	100	53,0	

Фрагмент перегородки с использованием витражной перегородки Татпроф RL-500

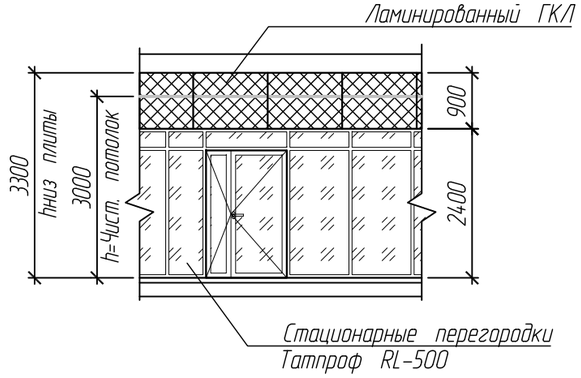

*профили витражных перегородок монтировать по системе изготовителя
*расстояние вертикальных стоек и усиливающих профилей монтировать по системе изготовителя

Фрагмент перегородки с использованием ламинированного гипсокартона

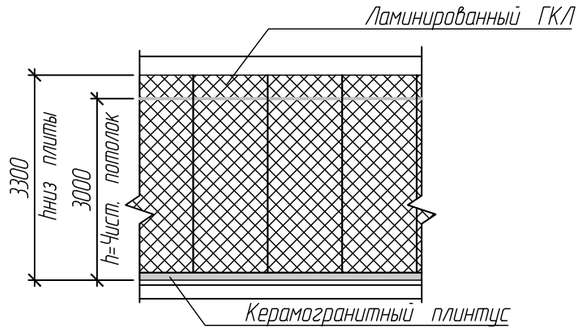

*профили гипсокартоновых перегородок монтировать по системе изготовителя
*расстояние вертикальных стоек и усиливающих профилей монтировать по системе изготовителя

1. ЛГКЛ- ламинированный гипсокартон. Монтаж производится по технологии завода изготовителя;
2. Использовать листы ЛГКЛ класса пожарной опасности не ниже КМ2;
3. Цветовая гамма ЛГКЛ подбирается в соответствии с дизайн проектом;

Изм.	Кол.уч.	Лист	N°док	Подпись	Дата
Разработал		Коваленко			
Проверил		Набиуллин			
ГИП		Асадуллин			
Норм.контр.		Асадуллин			

ПП-0680/1-АР

РТ, г. Набережные Челны, промышленно-коммунальная зона, ул. Техническая

Промышленный технопарк "Олимп". Этап 1. Научно-административное здание

Стадия	Лист	Листов
П	35	

Ведомость отделки помещений 1-го этажа

PARALLAX поволжье

Взамен инв.N°


Подпись и дата

Инв.N° подл.

Ведомость отделочных материалов помещений 1-го этажа


Наименование или номер помещения	Вид отделки							
	Стены	Площадь м2	Колонны	Площадь м2	Низ стен, перегородок, колонн	Высота h, мм	Погон., м	Примечание
121								
122 123	-акустический ГКЛА -ГКЛВ -плиточный клей -керамогранитная плитка	55,0						
124	-Негорючие панели Криплат полимер на основе СМЛ	73,0			-керамогранитный плинтус	100	32,0	
125								
126	-ГКЛ -окраска водоэмульсионной краской	87,0						
127	-ГКЛ -окраска водоэмульсионной краской	34,0						
128	-Негорючие панели Криплат полимер на основе СМЛ	48,0			-керамогранитный плинтус	100	24,0	
129	-Негорючие панели Криплат полимер на основе СМЛ	68,0			-керамогранитный плинтус	100	39,0	
130	-Негорючие панели Криплат полимер на основе СМЛ	55,0			-керамогранитный плинтус	100	32,0	
131	-Негорючие панели Криплат полимер на основе СМЛ	42,0			-керамогранитный плинтус	100	13,0	

Фрагмент перегородки с использованием витражной перегородки Татпроф RL-500

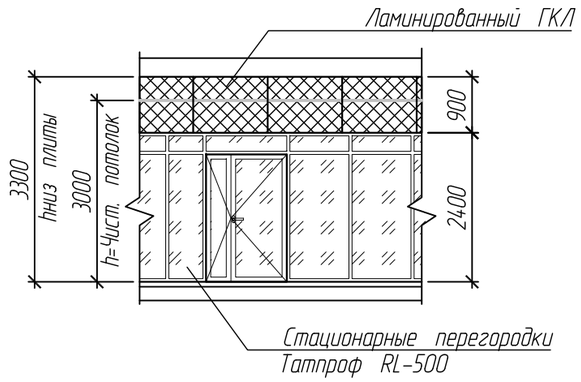

*профили витражных перегородок монтировать по системе изготовителя
*расстояние вертикальных стоек и усиливающих профилей монтировать по системе изготовителя

Фрагмент перегородки с использованием ламинированного гипсокартона

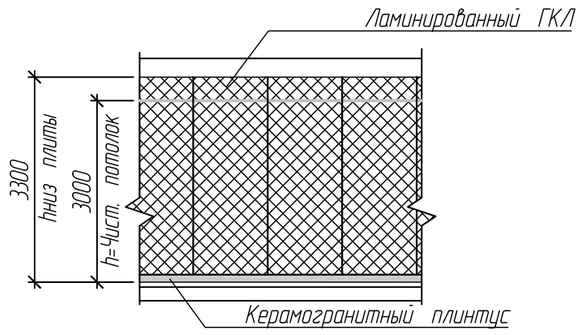

*профили гипсокартоновых перегородок монтировать по системе изготовителя
*расстояние вертикальных стоек и усиливающих профилей монтировать по системе изготовителя

1. ЛГКЛ- ламинированный гипсокартон. Монтаж производится по технологии завода изготовителя;
2. Использовать листы ЛГКЛ класса пожарной опасности не ниже КМ2;
3. Цветовая гамма ЛГКЛ поддирается в соответствии с дизайн проектом;

Изм.	Кол.уч.	Лист	N°док	Подпись	Дата
Разработал		Коваленко			
Проверил		Набиуллин			
ГИП		Асадуллин			
Норм.контр.		Асадуллин			

ПП-0680/1-АР

РТ, г. Набережные Челны, промышленно-коммунальная зона, ул. Техническая

Промышленный технопарк "Олимп". Этап 1. Научно-административное здание

Стадия	Лист	Листов
П	36	

Ведомость отделки помещений 1-го этажа

PARALLAX поволжье

Взамен инв.№


Подпись и дата

Инв.№ подл.

Ведомость отделочных материалов помещений 1-го этажа


Наименование или номер помещения	Вид отделки							
	Стены	Площадь м2	Колонны	Площадь м2	Низ стен, перегородок, колонн	Высота h, мм	Погон., м	Примечание
132	-Негорючие панели Криплат полимер на основе СМЛ	47,0	———	———	-керамогранитный плинтус	100	20,0	
133	-акустический ГКЛА -ГКЛВ -плиточный клей -керамогранитная плитка	23,0	———	———	———	———	———	
134	-акустический ГКЛА -ГКЛ -окраска водоэмульсионной краской	63,0	———	———	———	———	———	
135	-ГКЛ -окраска водоэмульсионной краской	59,0	———	———	———	———	———	
136	-ГКЛ -окраска водоэмульсионной краской	59,0	———	———	———	———	———	
137	-отделка ЛГКЛ;	119,0	———	———	-керамогранитный плинтус	100	55,0	
137.1	-отделка ЛГКЛ;	60,0	———	———	-керамогранитный плинтус	100	24,0	
138	-отделка ЛГКЛ;	62,0	———	———	-керамогранитный плинтус	100	24,0	
139	-Негорючие панели Криплат полимер на основе СМЛ	49,0	———	———	-керамогранитный плинтус	100	24,0	
140	-Негорючие панели Криплат полимер на основе СМЛ	68,0	———	———	-керамогранитный плинтус	100	39,0	

Фрагмент перегородки с использованием витражной перегородки Татпроф RL-500

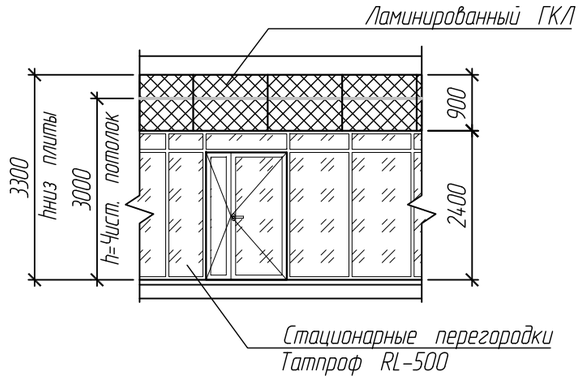

*профили витражных перегородок монтировать по системе изготовителя
*расстояние вертикальных стоек и усиливающих профилей монтировать по системе изготовителя

Фрагмент перегородки с использованием ламинированного гипсокартона

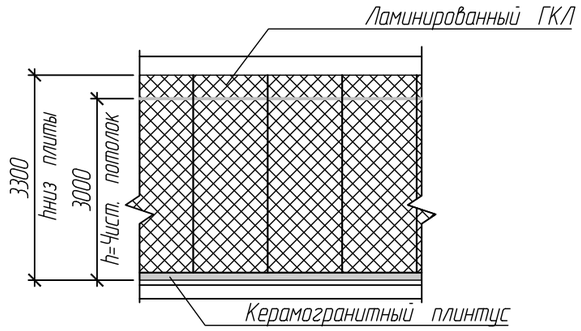

*профили гипсокартоновых перегородок монтировать по системе изготовителя
*расстояние вертикальных стоек и усиливающих профилей монтировать по системе изготовителя

1. ЛГКЛ- ламинированный гипсокартон. Монтаж производится по технологии завода изготовителя;
2. Использовать листы ЛГКЛ класса пожарной опасности не ниже КМ2;
3. Цветовая гамма ЛГКЛ подбирается в соответствии с дизайн проектом;

Изм.	Кол.уч.	Лист	N°док	Подпись	Дата
Разработал		Коваленко			
Проверил		Набиуллин			
ГИП		Асадуллин			
Норм.контр.		Асадуллин			

ПП-0680/1-АР

РТ, г. Набережные Челны, промышленно-коммунальная зона, ул. Техническая

Промышленный технопарк "Олимп". Этап 1. Научно-административное здание

Стадия	Лист	Листов
П	37	

Ведомость отделки помещений 1-го этажа

PARALLAX поволжье

Взамен инв.№


Подпись и дата

Инв.№ подл.

Ведомость отделочных материалов помещений 1-го этажа


Наименование или номер помещения	Вид отделки							
	Стены	Площадь м2	Колонны	Площадь м2	Низ стен, перегородок, колонн	Высота h, мм	Погон., м	Примечание
14.1	-Негорючие панели Криплат полимер на основе СМЛ	63,0	———	———	-керамогранитный плинтус	100	37,0	
14.2	-Негорючие панели Криплат полимер на основе СМЛ	49,0	———	———	-керамогранитный плинтус	100	23,0	
14.3	-отделка ЛГКЛ;	69,0	———	———	-керамогранитный плинтус	100	37,0	
14.4	-отделка ЛГКЛ;	33,0	———	———	-керамогранитный плинтус	100	12,0	
14.5	-отделка ЛГКЛ;	67,0	———	———	-керамогранитный плинтус	100	26,0	
14.6	-ГКЛ -окраска водозмульсионной краской	33,0	———	———	———	———	———	
14.7 14.8 14.9 150	-акустический ГКЛА -ГКЛВ -плиточный клей -керамогранитная плитка	218,0	———	———	———	———	———	
151	-отделка ЛГКЛ;	17,0	———	———	-керамогранитный плинтус	100	3,0	
Отделка над витражными перегородками			-отделка ЛГКЛ;	80,0				

Фрагмент перегородки с использованием витражной перегородки Татпроф RL-500

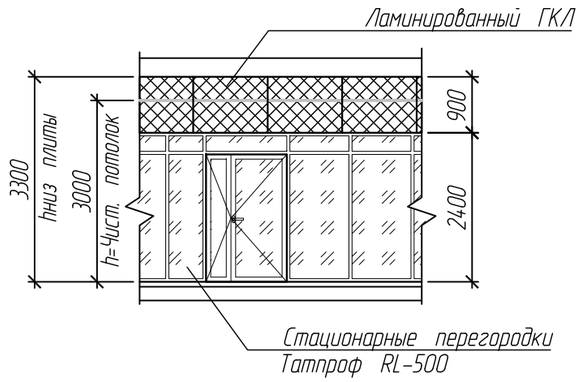

*профили витражных перегородок монтировать по системе изготовителя
*расстояние вертикальных стоек и усиливающих профилей монтировать по системе изготовителя

Фрагмент перегородки с использованием ламинированного гипсокартона

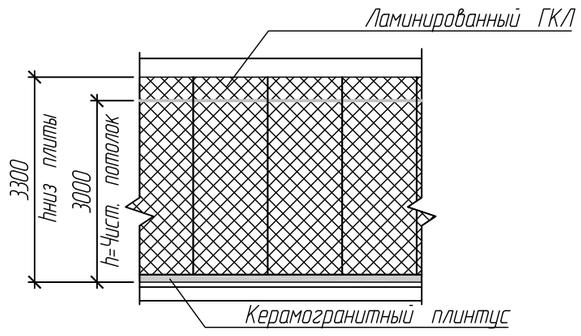

*профили гипсокартоновых перегородок монтировать по системе изготовителя
*расстояние вертикальных стоек и усиливающих профилей монтировать по системе изготовителя

1. ЛГКЛ- ламинированный гипсокартон. Монтаж производится по технологии завода изготовителя;
2. Использовать листы ЛГКЛ класса пожарной опасности не ниже КМ2;
3. Цветовая гамма ЛГКЛ поддбирается в соответствии с дизайн проектом;

Изм.	Кол.уч.	Лист	N°док	Подпись	Дата
Разработал		Коваленко			
Проверил		Набиуллин			
ГИП		Асадуллин			
Норм.контр.		Асадуллин			

ПП-0680/1-АР

РТ, г. Набережные Челны, промышленно-коммунальная зона, ул. Техническая

Промышленный технопарк "Олимп". Этап 1. Научно-административное здание

Стадия	Лист	Листов
П	38	

Ведомость отделки помещений 1-го этажа

PARALLAX поволжье

Взамен инв.N°


Подпись и дата

Инв.N° подл.

Ведомость отделочных материалов помещений 2-го этажа


Наименование или номер помещения	Вид отделки							
	Стены	Площадь м2	Колонны	Площадь м2	Низ стен, перегородок, колонн	Высота h, мм	Погон., м	Примечание
201	-отделка ЛГКЛ;	105,0	———	———	-керамогранитный плинтус	100	37,0	
202	-отделка ЛГКЛ;	81,0	———	———	-керамогранитный плинтус	100	30,0	
203 203.1	-отделка ЛГКЛ;	88,0	———	———	-керамогранитный плинтус	100	31,0	
204	Учтено с помещением 301							
205	-отделка ЛГКЛ;	75,0	———	———	-керамогранитный плинтус	100	25,0	
206.1 206.2 206.3	-отделка ЛГКЛ;	500,0	———	———	-керамогранитный плинтус	100	167,0	
207	-акустический ГКЛА -ГКЛ -окраска водоэмульсионной краской	74,0	———	———	———	———	———	
208	-отделка ЛГКЛ;	70,0	———	———	-керамогранитный плинтус	100	25,6	
209	-отделка ЛГКЛ;	110,0	-отделка ЛГКЛ;	10,0	-керамогранитный плинтус	100	50,0	
210	-акустический ГКЛА -ГКЛ -окраска водоэмульсионной краской	57,0	———	———	———	———	———	

Фрагмент перегородки с использованием витражной перегородки Татпроф RL-500

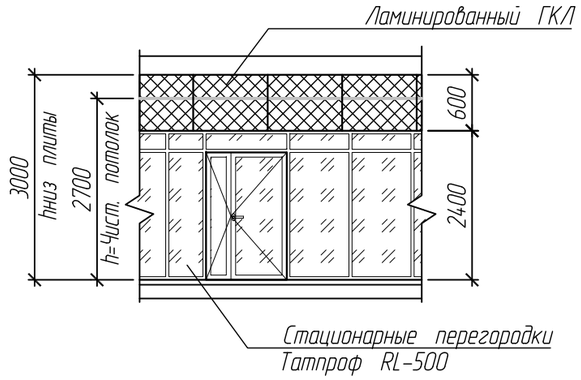

*профили витражных перегородок монтировать по системе изготовителя
*расстояние вертикальных стоек и усиливающих профилей монтировать по системе изготовителя

Фрагмент перегородки с использованием ламинированного гипсокартона

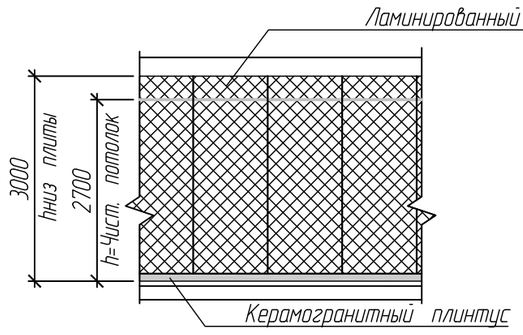

*профили гипсокартоновых перегородок монтировать по системе изготовителя
*расстояние вертикальных стоек и усиливающих профилей монтировать по системе изготовителя

1. ЛГКЛ- ламинированный гипсокартон. Монтаж производится по технологии завода изготовителя;
2. Использовать листы ЛГКЛ класса пожарной опасности не ниже КМ2;
3. Цветовая гамма ЛГКЛ подбирается в соответствии с дизайн проектом;

Изм.	Кол.уч.	Лист	N°док	Подпись	Дата
Разработал		Коваленко			
Проверил		Набиуллин			
ГИП		Асадуллин			
Норм.контр.		Асадуллин			

ПП-0680/1-АР

РТ, г. Набережные Челны, промышленно-коммунальная зона, ул. Техническая

Промышленный технопарк "Олимп". Этап 1. Научно-административное здание

Стадия	Лист	Листов
П	39	

Ведомость отделки помещений 2-го этажа

PARALLAX поволжье

Взамен инв.№

Подпись и дата


Инв.№ подл.

Ведомость отделочных материалов помещений 2-го этажа

Наименование или номер помещения	Вид отделки							
	Стены	Площадь м2	Колонны	Площадь м2	Низ стен, перегородок, колонн	Высота h, мм	Погон., м	Примечание
211	-отделка ЛГКЛ;	150,0	-отделка ЛГКЛ;	20,0	-керамогранитный плинтус	100	66,0	
212	-отделка ЛГКЛ;	51,0	———	———	-керамогранитный плинтус	100	18,0	
213	-отделка ЛГКЛ;	49,0	———	———	-керамогранитный плинтус	100	18,0	
214	-ГКЛ -окраска водоэмульсионной краской	40,0	———	———	———	———	———	
215	-акустический ГКЛА -ГКЛ -окраска водоэмульсионной краской	54,0	———	———	———	———	———	
216	-ГКЛ -окраска водоэмульсионной краской	65,0	———	———	———	———	———	
217	-отделка ЛГКЛ;	48,0	———	———	-керамогранитный плинтус	100	19,0	
218	-отделка ЛГКЛ;	125,0	———	———	-керамогранитный плинтус	100	53,0	
219 220	-акустический ГКЛА -ГКЛВ -плиточный клей -керамогранитная плитка	44,0	———	———	———	———	———	
221	-акустический ГКЛА -ГКЛ -окраска водоэмульсионной краской	59,0	———	———	———	———	———	


1. ЛГКЛ- ламинированный гипсокартон. Монтаж производится по технологии завода изготовителя;
2. Использовать листы ЛГКЛ класса пожарной опасности не ниже КМ2;
3. Цветовая гамма ЛГКЛ поддирается в соответствии с дизайн проектом;

Фрагмент перегородки с использованием витражной перегородки Татпроф RL-500

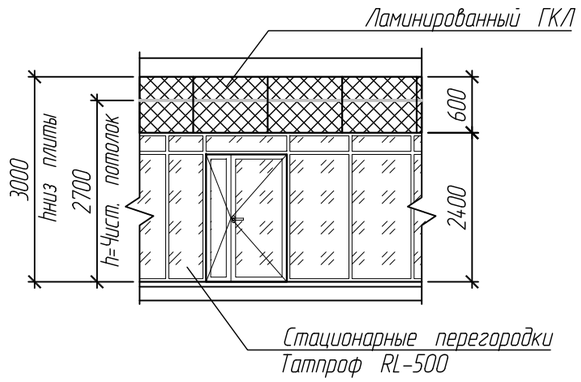

*профили витражных перегородок монтировать по системе изготовителя
*расстояние вертикальных стоек и усиливающих профилей монтировать по системе изготовителя

Фрагмент перегородки с использованием ламинированного гипсокартона

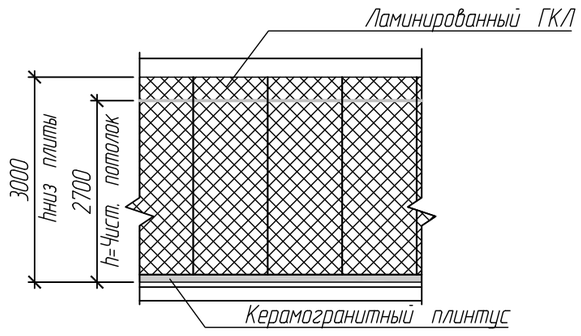

*профили гипсокартоновых перегородок монтировать по системе изготовителя
*расстояние вертикальных стоек и усиливающих профилей монтировать по системе изготовителя

Изм.	Кол.уч.	Лист	N°док	Подпись	Дата
Разработал		Коваленко			
Проверил		Набиуллин			
ГИП		Асадуллин			
Норм.контр.		Асадуллин			

ПП-0680/1-АР

РТ, г. Набережные Челны, промышленно-коммунальная зона, ул. Техническая

Промышленный технопарк "Олимп". Этап 1. Научно-административное здание

Стадия	Лист	Листов
П	40	

Ведомость отделки помещений 2-го этажа

PARALLAX поволжье

Взамен инв.№

Подпись и дата


Инв.№ подл.

Ведомость отделочных материалов помещений 2-го этажа

Наименование или номер помещения	Вид отделки							
	Стены	Площадь м2	Колонны	Площадь м2	Низ стен, перегородок, колонн	Высота h, мм	Погон., м	Примечание
222	-ГКЛ -окраска водоэмульсионной краской	55,0	———	———	———	———	———	
223	-отделка ЛГКЛ;	51,0	———	———	-керамогранитный плинтус	100	19,0	
224	-отделка ЛГКЛ;	81,0	———	———	-керамогранитный плинтус	100	32,0	
225	-отделка ЛГКЛ;	70,0	———	———	-керамогранитный плинтус	100	31,0	
226	-отделка ЛГКЛ;	88,0	———	———	-керамогранитный плинтус	100	36,0	
227	-отделка ЛГКЛ;	49,0	———	———	-керамогранитный плинтус	100	19,0	
228	-отделка ЛГКЛ;	53,0	———	———	-керамогранитный плинтус	100	19,0	
229	-отделка ЛГКЛ;	53,0	———	———	-керамогранитный плинтус	100	19,0	
230	-отделка ЛГКЛ;	97,0	———	———	-керамогранитный плинтус	100	44,0	
231	-акустический ГКЛА -штукатурка со стеклохолстом -окраска водоэмульсионной краской	84,0	———	———	-плинтус скрытого монтажа с мдф вставкой -окраска водоэмульсионной краской	100	32,0	


1. ЛГКЛ- ламинированный гипсокартон. Монтаж производится по технологии завода изготовителя;
2. Использовать листы ЛГКЛ класса пожарной опасности не ниже КМ2;
3. Цветовая гамма ЛГКЛ подбирается в соответствии с дизайн проектом;

витражной перегородки Татпроф RL-500

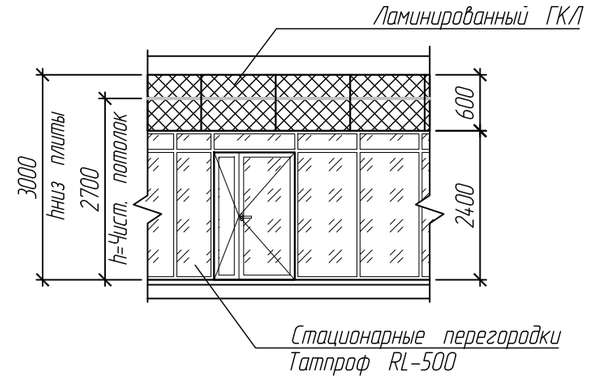

*профили витражных перегородок монтировать по системе изготовителя
*расстояние вертикальных стоек и усиливающих профилей монтировать по системе изготовителя

Фрагмент перегородки с использованием ламинированного гипсокартона

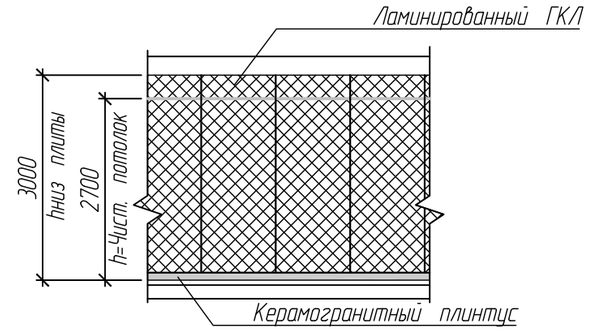

*профили гипсокартоновых перегородок монтировать по системе изготовителя
*расстояние вертикальных стоек и усиливающих профилей монтировать по системе изготовителя

Изм.	Кол.уч.	Лист	N°док	Подпись	Дата
Разработал		Коваленко			
Проверил		Набиуллин			
ГИП		Асадуллин			
Норм.контр.		Асадуллин			

ПП-0680/1-АР

РТ, г. Набережные Челны, промышленно-коммунальная зона, ул. Техническая

Промышленный технопарк "Олимп". Этап 1. Научно-административное здание

Стадия	Лист	Листов
П	41	

Ведомость отделки помещений 2-го этажа

PARALLAX поволжье


Взамен инв.№ | Подпись и дата | Инв.№ подл.

Ведомость отделочных материалов помещений 2-го этажа

Наименование или номер помещения	Вид отделки							
	Стены	Площадь м2	Колонны	Площадь м2	Низ стен, перегородок, колонн	Высота h, мм	Погон., м	Примечание
232	-отделка ЛГКЛ;	41,0	———	———	-керамогранитный плинтус	100	15,0	
233	-акустический ГКЛА -ГКЛВ -плиточный клей -керамогранитная плитка	26,0	———	———	———	———	———	
234	-отделка ЛГКЛ;	109,0	———	———	-керамогранитный плинтус	100	42,0	
235	-ГКЛ -окраска водоэмульсионной краской	48,0	———	———	———	———	———	
236 237 238	-акустический ГКЛА -ГКЛВ -плиточный клей -керамогранитная плитка	150,0	———	———	———	———	———	
Отделка над витражными перегородками			-отделка ЛГКЛ;	182,0				


1. ЛГКЛ- ламинированный гипсокартон. Монтаж производится по технологии завода изготовителя;
2. Использовать листы ЛГКЛ класса пожарной опасности не ниже КМ2;
3. Цветовая гамма ЛГКЛ подбирается в соответствии с дизайн проектом;

витражной перегородки Татпроф RL-500

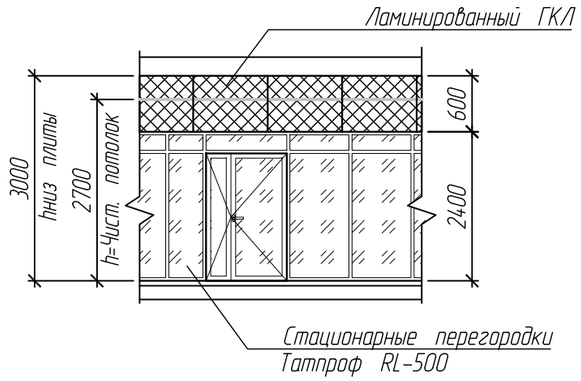

*профили витражных перегородок монтировать по системе изготовителя
*расстояние вертикальных стоек и усиливающих профилей монтировать по системе изготовителя

Фрагмент перегородки с использованием ламинированного гипсокартона

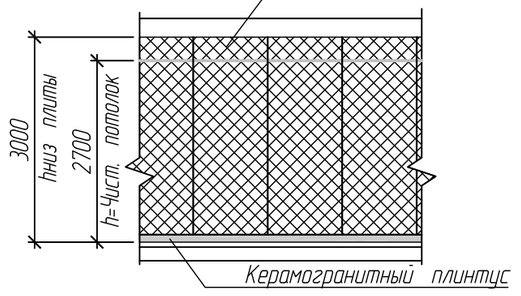

*профили гипсокартоновых перегородок монтировать по системе изготовителя
*расстояние вертикальных стоек и усиливающих профилей монтировать по системе изготовителя

Изм.	Кол.уч.	Лист	N°док	Подпись	Дата
Разработал		Коваленко			
Проверил		Набиуллин			
ГИП		Асадуллин			
Норм.контр.		Асадуллин			

ПП-0680/1-АР

РТ, г. Набережные Челны, промышленно-коммунальная зона, ул. Техническая

Промышленный технопарк "Олимп". Этап 1. Научно-административное здание	Стадия	Лист	Листов
	П	42	

Ведомость отделки помещений 2-го этажа

PARALLAX поволжье

Взамен инв.№


Подпись и дата

Инв.№ подл.

Ведомость отделочных материалов помещений 3-го этажа


Наименование или номер помещения	Вид отделки							
	Стены	Площадь м2	Колонны	Площадь м2	Низ стен, перегородок, колонн	Высота h, мм	Погон., м	Примечание
301	-отделка ЛГКЛ;	105,0	———	———	-керамогранитный плинтус	100	37,0	
302	-отделка ЛГКЛ;	81,0	———	———	-керамогранитный плинтус	100	30,0	
303 303.1	-отделка ЛГКЛ;	88,0	———	———	-керамогранитный плинтус	100	31,0	
304	Учтено с помещением 301							
305	-отделка ЛГКЛ;	75,0	———	———	-керамогранитный плинтус	100	25,0	
306.1 306.2 306.3	-отделка ЛГКЛ;	500,0	———	———	-керамогранитный плинтус	100	167,0	
307	-акустический ГКЛА -ГКЛ -окраска водоэмульсионной краской	74,0	———	———	———	———	———	
308	-отделка ЛГКЛ;	70,0	———	———	-керамогранитный плинтус	100	25,6	
309	-отделка ЛГКЛ;	110,0	-отделка ЛГКЛ;	10,0	-керамогранитный плинтус	100	50,0	
310	-акустический ГКЛА -ГКЛ -окраска водоэмульсионной краской	57,0	———	———	———	———	———	

Фрагмент перегородки с использованием витражной перегородки Татпроф RL-500

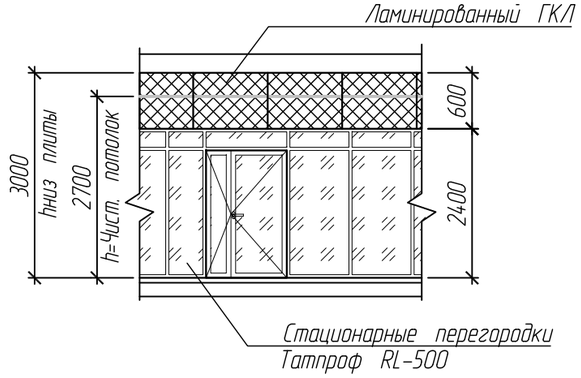

*профили витражных перегородок монтировать по системе изготовителя
*расстояние вертикальных стоек и усиливающих профилей монтировать по системе изготовителя

Фрагмент перегородки с использованием ламинированного гипсокартона

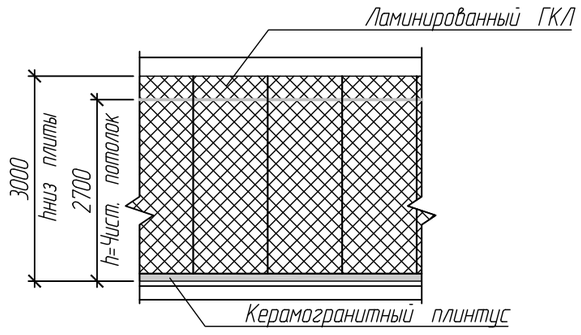

*профили гипсокартоновых перегородок монтировать по системе изготовителя
*расстояние вертикальных стоек и усиливающих профилей монтировать по системе изготовителя

1. ЛГКЛ- ламинированный гипсокартон. Монтаж производится по технологии завода изготовителя;
2. Использовать листы ЛГКЛ класса пожарной опасности не ниже КМ2;
3. Цветовая гамма ЛГКЛ подбирается в соответствии с дизайн проектом;

Изм.	Кол.уч.	Лист	N°док	Подпись	Дата
Разработал		Коваленко			
Проверил		Набиуллин			
ГИП		Асадуллин			
Норм.контр.		Асадуллин			

ПП-0680/1-АР

РТ, г. Набережные Челны, промышленно-коммунальная зона, ул. Техническая

Промышленный технопарк "Олимп". Этап 1. Научно-административное здание

Стадия	Лист	Листов
П	43	

Ведомость отделки помещений 3-го этажа

PARALLAX поволжье

Взамен инв.№

Подпись и дата


Инв.№ подл.

Ведомость отделочных материалов помещений 3-го этажа

Наименование или номер помещения	Вид отделки							
	Стены	Площадь м2	Колонны	Площадь м2	Низ стен, перегородок, колонн	Высота h, мм	Погон., м	Примечание
311	-отделка ЛГКЛ;	150,0	-отделка ЛГКЛ;	20,0	-керамогранитный плинтус	100	66,0	
312	-отделка ЛГКЛ;	51,0	———	———	-керамогранитный плинтус	100	18,0	
313	-отделка ЛГКЛ;	49,0	———	———	-керамогранитный плинтус	100	18,0	
314	-ГКЛ -окраска водоэмульсионной краской	40,0	———	———	———	———	———	
315	-акустический ГКЛА -ГКЛ -окраска водоэмульсионной краской	54,0	———	———	———	———	———	
316	-ГКЛ -окраска водоэмульсионной краской	65,0	———	———	———	———	———	
317	-отделка ЛГКЛ;	48,0	———	———	-керамогранитный плинтус	100	19,0	
318	-отделка ЛГКЛ;	125,0	———	———	-керамогранитный плинтус	100	53,0	
319 320	-акустический ГКЛА -ГКЛВ -плиточный клей -керамогранитная плитка	44,0	———	———	———	———	———	
321	-акустический ГКЛА -ГКЛ -окраска водоэмульсионной краской	59,0	———	———	———	———	———	


1. ЛГКЛ- ламинированный гипсокартон. Монтаж производится по технологии завода изготовителя;
2. Использовать листы ЛГКЛ класса пожарной опасности не ниже КМ2;
3. Цветовая гамма ЛГКЛ подбирается в соответствии с дизайн проектом;

Фрагмент перегородки с использованием витражной перегородки Татпроф RL-500

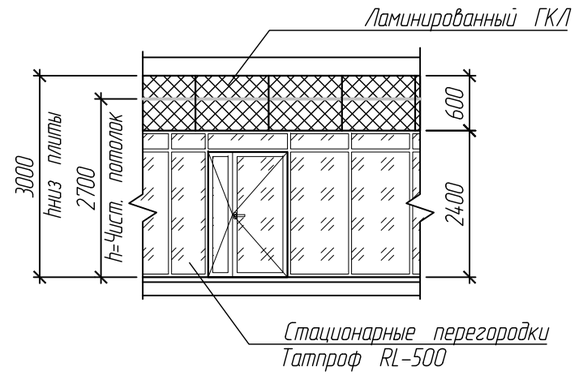

*профили витражных перегородок монтировать по системе изготовителя
*расстояние вертикальных стоек и усиливающих профилей монтировать по системе изготовителя

Фрагмент перегородки с использованием ламинированного гипсокартона

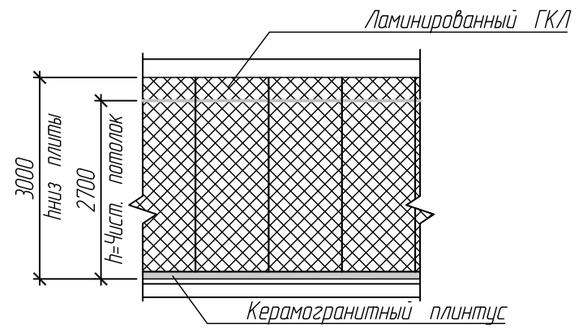

*профили гипсокартоновых перегородок монтировать по системе изготовителя
*расстояние вертикальных стоек и усиливающих профилей монтировать по системе изготовителя

Изм.	Кол.уч.	Лист	N°док	Подпись	Дата
Разработал		Коваленко			
Проверил		Набиуллин			
ГИП		Асадуллин			
Норм.контр.		Асадуллин			

ПП-0680/1-АР

РТ, г. Набережные Челны, промышленно-коммунальная зона, ул. Техническая

Промышленный технопарк "Олимп". Этап 1. Научно-административное здание

Стадия	Лист	Листов
П	44	

Ведомость отделки помещений 3-го этажа

PARALLAX поволжье

Формат А3А

Взамен инв.N°

Подпись и дата


Инв.N° подл.

Ведомость отделочных материалов помещений 3-го этажа

Наименование или номер помещения	Вид отделки							
	Стены	Площадь м2	Колонны	Площадь м2	Низ стен, перегородок, колонн	Высота h, мм	Погон., м	Примечание
322	-ГКЛ -окраска водоэмульсионной краской	55,0	———	———	———	———	———	
323	-отделка ЛГКЛ;	51,0	———	———	-керамогранитный плинтус	100	19,0	
324	-отделка ЛГКЛ;	81,0	———	———	-керамогранитный плинтус	100	32,0	
325	-отделка ЛГКЛ;	70,0	———	———	-керамогранитный плинтус	100	31,0	
326	-отделка ЛГКЛ;	88,0	———	———	-керамогранитный плинтус	100	36,0	
327	-отделка ЛГКЛ;	49,0	———	———	-керамогранитный плинтус	100	19,0	
328	-отделка ЛГКЛ;	53,0	———	———	-керамогранитный плинтус	100	19,0	
329	-отделка ЛГКЛ;	53,0	———	———	-керамогранитный плинтус	100	19,0	
330	-отделка ЛГКЛ;	97,0	———	———	-керамогранитный плинтус	100	44,0	
331	-акустический ГКЛА -штукатурка со стеклохолстом -окраска водоэмульсионной краской	52,0	———	———	-плинтус скрытого монтажа с мдф вставкой -окраска водоэмульсионной краской	100	19,0	


1. ЛГКЛ- ламинированный гипсокартон. Монтаж производится по технологии завода изготовителя;
2. Использовать листы ЛГКЛ класса пожарной опасности не ниже КМ2;
3. Цветовая гамма ЛГКЛ подбирается в соответствии с дизайн проектом;

витражной перегородки Татпроф RL-500

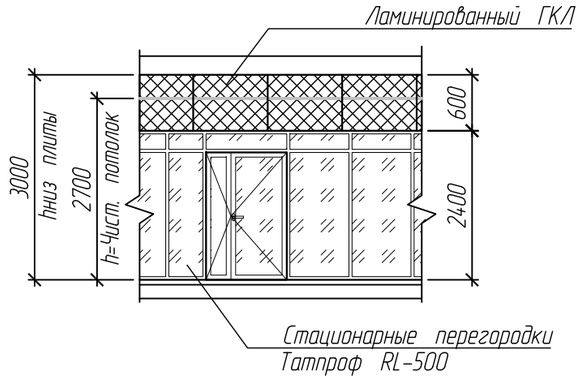

*профили витражных перегородок монтировать по системе изготовителя
*расстояние вертикальных стоек и усиливающих профилей монтировать по системе изготовителя

Фрагмент перегородки с использованием ламинированного гипсокартона

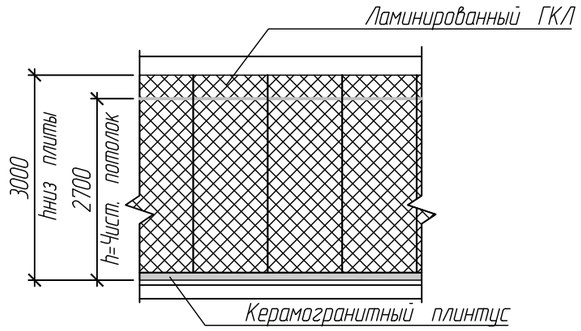

*профили гипсокартоновых перегородок монтировать по системе изготовителя
*расстояние вертикальных стоек и усиливающих профилей монтировать по системе изготовителя

Изм.	Кол.уч.	Лист	N°док	Подпись	Дата
Разработал		Коваленко			
Проверил		Набиуллин			
ГИП		Асадуллин			
Норм.контр.		Асадуллин			

ПП-0680/1-АР

РТ, г. Набережные Челны, промышленно-коммунальная зона, ул. Техническая

Промышленный технопарк "Олимп". Этап 1. Научно-административное здание

Стадия	Лист	Листов
П	45	

Ведомость отделки помещений 3-го этажа


PARALLAX поволжье

Взамен инв.№ | Подпись и дата | Инв.№ подл.

Ведомость отделочных материалов помещений 3-го этажа


Наименование или номер помещения	Вид отделки							
	Стены	Площадь м2	Колонны	Площадь м2	Низ стен, перегородок, колонн	Высота h, мм	Погон., м	Примечание
332	-акустический ГКЛА -штукатурка со стеклохолстом -окраска водоэмульсионной краской	80,0	———	———	-плинтус скрытого монтажа с мдф вставкой -окраска водоэмульсионной краской	100	32,0	
333	-отделка ЛГКЛ;	34,0	———	———	-керамогранитный плинтус	100	12,0	
334	-отделка ЛГКЛ;	41,0	———	———	-керамогранитный плинтус	100	15,0	
335	-акустический ГКЛА -ГКЛВ -плиточный клей -керамогранитная плитка	26,0	———	———	———	———	———	
336	-панели Криплат акрил на основе ГКЛ	81,0	———	———	-плинтус скрытого монтажа PRO DESIGN RAL7024	100	31,0	
337	-ГКЛ -окраска водозмульсионной краской	48,0	———	———	———	———	———	
338 339 340	-акустический ГКЛА -ГКЛВ -плиточный клей -керамогранитная плитка	150,0	———	———	———	———	———	
Отделка над витражными перегородками			-отделка ЛГКЛ;	182,0				

витражной перегородки Татпроф RL-500

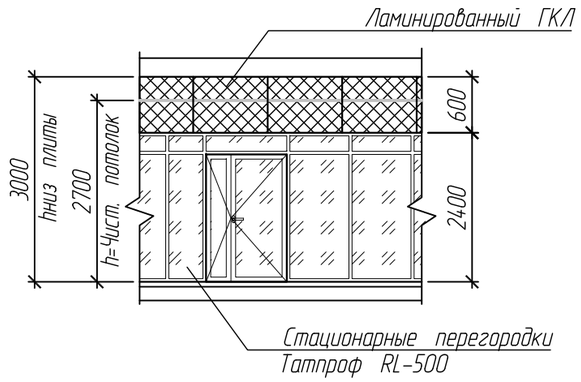

*профили витражных перегородок монтировать по системе изготовителя
*расстояние вертикальных стоек и усиливающих профилей монтировать по системе изготовителя

Фрагмент перегородки с использованием ламинированного гипсокартона

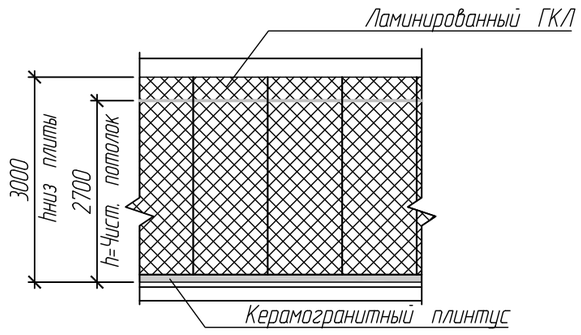

*профили гипсокартоновых перегородок монтировать по системе изготовителя
*расстояние вертикальных стоек и усиливающих профилей монтировать по системе изготовителя

1. ЛГКЛ- ламинированный гипсокартон. Монтаж производится по технологии завода изготовителя;
2. Использовать листы ЛГКЛ класса пожарной опасности не ниже КМ2;
3. Цветовая гамма ЛГКЛ поддирается в соответствии с дизайн проектом;

Взамен инв.№ | Подпись и дата | Инв.№ подл.

Изм.	Кол.уч.	Лист	N°док	Подпись	Дата
Разработал		Коваленко			
Проверил		Набиуллин			
ГИП		Асадуллин			
Норм.контр.		Асадуллин			

ПП-0680/1-АР

РТ, г. Набережные Челны, промышленно-коммунальная зона, ул. Техническая

Промышленный технопарк "Олимп". Этап 1. Научно-административное здание

Стадия	Лист	Листов
П	46	

Ведомость отделки помещений 3-го этажа


PARALLAX поволжье

Ведомость отделочных материалов помещений 4-го этажа

Наименование или номер помещения	Вид отделки							
	Стены	Площадь м2	Колонны	Площадь м2	Низ стен, перегородок, колонн	Высота h, мм	Погон., м	Примечание
401	-отделка ЛГКЛ;	105,0	———	———	-керамогранитный плинтус	100	37,0	
402	-отделка ЛГКЛ;	81,0	———	———	-керамогранитный плинтус	100	30,0	
403 403.1	-отделка ЛГКЛ;	88,0	———	———	-керамогранитный плинтус	100	31,0	
404	Учтено с помещением 401							
405	-отделка ЛГКЛ;	75,0	———	———	-керамогранитный плинтус	100	25,0	
406.1 406.2 406.3	-отделка ЛГКЛ;	510,0	———	———	-керамогранитный плинтус	100	170,0	
407	-акустический ГКЛА -ГКЛ -окраска водоэмульсионной краской	74,0	———	———	———	———	———	
408	-отделка ЛГКЛ;	70,0	———	———	-керамогранитный плинтус	100	26,0	
409	-отделка ЛГКЛ;	110,0	-отделка ЛГКЛ;	11,0	-керамогранитный плинтус	100	47,0	
410	-акустический ГКЛА -ГКЛ -окраска водоэмульсионной краской	57,0	———	———	———	———	———	


1. ЛГКЛ- ламинированный гипсокартон. Монтаж производится по технологии завода изготовителя;
2. Использовать листы ЛГКЛ класса пожарной опасности не ниже КМ2;
3. Цветовая гамма ЛГКЛ подбирается в соответствии с дизайн проектом;

Фрагмент перегородки с использованием витражной перегородки Татпроф RL-500

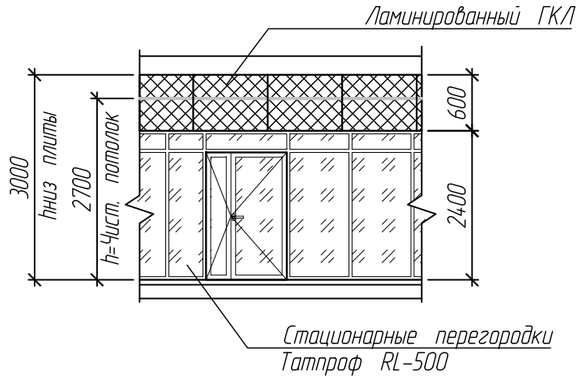

*профили витражных перегородок монтировать по системе изготовителя
*расстояние вертикальных стоек и усиливающих профилей монтировать по системе изготовителя

Фрагмент перегородки с использованием ламинированного гипсокартона

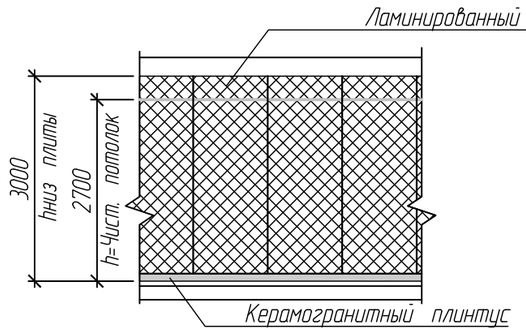

*профили гипсокартоновых перегородок монтировать по системе изготовителя
*расстояние вертикальных стоек и усиливающих профилей монтировать по системе изготовителя

Изм.	Кол.уч.	Лист	N°док	Подпись	Дата
Разработал		Коваленко			
Проверил		Набиуллин			
ГИП		Асадуллин			
Норм.контр.		Асадуллин			

ПП-0680/1-АР

РТ, г. Набережные Челны, промышленно-коммунальная зона, ул. Техническая

Промышленный технопарк "Олимп". Этап 1. Научно-административное здание

Стадия	Лист	Листов
П	47	

Ведомость отделки помещений 4-го этажа

PARALLAX поволжье

Взамен инв.№

Подпись и дата


Инв.№ подл.

Ведомость отделочных материалов помещений 4-го этажа

Наименование или номер помещения	Вид отделки							
	Стены	Площадь м2	Колонны	Площадь м2	Низ стен, перегородок, колонн	Высота h, мм	Погон., м	Примечание
4.11	-отделка ЛГКЛ;	150,0	-отделка ЛГКЛ;	20,0	-керамогранитный плинтус	100	66,0	
4.12	-отделка ЛГКЛ;	51,0	———	———	-керамогранитный плинтус	100	18,0	
4.13	-отделка ЛГКЛ;	49,0	———	———	-керамогранитный плинтус	100	18,0	
4.14	-ГКЛ -окраска водоэмульсионной краской	40,0	———	———	———	———	———	
4.15	-акустический ГКЛА -ГКЛ -окраска водоэмульсионной краской	54,0	———	———	———	———	———	
4.16	-ГКЛ -окраска водоэмульсионной краской	65,0	———	———	———	———	———	
4.17	-отделка ЛГКЛ;	48,0	———	———	-керамогранитный плинтус	100	19,0	
4.18	-отделка ЛГКЛ;	48,0	———	———	-керамогранитный плинтус	100	19,0	
4.19	-отделка ЛГКЛ;	65,0	———	———	-керамогранитный плинтус	100	26,0	
4.20	-отделка ЛГКЛ;	65,0	———	———	-керамогранитный плинтус	100	26,0	


1. ЛГКЛ- ламинированный гипсокартон. Монтаж производится по технологии завода изготовителя;
2. Использовать листы ЛГКЛ класса пожарной опасности не ниже КМ2;
3. Цветовая гамма ЛГКЛ поддбирается в соответствии с дизайн проектом;

Фрагмент перегородки с использованием витражной перегородки Татпроф RL-500

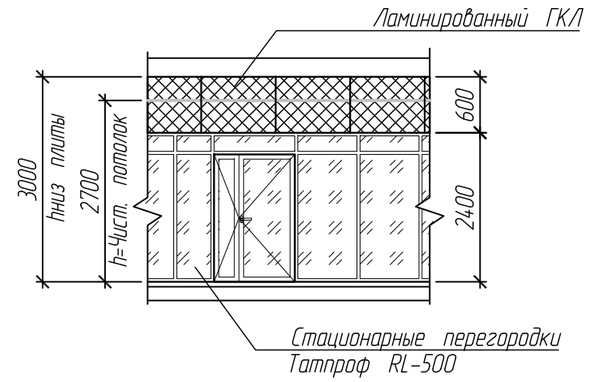

*профили витражных перегородок монтировать по системе изготовителя
*расстояние вертикальных стоек и усиливающих профилей монтировать по системе изготовителя

Фрагмент перегородки с использованием ламинированного гипсокартона

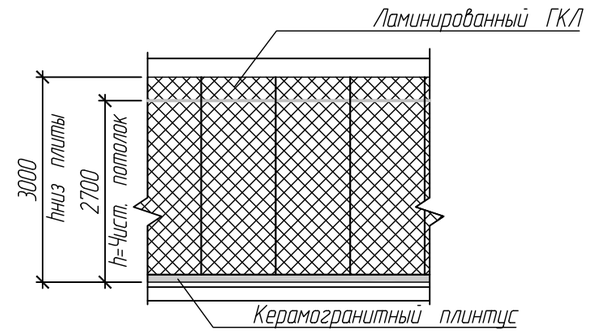

*профили гипсокартоновых перегородок монтировать по системе изготовителя
*расстояние вертикальных стоек и усиливающих профилей монтировать по системе изготовителя

Изм.	Кол.уч.	Лист	N°док	Подпись	Дата
Разработал		Коваленко			
Проверил		Набиуллин			
ГИП		Асадуллин			
Норм.контр.		Асадуллин			

ПП-0680/1-АР

РТ, г. Набережные Челны, промышленно-коммунальная зона, ул. Техническая

Промышленный технопарк "Олимп". Этап 1. Научно-административное здание

Стадия	Лист	Листов
П	48	

Ведомость отделки помещений 4-го этажа

PARALLAX поволжье

Взамен инв.№

Подпись и дата


Инв.№ подл.

Ведомость отделочных материалов помещений 4-го этажа

Наименование или номер помещения	Вид отделки							
	Стены	Площадь м2	Колонны	Площадь м2	Низ стен, перегородок, колонн	Высота h, мм	Погон., м	Примечание
421 422	-акустический ГКЛА -ГКЛВ -плиточный клей -керамогранитная плитка	44,0	———	———	———	———	———	
423	-акустический ГКЛА -ГКЛ -окраска водоэмульсионной краской	59,0	———	———	———	———	———	
424	-ГКЛ -окраска водоэмульсионной краской	55,0	———	———	———	———	———	
425	-отделка ЛГКЛ:	51,0	———	———	-керамогранитный плинтус	100	19,0	
426	-отделка ЛГКЛ:	81,0	———	———	-керамогранитный плинтус	100	32,0	
427	-отделка ЛГКЛ:	70,0	———	———	-керамогранитный плинтус	100	31,0	
428	-отделка ЛГКЛ:	89,0	———	———	-керамогранитный плинтус	100	36,0	
429	-отделка ЛГКЛ:	65,0	———	———	-керамогранитный плинтус	100	25,0	
430	-отделка ЛГКЛ:	85,0	———	———	-керамогранитный плинтус	100	36,0	
431	-отделка ЛГКЛ:	63,0	———	———	-керамогранитный плинтус	100	26,0	


1. ЛГКЛ- ламинированный гипсокартон. Монтаж производится по технологии завода изготовителя;
2. Использовать листы ЛГКЛ класса пожарной опасности не ниже КМ2;
3. Цветовая гамма ЛГКЛ подбирается в соответствии с дизайн проектом;

Фрагмент перегородки с использованием витражной перегородки Татпроф RL-500

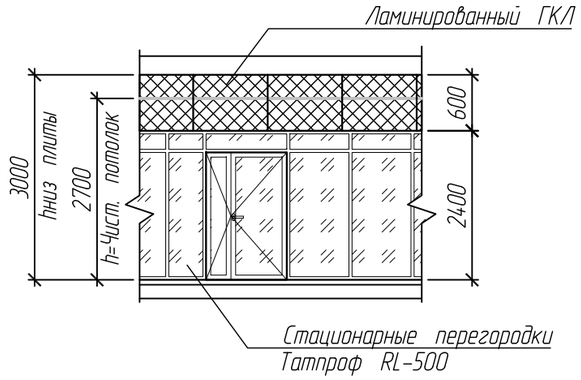

*профили витражных перегородок монтировать по системе изготовителя
*расстояние вертикальных стоек и усиливающих профилей монтировать по системе изготовителя

Фрагмент перегородки с использованием ламинированного гипсокартона

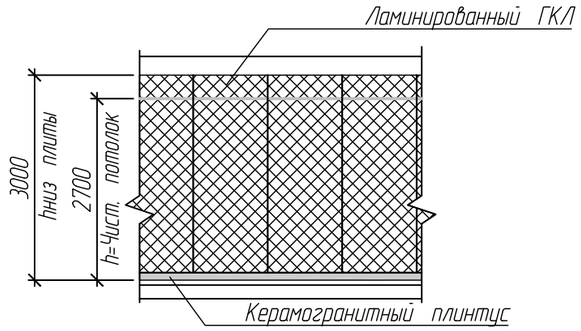

*профили гипсокартоновых перегородок монтировать по системе изготовителя
*расстояние вертикальных стоек и усиливающих профилей монтировать по системе изготовителя

Изм.	Кол.уч.	Лист	N°док	Подпись	Дата
Разработал		Коваленко			
Проверил		Набиуллин			
ГИП		Асадуллин			
Норм.контр.		Асадуллин			

ПП-0680/1-АР

РТ, г. Набережные Челны, промышленно-коммунальная зона, ул. Техническая

Промышленный технопарк "Олимп". Этап 1. Научно-административное здание

Стадия	Лист	Листов
П	49	

Ведомость отделки помещений 4-го этажа

PARALLAX поволжье

Взамен инв.N°


Подпись и дата

Инв.N° подл.

Ведомость отделочных материалов помещений 4-го этажа


Наименование или номер помещения	Вид отделки							
	Стены	Площадь м2	Колонны	Площадь м2	Низ стен, перегородок, колонн	Высота h, мм	Погон., м	Примечание
432	-отделка ЛГКЛ;	97,0	———	———	-керамогранитный плинтус	100	37,0	
433	-отделка ЛГКЛ;	106,0	———	———	-керамогранитный плинтус	100	41,0	
434	-ГКЛ -окраска водоэмульсионной краской	48,0	———	———	———	———	———	
435 436 437	-акустический ГКЛА -ГКЛВ -плиточный клей -керамогранитная плитка	150,0	———	———	———	———	———	
Отделка над витражными перегородками			-отделка ЛГКЛ;	177,0				

Фрагмент перегородки с использованием витражной перегородки Татпроф RL-500

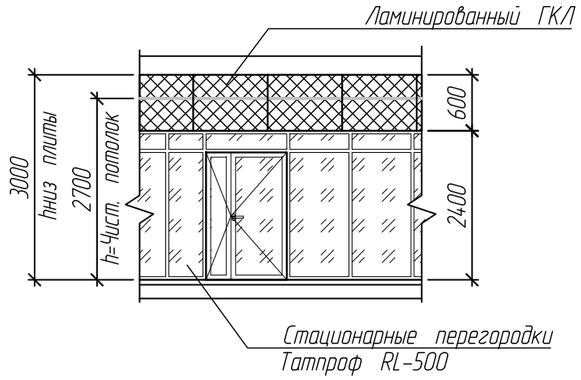

*профили витражных перегородок монтировать по системе изготовителя
*расстояние вертикальных стоек и усиливающих профилей монтировать по системе изготовителя

Фрагмент перегородки с использованием ламинированного гипсокартона

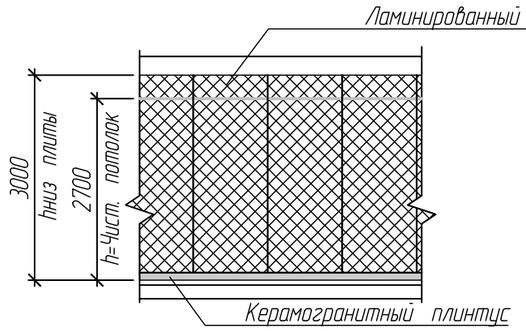

*профили гипсокартоновых перегородок монтировать по системе изготовителя
*расстояние вертикальных стоек и усиливающих профилей монтировать по системе изготовителя

1. ЛГКЛ- ламинированный гипсокартон. Монтаж производится по технологии завода изготовителя;
2. Использовать листы ЛГКЛ класса пожарной опасности не ниже КМ2;
3. Цветовая гамма ЛГКЛ подбирается в соответствии с дизайн проектом;

Изм.	Кол.уч.	Лист	N°док	Подпись	Дата
Разработал		Коваленко			
Проверил		Набиуллин			
ГИП		Асадуллин			
Норм.контр.		Асадуллин			

ПП-0680/1-АР

РТ, г. Набережные Челны, промышленно-коммунальная зона, ул. Техническая

Промышленный технопарк "Олимп". Этап 1. Научно-административное здание

Стадия	Лист	Листов
П	50	

Ведомость отделки помещений 4-го этажа

PARALLAX поволжье

Взамен инв.№


Подпись и дата

Инв.№ подл.


Ведомость отделочных материалов помещений 5-го этажа

Наименование или номер помещения	Вид отделки							
	Стены	Площадь м2	Колонны	Площадь м2	Низ стен, перегородок, колонн	Высота h, мм	Погон., м	Примечание
501	-отделка ЛГКЛ;	95,0	———	———	-керамогранитный плинтус	100	40,0	
502	-отделка ЛГКЛ;	60,0	———	———	-керамогранитный плинтус	100	27,0	
503	Учтено с помещением 501							
504	-отделка ЛГКЛ;	58,0	———	———	-керамогранитный плинтус	100	23,0	
505.1 505.2 505.3	-отделка ЛГКЛ;	505,0	———	———	-керамогранитный плинтус	100	205,0	
506 507 509	-акустический ГКЛА -ГКЛВ -плиточный клей -керамогранитная плитка	113,0	———	———	———	———	———	
508	-ГКЛ -окраска водоэмульсионной краской	30,0	———	———	———	———	———	
510	-ГКЛ -окраска водоэмульсионной краской	59,0	———	———	———	———	———	
511	-отделка ЛГКЛ;	60,5	———	———	-керамогранитный плинтус	100	24,0	
512	-отделка ЛГКЛ;	60,5	———	———	-керамогранитный плинтус	100	24,0	

Фрагмент перегородки с использованием ламинированного гипсокартона

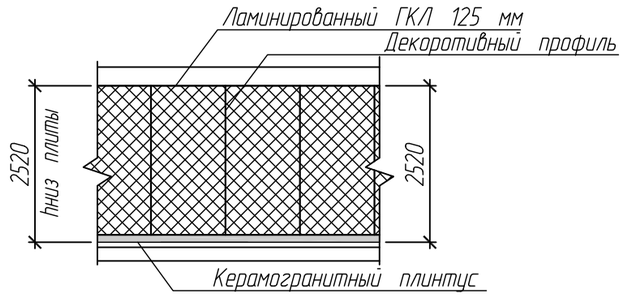

Фрагмент конструктивной схемы перегородок ГКЛ, ГКЛВ, ЛГКЛ

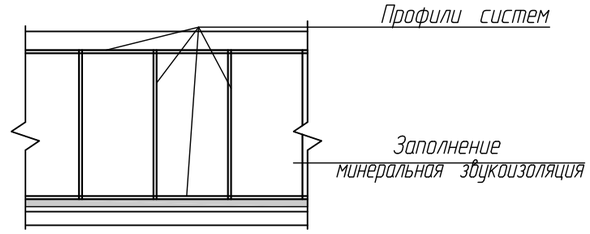

*профили гипсокартоновых перегородок монтировать по системе изготовителя

*расстояние вертикальных стоек и усиливающих профилей монтировать по системе изготовителя

1. ЛГКЛ- ламинированный гипсокартон. Монтаж производится по технологии завода изготовителя;
2. Использовать листы ЛГКЛ класса пожарной опасности не ниже КМ2;
3. Цветовая гамма ЛГКЛ подбирается в соответствии с дизайн проектом;

Изм.	Кол.уч.	Лист	N°док	Подпись	Дата
Разработал		Коваленко			
Проверил		Набиуллин			
ГИП		Асадуллин			
Норм.контр.		Асадуллин			

ПП-0680/1-АР

РТ, г. Набережные Челны, промышленно-коммунальная зона, ул. Техническая

Промышленный технопарк "Олимп". Этап 1. Научно-административное здание

Стадия	Лист	Листов
П	51	

Ведомость отделки помещений 5-го этажа

PARALLAX поволжье

Взамен инв.№


Подпись и дата

Инв.№ подл.


Ведомость отделочных материалов помещений 5-го этажа

Наименование или номер помещения	Вид отделки							
	Стены	Площадь м2	Колонны	Площадь м2	Низ стен, перегородок, колонн	Высота h, мм	Погон., м	Примечание
513	-отделка ЛГКЛ;	82,0	———	———	-керамогранитный плинтус	100	36,0	
514	-отделка ЛГКЛ;	84,0	———	———	-керамогранитный плинтус	100	36,5	
515 516	-акустический ГКЛА -ГКЛВ -плиточный клей -керамогранитная плитка	36,0	———	———	———	———	———	
517	-акустический ГКЛА -ГКЛ -окраска водоэмульсионной краской	51,0	———	———	———	———	———	
518	-ГКЛ -окраска водоэмульсионной краской	46,0	———	———	———	———	———	
519	-отделка ЛГКЛ;	42,0	———	———	-керамогранитный плинтус	100	18,5	
520	-отделка ЛГКЛ;	80,0	———	———	-керамогранитный плинтус	100	38,0	
521	-отделка ЛГКЛ;	92,0	———	———	-керамогранитный плинтус	100	45,0	
522	-отделка ЛГКЛ;	69,0	———	———	-керамогранитный плинтус	100	31,,0	
523	-отделка ЛГКЛ;	42,0	———	———	-керамогранитный плинтус	100	18,0	

Фрагмент перегородки с использованием ламинированного гипсокартона

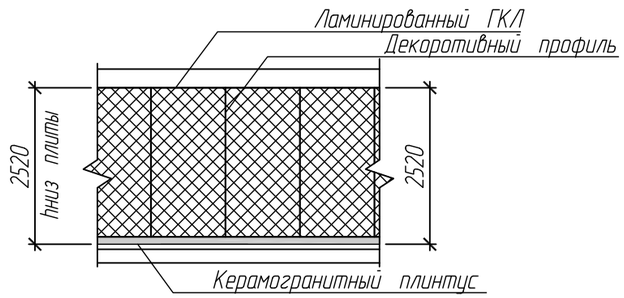

Фрагмент конструктивной схемы перегородок ГКЛ, ГКЛВ, ЛГКЛ

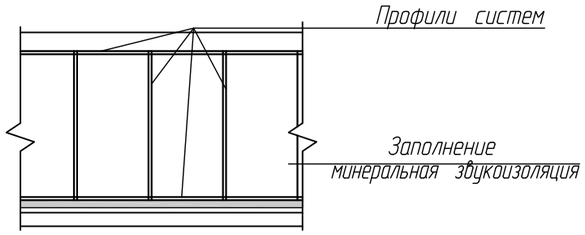

*профили гипсокартоновых перегородок монтировать по системе изготовителя

*расстояние вертикальных стоек и усиливающих профилей монтировать по системе изготовителя

1. ЛГКЛ- ламинированный гипсокартон. Монтаж производится по технологии завода изготовителя;
2. Использовать листы ЛГКЛ класса пожарной опасности не ниже КМ2;
3. Цветовая гамма ЛГКЛ подбирается в соответствии с дизайн проектом;

Изм.	Кол.уч.	Лист	N°док	Подпись	Дата
Разработал		Коваленко			
Проверил		Набиуллин			
ГИП		Асадуллин			
Норм.контр.		Асадуллин			

ПП-0680/1-АР

РТ, г. Набережные Челны, промышленно-коммунальная зона, ул. Техническая

Промышленный технопарк "Олимп". Этап 1. Научно-административное здание	Стадия	Лист	Листов
	П	52	
Ведомость отделки помещений 5-го этажа	PARALLAX поволжье		

Взамен инв.№


Подпись и дата

Инв.№ подл.


Ведомость отделочных материалов помещений 5-го этажа

Наименование или номер помещения	Вид отделки							
	Стены	Площадь м2	Колонны	Площадь м2	Низ стен, перегородок, колонн	Высота h, мм	Погон., м	Примечание
524	-отделка ЛГКЛ;	42,0	———	———	-керамогранитный плинтус	100	18,0	
525	-отделка ЛГКЛ;	55,0	———	———	-керамогранитный плинтус	100	24,0	
526	-отделка ЛГКЛ;	86,0	———	———	-керамогранитный плинтус	100	40,0	
527	-отделка ЛГКЛ;	100,0	———	———	-керамогранитный плинтус	100	50,0	
528	-отделка ЛГКЛ;	62,0	———	———	-керамогранитный плинтус	100	39,0	
529	-отделка ЛГКЛ;	59,0	———	———	-керамогранитный плинтус	100	30,0	
530	-ГКЛ -окраска водоэмульсионной краской	36,0	———	———	———	———	———	
531	-ГКЛ -окраска водоэмульсионной краской	66,0	———	———	———	———	———	
532	-отделка ЛГКЛ;	24,0	———	———	-керамогранитный плинтус	100	10,0	
Отделка над витражными перегородками			———	———				

Фрагмент перегородки с использованием ламинированного гипсокартона

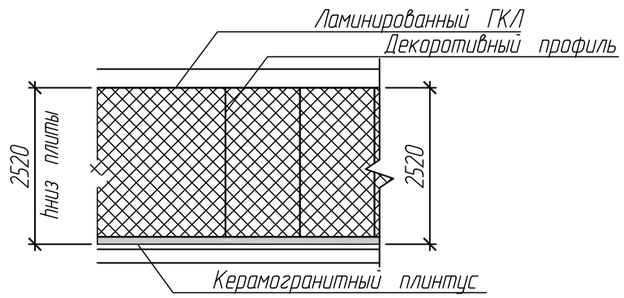

Фрагмент конструктивной схемы перегородок ГКЛ, ГКЛВ, ЛГКЛ

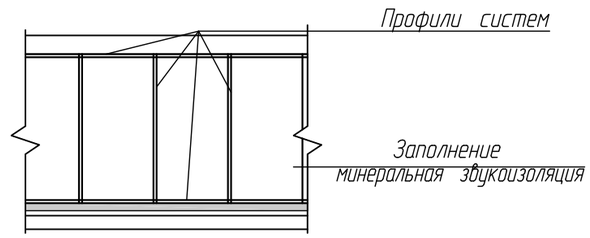

*профили гипсокартоновых перегородок монтировать по системе изготовителя

*расстояние вертикальных стоек и усиливающих профилей монтировать по системе изготовителя

1. ЛГКЛ- ламинированный гипсокартон. Монтаж производится по технологии завода изготовителя;
2. Использовать листы ЛГКЛ класса пожарной опасности не ниже КМ2;
3. Цветовая гамма ЛГКЛ подбирается в соответствии с дизайн проектом;

Изм.	Кол.уч.	Лист	N°док	Подпись	Дата
Разработал		Коваленко			
Проверил		Набиуллин			
ГИП		Асадуллин			
Норм.контр.		Асадуллин			




ПП-0680/1-АР

РТ, г. Набережные Челны, промышленно-коммунальная зона, ул. Техническая

Промышленный технопарк "Олимп". Этап 1. Научно-административное здание	Стадия	Лист	Листов
	П	53	
Ведомость отделки помещений 5-го этажа	PARALLAX поволжье		

Взамен инв.№ | Подпись и дата | Инв.№ подл.

Экспликация полов подвала

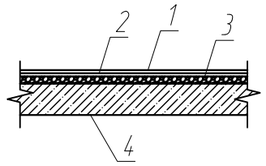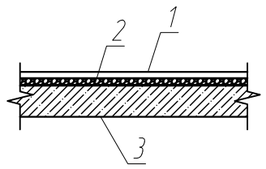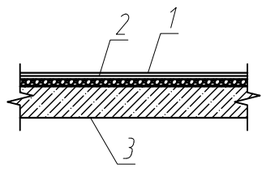Наименование или номер помещения	Тип пола (марка)	Схема пола	Данные элементов пола, мм	Площадь, м2	Примечание
См. л. 14 Маркировочный план подвала	1		1. Керамогранит Grasaro G-1103/MR/1200x600 -10мм 2. Плиточный клей -10мм 3. Выравнивающий слой из ц/п р-а М150 -80мм 4. Подстилающий слой из бетона	1620.0	
			1. Резиновая крошка -10мм 2. Выравнивающий слой из ц/п р-а М150 -80мм 3. Плита перекрытия	170,0	
	6		1. Наливной химический стойкий пол -10мм 2. Выравнивающий слой из ц/п р-а М150 -80мм 3. Плита перекрытия	285.0	
007.1, 007.3, 003.2, 003.3, 003.4, 014, 015, 017, 024, 026	Обмазочная гидроизоляция пола			118,0	перед укладкой чистового покрытия

1. Данный лист смотреть совместно с листом 14;
2. Устройство полов выполнить после прокладки инженерных коммуникаций;

Изм.	Кол.уч.	Лист	N°док	Подпись	Дата
Разработал		Коваленко			
Проверил		Набиуллин			
ГИП		Асадуллин			
Норм.контр.		Асадуллин			

ПП-0680/1-АР

РТ, г. Набережные Челны, промышленно-коммунальная зона, ул. Техническая

Промышленный технопарк "Олимп". Этап 1. Научно-административное здание






Стадия	Лист	Листов
П	54	

Экспликация полов подвала

PARALLAX поволжье

Взамен инв.№ | Подпись и дата | Инв.№ подл.

Экспликация полов 1-го этажа

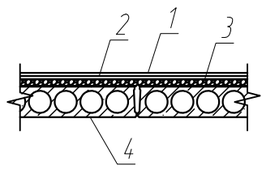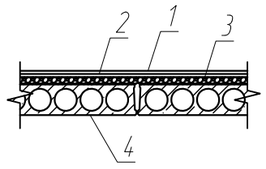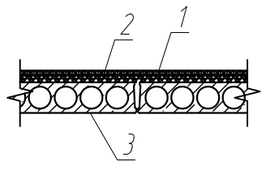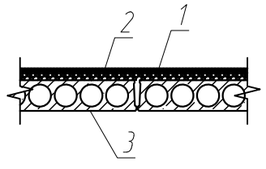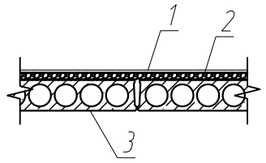Наименование или номер помещения	Тип пола (марка)	Схема пола	Данные элементов пола, мм	Площадь, м2	Примечание
См. л. 15 Маркировочный план 1-го этажа	1		1. Керамогранит Grasaro G-1103/MR/1200x600 -10мм 2. Плиточный клей -10мм 3. Выравнивающий слой из ц/п р-а М150 -80мм 4. Плита перекрытия	1120.0	
	2		1. Керамогранит Grasaro G-1102/MR/1200x600 -10мм 2. Плиточный клей -10мм 3. Выравнивающий слой из ц/п р-а М150 -80мм 4. Плита перекрытия	320.0	
	6		1. Наливной химический стойкий пол -10мм 2. Выравнивающий слой из ц/п р-а М150 -80мм 3. Плита перекрытия	380.0	
	7		1. Наливной антистатический пол -10мм 2. Выравнивающий слой из ц/п р-а М150 -80мм 3. Плита перекрытия	400.0	
	8		1. Ковровая плитка AIRMASTER COSMO цвет коричневый 9092 -5мм 2. Выравнивающий слой из ц/п р-а М150 -80мм 3. Плита перекрытия	40.0	Ковровую плитку укладывать с помощью клеящей ленты или ее аналогов
122, 123, 133, 147, 148, 149, 150	Обмазочная гидроизоляция пола			48.0	перед укладкой чистового покрытия

1. Данный лист смотреть совместно с листом 15;
2. Устройство полов выполнить после прокладки инженерных коммуникаций;

Взамен инв.№

Подпись и дата

Инв.№ подл.

Изм.	Кол.уч.	Лист	N°док	Подпись	Дата
Разработал		Коваленко			
Проверил		Набиуллин			
ГИП		Асадуллин			
Норм.контр.		Асадуллин			

ПП-0680/1-АР

РТ, г. Набережные Челны, промышленно-коммунальная зона, ул. Техническая




Промышленный технопарк "Олимп". Этап 1. Научно-административное здание

Стадия	Лист	Листов
П	55	

Экспликация полов 1-го этажа

PARALLAX поволжье

Экспликация полов 2-го этажа


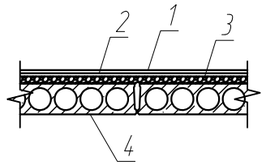
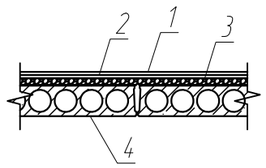
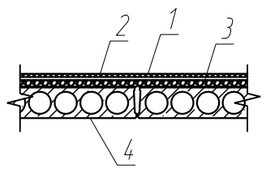
Наименование или номер помещения	Тип пола (марка)	Схема пола	Данные элементов пола, мм	Площадь, м2	Примечание
См. л. 16 Маркировочный план 2-го этажа	1		1. Керамогранит Grasaro G-1103/MR/1200x600 -10мм 2. Плиточный клей -10мм 3. Выравнивающий слой из ц/п р-а М150 -80мм 4. Плита перекрытия	760.0	
	2		1. Керамогранит Grasaro G-1102/MR/1200x600 -10мм 2. Плиточный клей -10мм 3. Выравнивающий слой из ц/п р-а М150 -80мм 4. Плита перекрытия	1447.0	
	3		1. Кварцвиниловая плитка Tarket Lounge COSTES-10мм 2. Наливное покрытие пола -2мм 3. Выравнивающий слой из ц/п р-а М150 -80мм 4. Плита перекрытия	70.0	
219, 220, 233, 236, 237, 238	Обмазочная гидроизоляция пола			65.0	перед укладкой чистового покрытия

1. Данный лист смотреть совместно с листом 16;
2. Устройство полов выполнить после прокладки инженерных коммуникаций;

Изм.	Кол.уч.	Лист	N°док	Подпись	Дата	ПП-0680/1-АР			
						РТ, г. Набережные Челны, промышленно-коммунальная зона, ул. Техническая			
Разработал		Коваленко				Промышленный технопарк "Олимп". Этап 1. Научно-административное здание	Стадия	Лист	Листов
Проверил		Набиуллин					П	56	
ГИП		Асадуллин							
Норм.контр.		Асадуллин				Экспликация полов 2-го этажа	PARALLAX поволжье		

Взамен инв.№ | Подпись и дата | Инв.№ подл.

Экспликация полов 3-го этажа

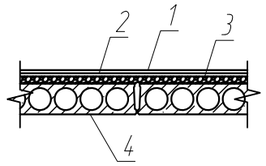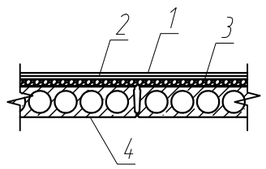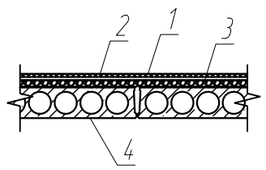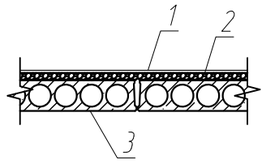Наименование или номер помещения	Тип пола (марка)	Схема пола	Данные элементов пола, мм	Площадь, м2	Примечание
См. л. 17 Маркировочный план 3-го этажа	1		1. Керамогранит Grasaro G-1103/MR/1200x600 -10мм 2. Плиточный клей -10мм 3. Выравнивающий слой из ц/п р-а М150 -80мм 4. Плита перекрытия	760.0	
	2		1. Керамогранит Grasaro G-1102/MR/1200x600 -10мм 2. Плиточный клей -10мм 3. Выравнивающий слой из ц/п р-а М150 -80мм 4. Плита перекрытия	1365.0	
	3		1. Кварцвиниловая плитка Tarket Lounge COSTES-10мм 2. Наливное покрытие пола -2мм 3. Выравнивающий слой из ц/п р-а М150 -80мм 4. Плита перекрытия	65.0	
	8		1. Ковровая плитка AIRMASTER COSMO цвет коричневый 9092 -5мм 2. Выравнивающий слой из ц/п р-а М150 -80мм 3. Плита перекрытия	90.0	Ковровую плитку укладывать с помощью клеящей ленты или ее аналогов
319, 320, 333, 335, 338, 339, 340	Обмазочная гидроизоляция пола			70.0	перед укладкой чистового покрытия

1. Данный лист смотреть совместно с листом 17;
2. Устройство полов выполнить после прокладки инженерных коммуникаций;

Взамен инв.№

Подпись и дата

Инв.№ подл.

Изм.	Кол.уч.	Лист	N°док	Подпись	Дата
Разработал		Коваленко			
Проверил		Набиуллин			
ГИП		Асадуллин			
Норм.контр.		Асадуллин			

ПП-0680/1-АР

РТ, г. Набережные Челны, промышленно-коммунальная зона, ул. Техническая




Промышленный технопарк "Олимп". Этап 1. Научно-административное здание

Стадия	Лист	Листов
П	57	

Экспликация полов 3-го этажа

PARALLAX поволжье

Экспликация полов 4-го этажа

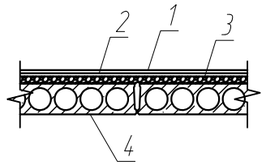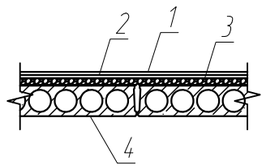
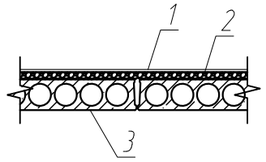
Наименование или номер помещения	Тип пола (марка)	Схема пола	Данные элементов пола, мм	Площадь, м2	Примечание
См. л. 18 Маркировочный план 4-го этажа	1		1. Керамогранит Grasaro G-1103/MR/1200x600 -10мм 2. Плиточный клей -10мм 3. Выравнивающий слой из ц/п р-а М150 -80мм 4. Плита перекрытия	735.0	
	2		1. Керамогранит Grasaro G-1102/MR/1200x600 -10мм 2. Плиточный клей -10мм 3. Выравнивающий слой из ц/п р-а М150 -80мм 4. Плита перекрытия	1460.0	
	8		1. Ковровая плитка AIRMASTER COSMO цвет коричневый 9092 -5мм 2. Выравнивающий слой из ц/п р-а М150 -80мм 3. Плита перекрытия	78.0	Ковровую плитку укладывать с помощью клеящей ленты или ее аналогов
421, 422, 435, 436, 437	Обмазочная гидроизоляция пола			60.0	перед укладкой чистового покрытия

1. Данный лист смотреть совместно с листом 18;
2. Устройство полов выполнить после прокладки инженерных коммуникаций;

Изм.	Кол.уч.	Лист	N°док	Подпись	Дата	ПП-0680/1-АР			
						РТ, г. Набережные Челны, промышленно-коммунальная зона, ул. Техническая			
Разработал		Коваленко				Промышленный технопарк "Олимп". Этап 1. Научно-административное здание	Стадия	Лист	Листов
Проверил		Набиуллин					П	58	
ГИП		Асадуллин				Экспликация полов 4-го этажа	PARALLAX поволжье		
Норм.контр.		Асадуллин							

Взамен инв.№ | Подпись и дата | Инв.№ подл.

Экспликация полов 5-го этажа

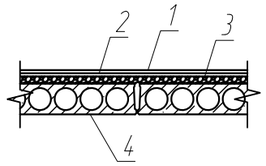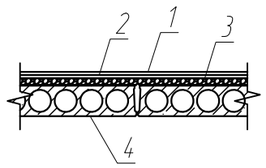Наименование или номер помещения	Тип пола (марка)	Схема пола	Данные элементов пола, мм	Площадь, м2	Примечание
См. л. 19 Маркировочный план 5-го этажа	1		1. Керамогранит Grasaro G-1103/MR/1200x600 -10мм 2. Плиточный клей -10мм 3. Выравнивающий слой из ц/п р-а М150 -50мм 4. Плита перекрытия	505.5	
	2		1. Керамогранит Grasaro G-1102/MR/1200x600 -10мм 2. Плиточный клей -10мм 3. Выравнивающий слой из ц/п р-а М150 -50мм 4. Плита перекрытия	820.0	
506, 507, 509, 515, 516	Обмазочная гидроизоляция пола			35.0	перед укладкой чистового покрытия

1. Данный лист смотреть совместно с листом 19;
2. Устройство полов выполнить после прокладки инженерных коммуникаций;

						ПП-0680/1-АР
						РТ, г. Набережные Челны, промышленно-коммунальная зона, ул. Техническая
Изм.	Кол.уч.	Лист	N°док	Подпись	Дата	
Разработал		Коваленко				Промышленный технопарк "Олимп". Этап 1. Научно-административное здание
Проверил		Набиуллин				Стадия: П; Лист: 59; Листов:
ГИП		Асадуллин				
Норм.контр.		Асадуллин				Экспликация полов 5-го этажа

PARALLAX поволжье

Взамен инв.№ | Подпись и дата | Инв.№ подл.