


П Л А Н
ГОРИЗОНТАЛЬНОЙ СЪЕМКИ ЗЕМЕЛЬНОГО УЧАСТКА
г. Димитровград, пр. Автопроектировщиков, 78/10

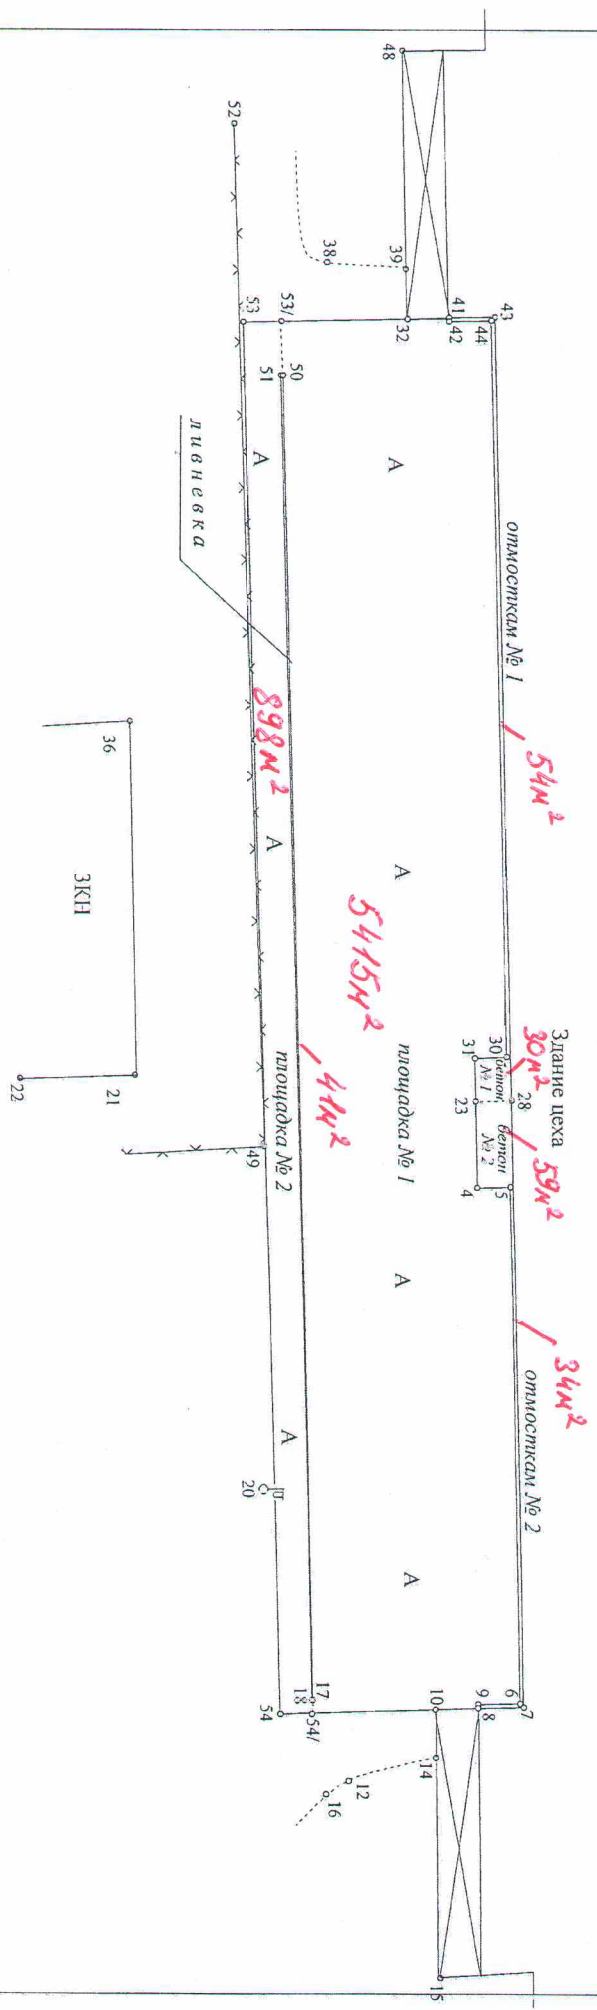

Общество с ограниченной ответственностью
 "МЕРИДИАН"

Главный инженер	Инженер
Проверил	Инженер
	Инженер
Масштаб 1:1000	Дата
	23.11.2021