



A-A


13600

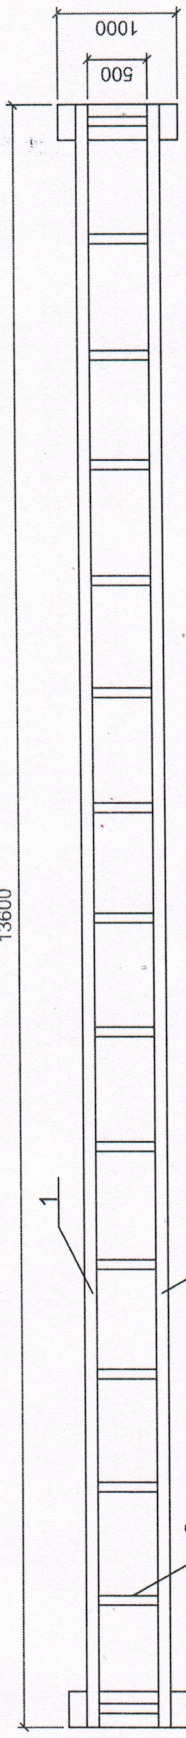


Ферма Ф1

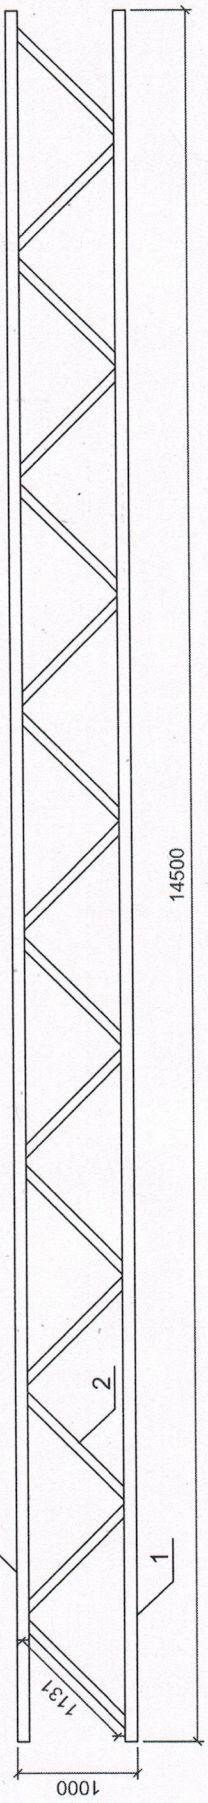

Ферма Ф3

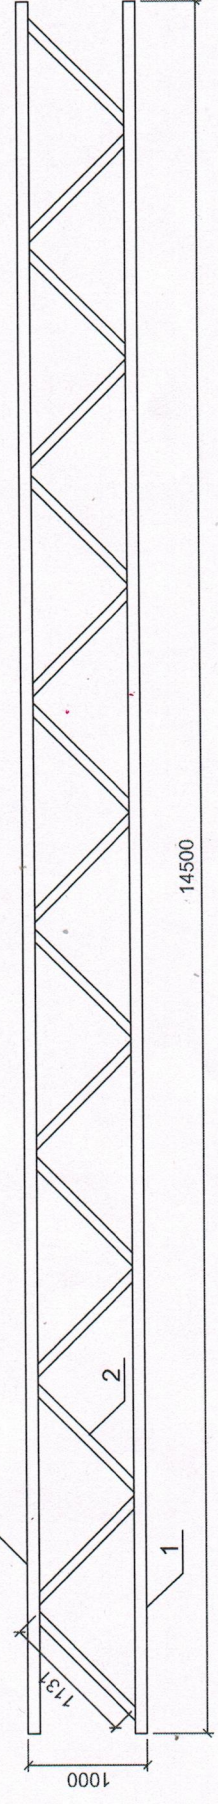

Ферма Ф2

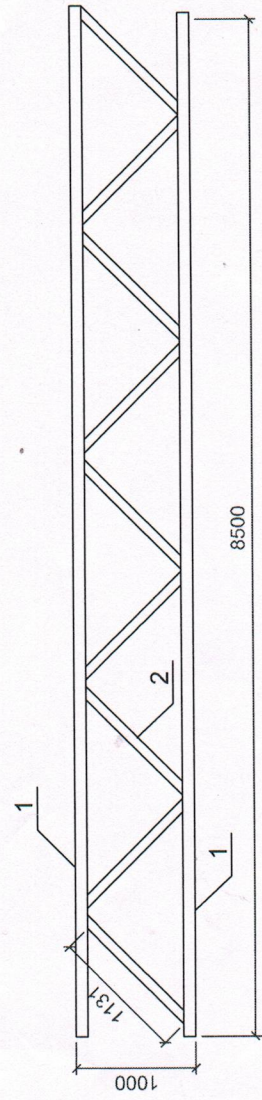

Смотреть с листом №2

Рабочий чертеж к ТЗ от 30.11.23: Ремонт эстакады под кабель на территории "ООО "СКИП Мастер"

РФ. г. Ставрополь, пр-кт Кулакова 18

Изм.	Кол. Уч.	Лист	№ док	Подп.	Дата
Разработал Павлючок С.М.					
Проверил Романов И.А.					
			Стадия	Лист	Листов
				1	2

Ферма Ф1, Ф2, Ф3,

ООО "СКИП" Мастер